

Comune di MACERATA  
Provincia di Macerata

COMMITTENTE:

Impresa edile TEOBALDELLI IVAN s.r.l.

Sede legale: Via NATALI 41, Sforzacosta di Macerata  
Tel. 0733.202982 Fax 0733.205406 Cell. 339.4683044  
www.teobaldelliivan.it

OGGETTO:

PIANO PER LA LOTTIZZAZIONE DI AREA RESIDENZIALE "PL31- sottozona 4"  
PROGETTO DI MASSIMA

LOCALITA':

Sforzacosta di Macerata, Via Liviabella

ELABORATO: OPERE DI URBANIZZAZIONE

PLANIMETRIA RETE IDRICA E ANTINCENDIO

PROGETTISTA:

Arch. LOREDANA CAMACCI MENICHELLI  
Studio: Via Lorenzoni, 18 - 62100 Macerata

SCALA

1:500


DATA

05/11/2012

DATA DI STAMPA 28 novembre 2012

TAV.

11.1

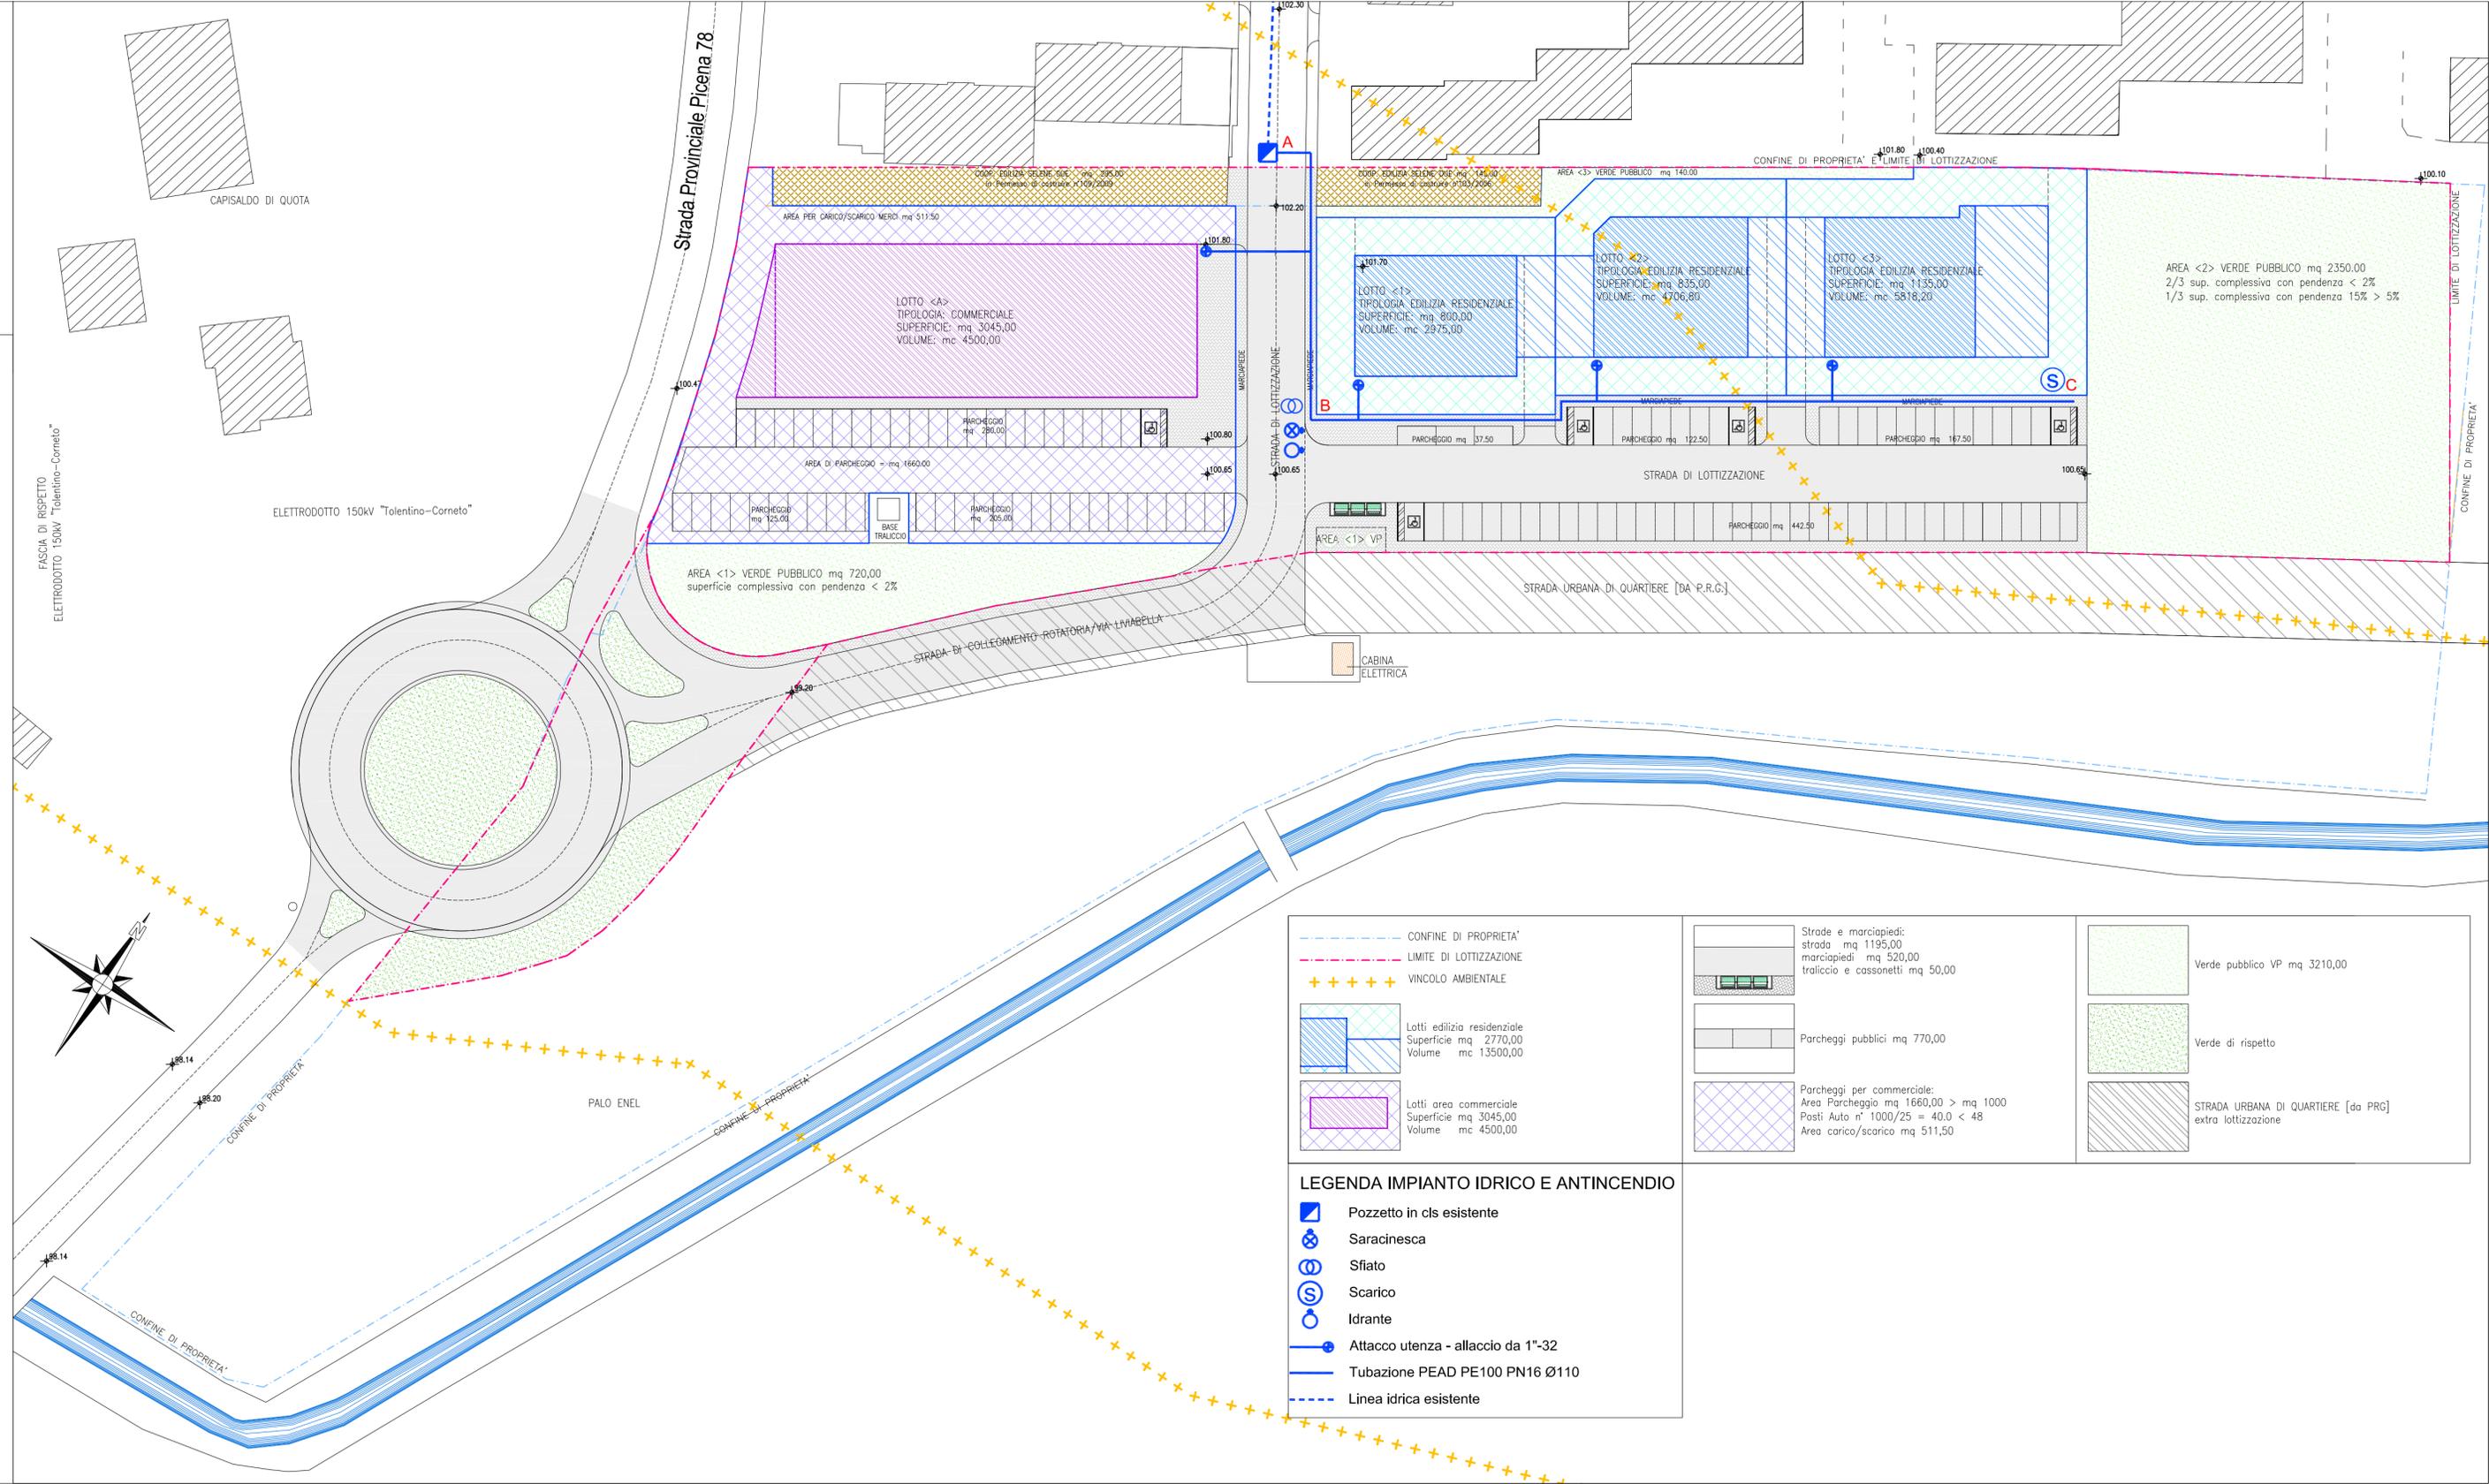

**LEGENDA IMPIANTO IDRICO E ANTINCENDIO**

- CONFINE DI PROPRIETA'
- LIMITE DI LOTTIZZAZIONE
- ++++ VINCOLO AMBIENTALE
- Lotte edilizia residenziale  
Superficie mq 2770,00  
Volume mc 13500,00
- Lotte area commerciale  
Superficie mq 3045,00  
Volume mc 4500,00
- Strade e marciapiedi:  
strada mq 1195,00  
marciapiedi mq 520,00  
traffico e cassonetti mq 50,00
- Parcheggi pubblici mq 770,00
- Parcheggi per commerciale:  
Area Parcheggio mq 1660,00 > mq 1000  
Posti Auto n° 1000/25 = 40,0 < 48  
Area carico/scarico mq 511,50
- Verde pubblico VP mq 3210,00
- Verde di rispetto
- STRADA URBANA DI QUARTIERE [da PRG] extra lottizzazione
- Pozzetto in cls esistente
- Saracinesca
- Sifato
- Scarico
- Idrante
- Attacco utenza - allaccio da 1"-32
- Tubazione PEAD PE100 PN16 Ø110
- Linea idrica esistente