



COMUNE DI MACERATA

PROVINCIA DI MACERATA

PIANO DI RECUPERO DI "VILLA FIGANA"  
ADEGUATO ALLA LUGE DEL VINCULO APPOSTO DALLA SOPRINTENDENZA E  
DELLE LINEE GUIDA DETTATE DAL COMITATO SCIENTIFICO




PROGETTISTI

ARCH. ANNA PAOLA CONTI      MAGHMA 04 ARCHITETTI  
ANTONIO PAGNANELLI  
PAOLO ORLANDI  
MARTA MASETTANI  
PASQUALE RINALDI  
EMANUELE ZIPPILLI

TAV 03/A

SCHEDA DI RILEVAMENTO PARTICELLA 204/2:  
IDENTIFICAZIONE DELLA UNITÀ EDILIZIA


DATA	REV.	ID. FILE	SCALA
25.11.04	001		-

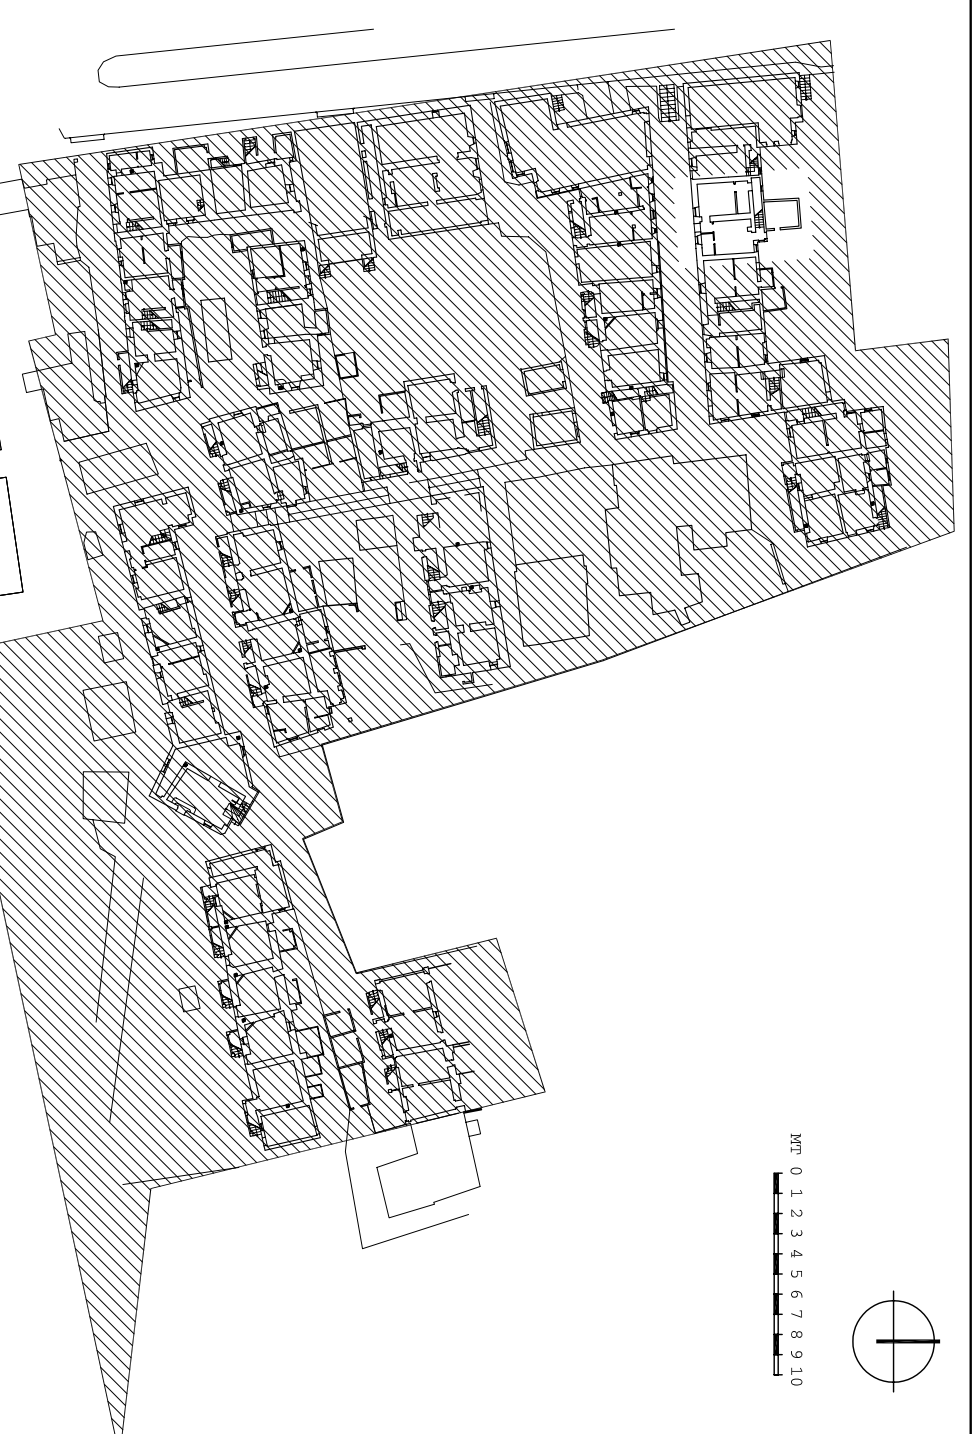

SEZIONE TIPOLOGICA


DATI CATASTALI		DATI DIMENSIONALI	
Foglio	69	N. UNITÀ ELEMENTARI	2
Particella	204/2	DIMENSIONI UNITÀ ELEMENTARI	ML 3,23x4,88 ML 3,29x5,05
DATI TIPOLOGICI		TERRA	ML 2,15
PAGGINE NEL RIBREVIATO		INTERNO	ALTEZZA PIANO PRIMO MIN. ML 1,90 MAX ML 2,95
DATI SCALA		ESTERNA, GIUNTA SUPERFETTAZIONE	ML 2,69x3,29
NUMERO PIANI		ALTEZZA SUPERFETTAZIONE	MIN. ML 2,10 MAX ML 2,70

ESTRATTO DA PLANIMETRIA CATASTALE, SCALA 1:1000

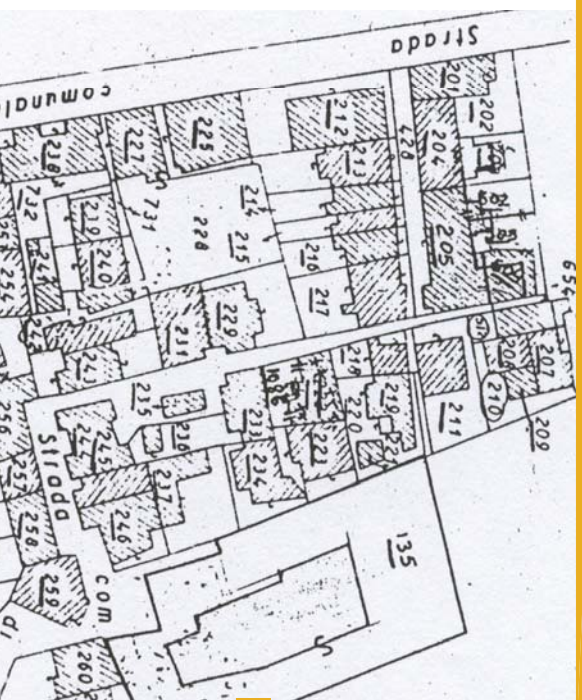


UBICAZIONE E TIPOLOGIA

BANCA DI VIA T. 11/27M 1235 489 136/26M 1.1.1 776 137

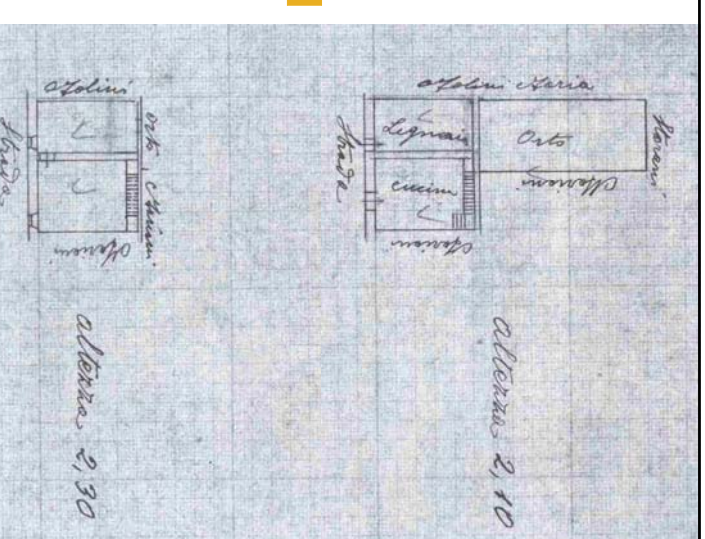


ESTRATTO DA PLANIMETRIE CATASTALI, SCALA 1:200

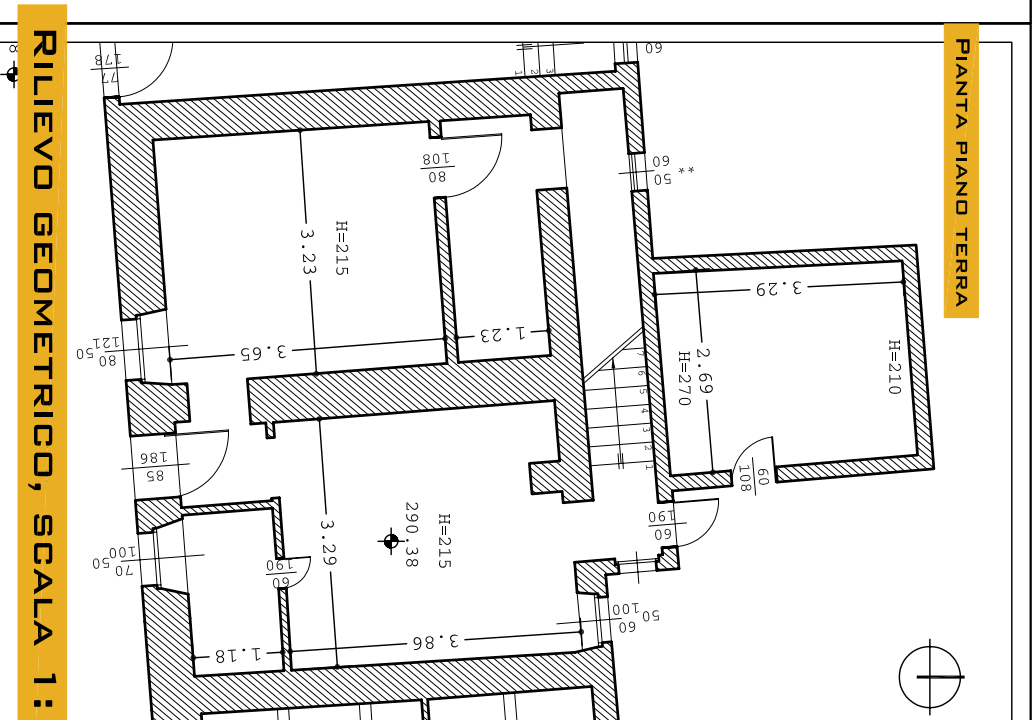


PIANTA PIANO TERRA


RILIEVO GEOMETRICO, SCALA 1:100

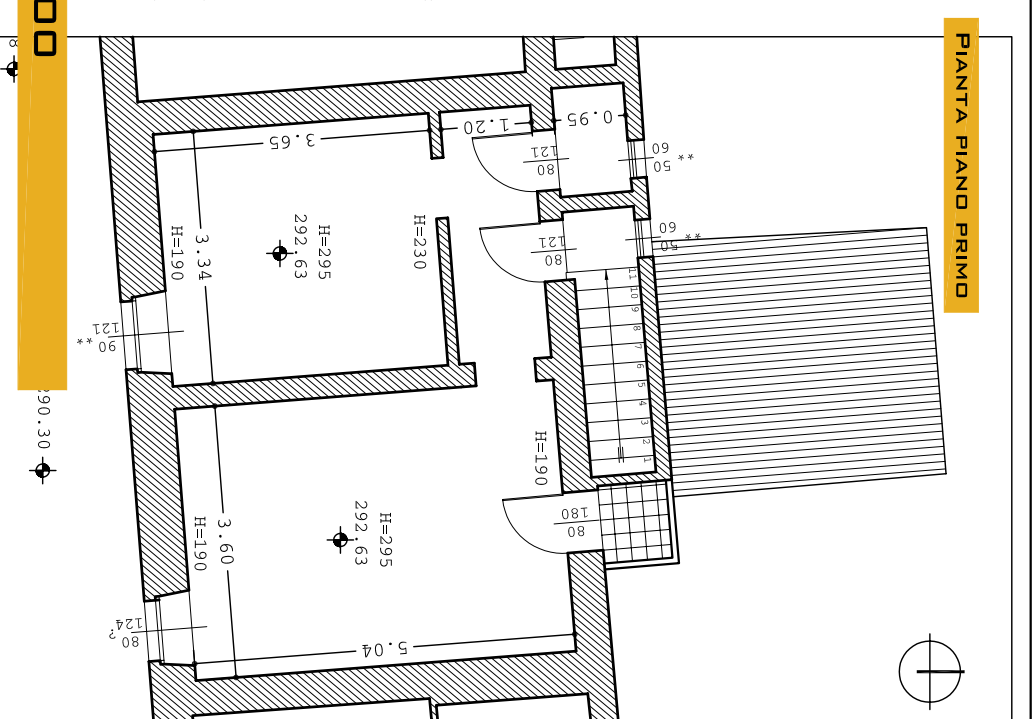

PIANTA PIANO PRIMO

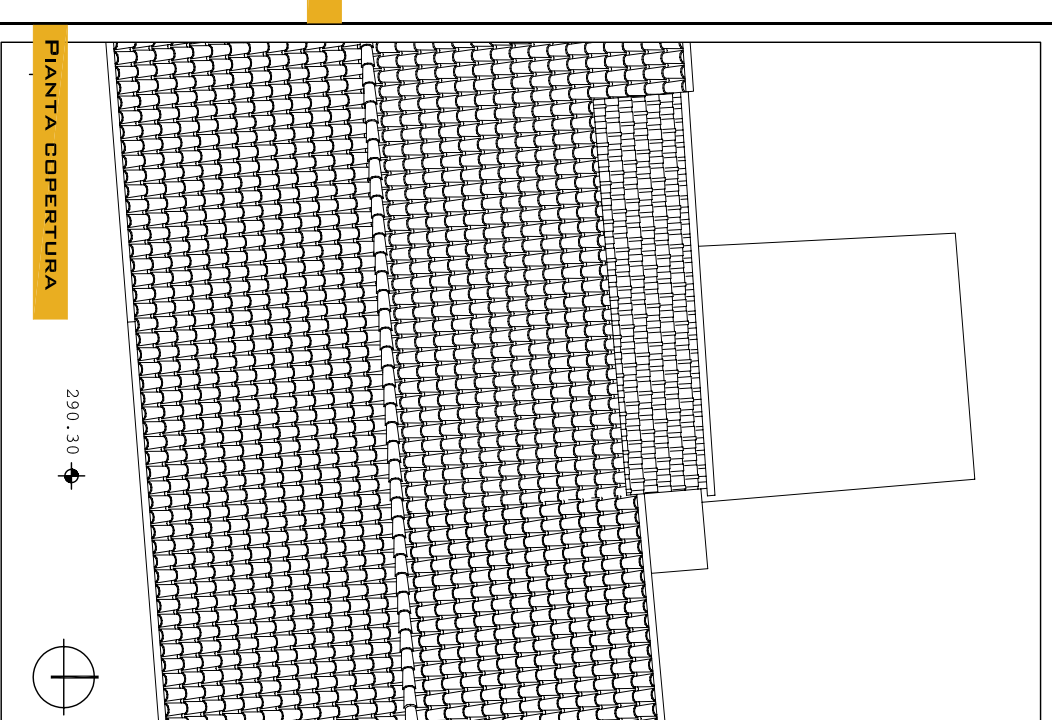

PIANTA COPERTURA

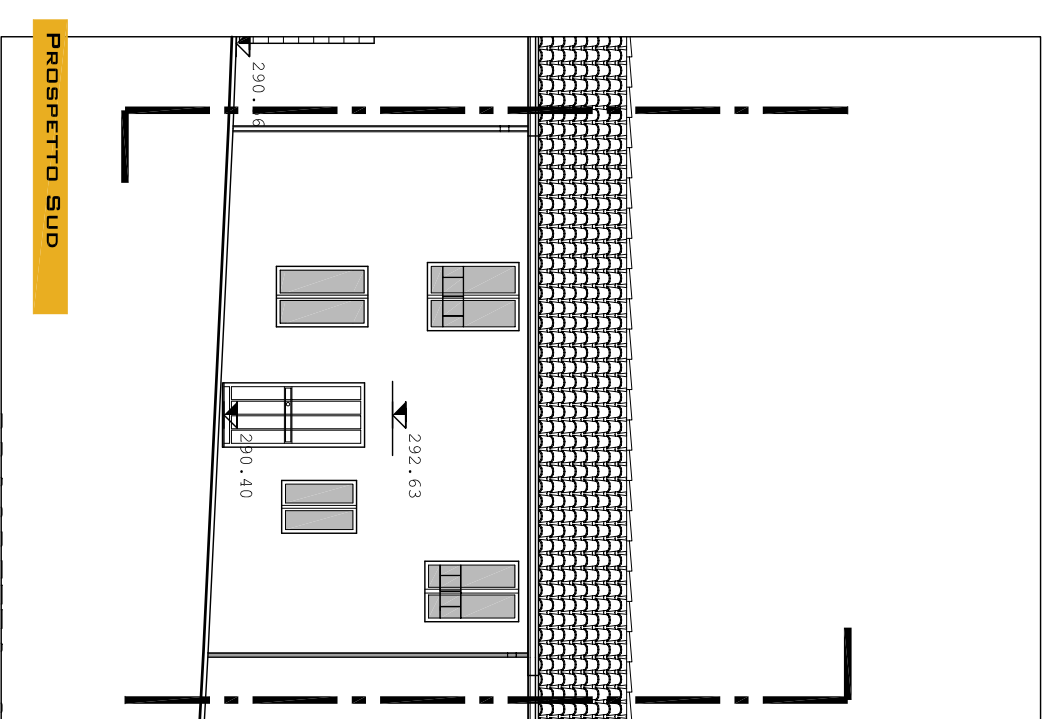

PROSPETTO SUD



DOCUMENTAZIONE FOTOGRAFICA GENERALE