



COMUNE DI MACERATA
PROVINCIA DI MACERATA

PIANO DI RECUPERO DI "VILLA FIGANA"
ADEGUATO ALLA LUCE DEL VINCOLO APPOSTO DALLA SOPRINTENDENZA E
DELLE LINEE GUIDA DETTATE DAL COMITATO SCIENTIFICO



PROGETTISTI
ARCH. ANNA PAOLA CONTI
MAGHMA 04 ARCHITETTI
ANTONIO PAGNANELLI
PAOLO ORLANDI
MARTA MASSETANI
PASQUALE RINALDI
EMANUELE ZIPPELLI

TAV 04/A

SCHEDA DI RILEVAMENTO PARTICELLA 205/5-6:
IDENTIFICAZIONE DELLA UNITÀ EDILIZIA

DATA	REV.	ID. FILE	SCALA
25.11.04	001		




SEZIONE TIPOLOGICA

DATI CATASTALI

FOGLIO	NUM. UNITÀ CATASTALI	NUM. UNITÀ EDILIZIA
65	3	
PARTICELLA 205/5-6		
DIMENSIONI LINEE ELEMENTARI		
ALTEZZA PIANO TERRA		
ALTEZZA PIANO INTERMEDIO		
ALTEZZA PIANO PRIMO		
ALTEZZA SUPERFETTAZIONE		
DIMENSIONI		
MIN. ML. 1,90		
MAX. ML. 2,84		
SUPERFETTAZIONE		
MIN. ML. 2,09		
MAX. ML. 2,39		
NUMERO PIANI		
2		


ESTRATTO DA PLANIMETRIA CATASTALE, SCALA 1:1000

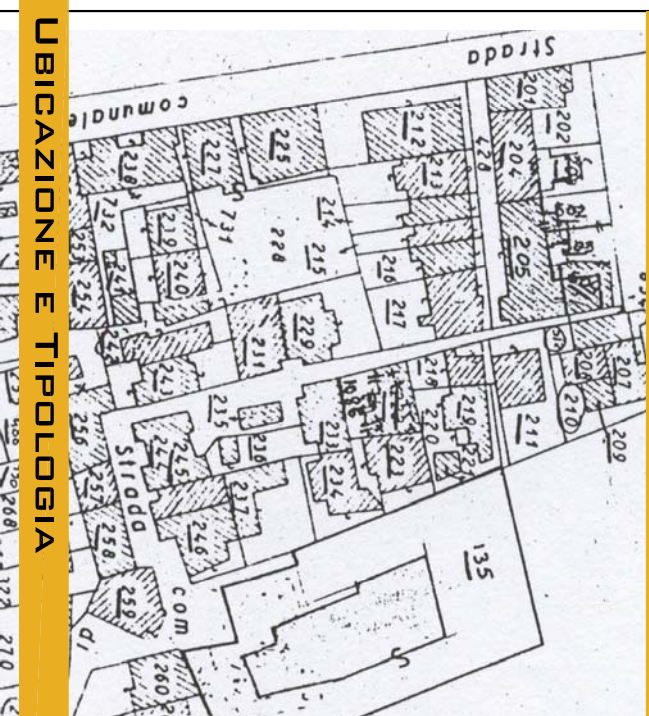


UBICAZIONE E TIPOLOGIA

PROV. MC. C. 135/136/137/138/999/1000


ESTRATTO DA PLANIMETRIE CATASTALI, SCALA 1:200

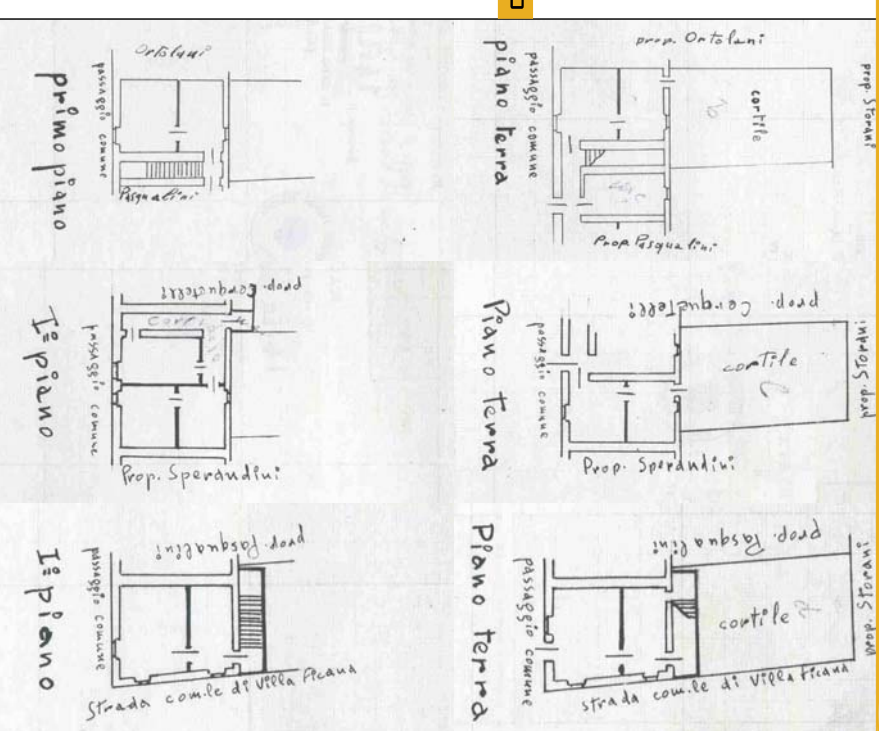


PIANTA PIANO TERRA

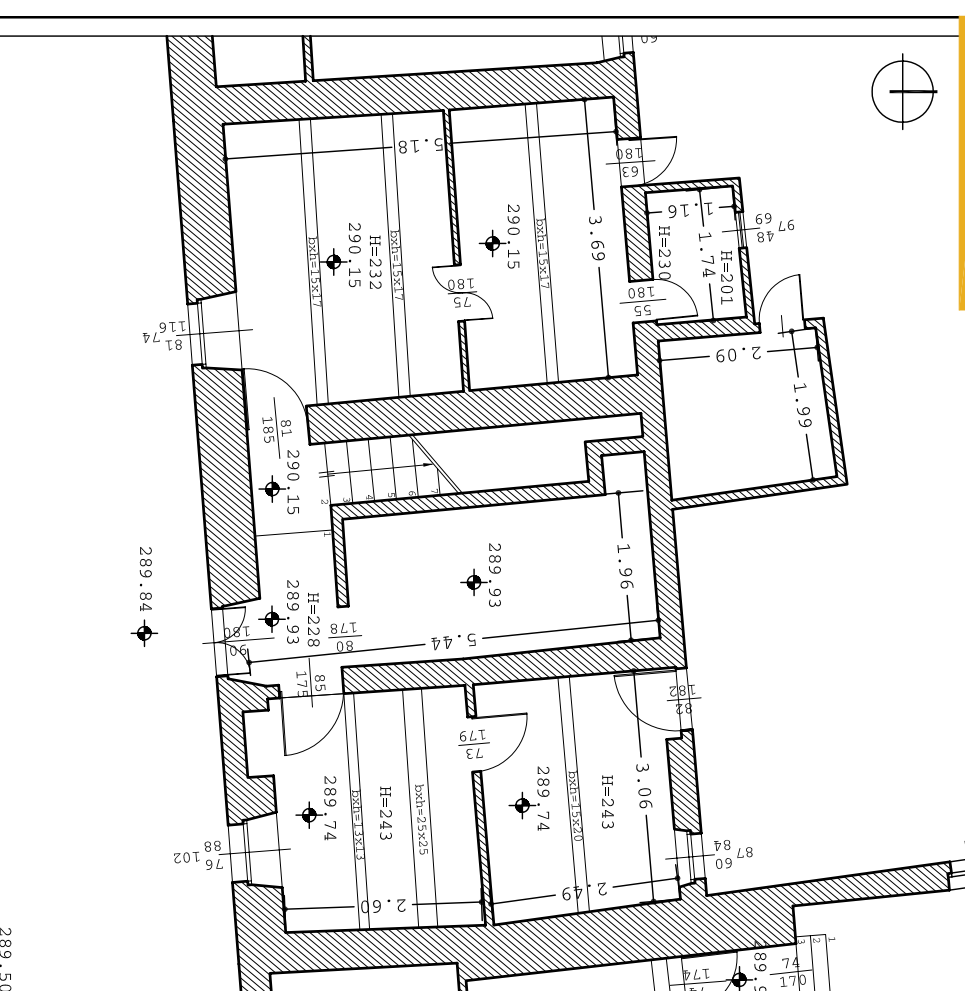


PIANTA PIANO PRIMO

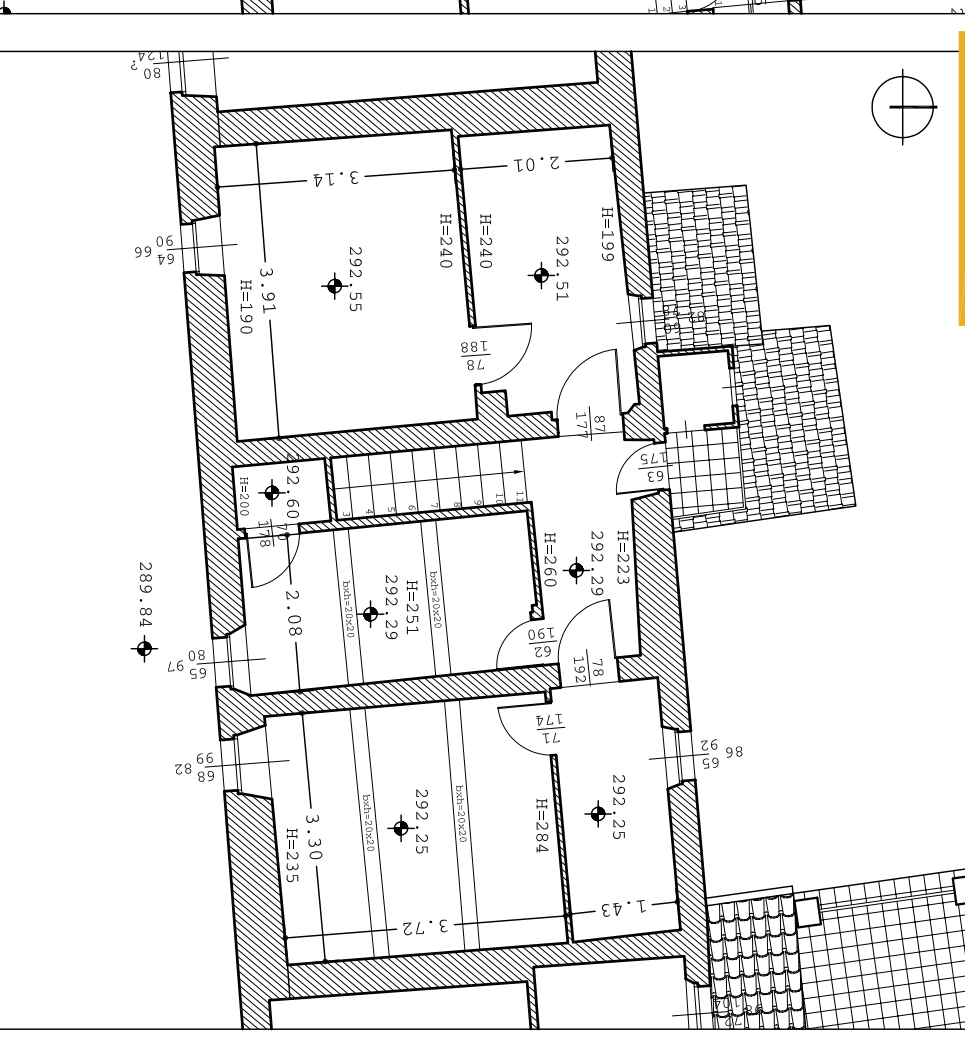

PIANTA COPERTURA

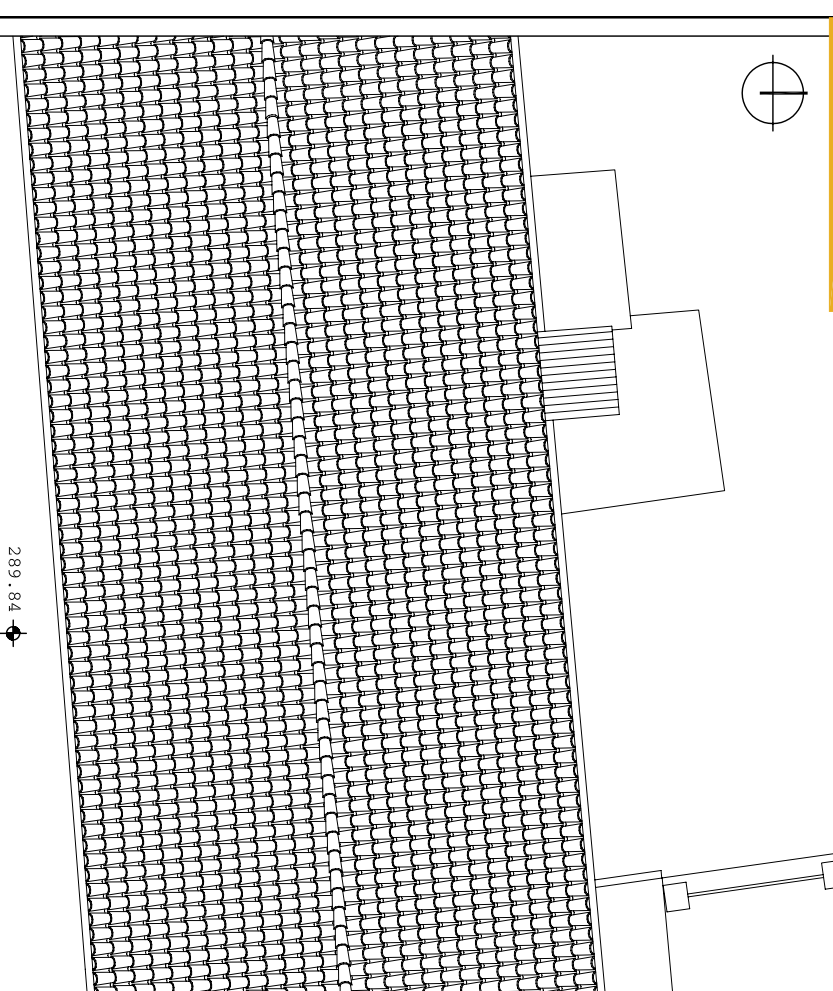

PROSPETTO SUD

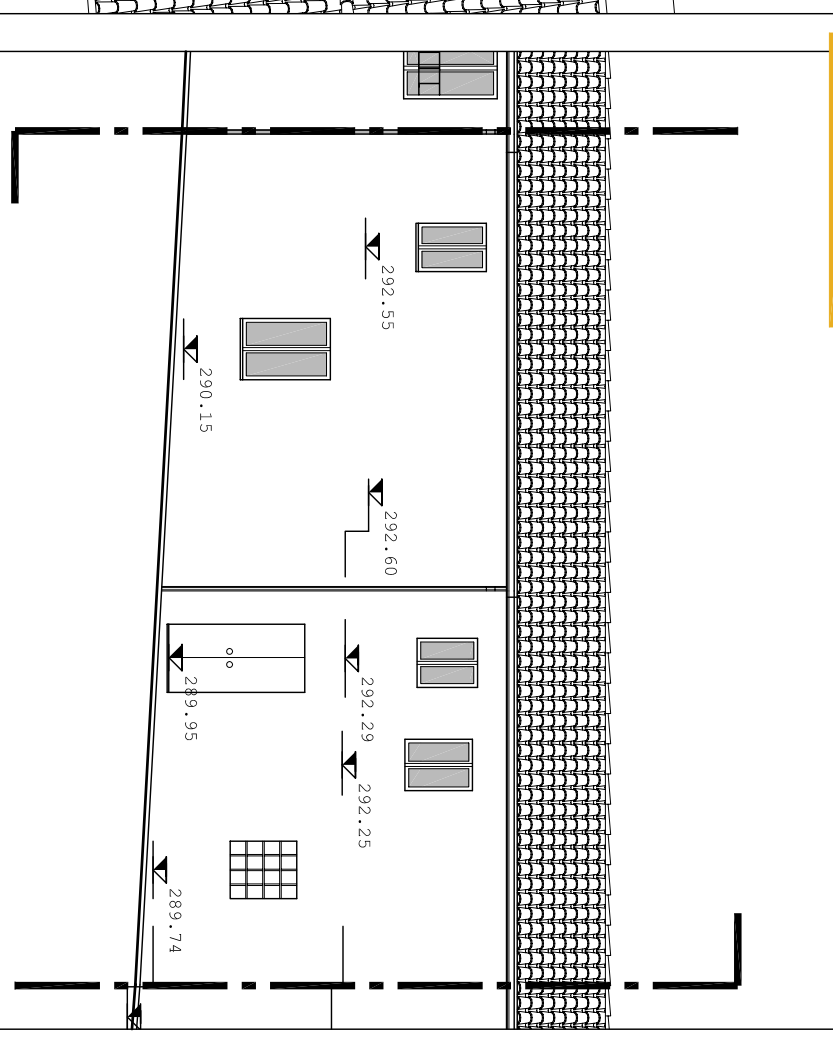

RILIEVO GEOMETRICO, SCALA 1:100



DOCUMENTAZIONE FOTOGRAFICA GENERALE