



COMUNE DI MACERATA
 PROVINCIA DI MACERATA

PIANO DI RECUPERO DI "VILLA FIGANA"
 ADEGUATO ALLA LUCE DEL VINCOLO APPROVATO DALLA SOPRINTENDENZA E DELLE LINEE GUIDA DETTATE DAL COMITATO SCIENTIFICO




PROGETTISTI

ARCH. ANNA PAOLA CONTI **MAGHMA 04 ARCHITETTI**
 ANTONIO PAGNANELLI
 PAOLO ORLANDI
 MARTA MASSETANI
 PASQUALE RINALDI
 EMANUELE ZIPPILLI

TAV 08/A

**SCHEDA DI RILEVAMENTO PARTICELLE 208-209:
 IDENTIFICAZIONE DELLA UNITÀ EDILIZIA**


DATA	REV.	ID. FILE	SCALA
25.11.04	001		-

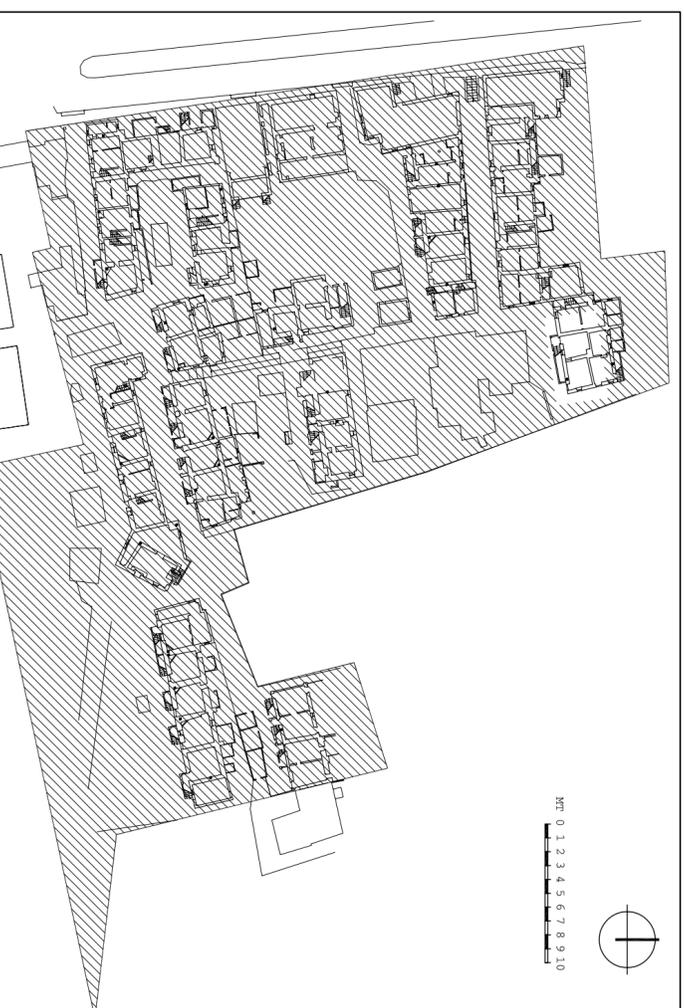


SEZIONE TIPOLOGICA

DATI CATASTALI		DATI DIMENSIONALI	
FOLGIO	65	N. UNITA' ELEMENTARI	2
PARTICELLA	208-209	AREA TOTALE (M ²)	M ² 3.274,95
		AREA ELEMENTARI (M ²)	M ² 3.152,49
DATI TIPOLOGICI			
POSIZIONE NELL'ADREZZATO	CANGIULO	ALTEZZA PIANO PRIMO	M ² 2,20
DATI SCALA	ESTERNA, CHIUSA CON MURATURA	ALTEZZA SUPERELEVAZIONE	MIN. M ² 2,50 MAX M ² 3,40
NUMERO PIANI	2	ALTEZZA SUPERELEVAZIONE	-

ESTRATTO DA PLANIMETRIA CATASTALE, SCALA 1:10000

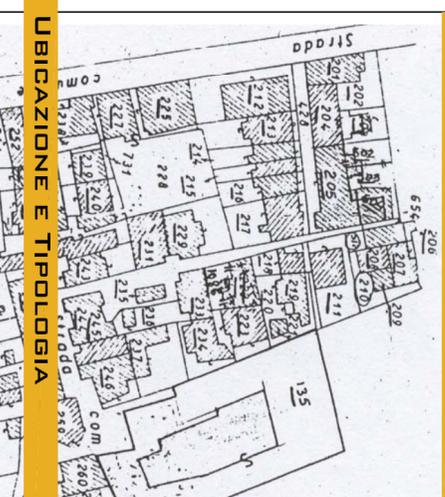


UBICAZIONE E TIPOLOGIA

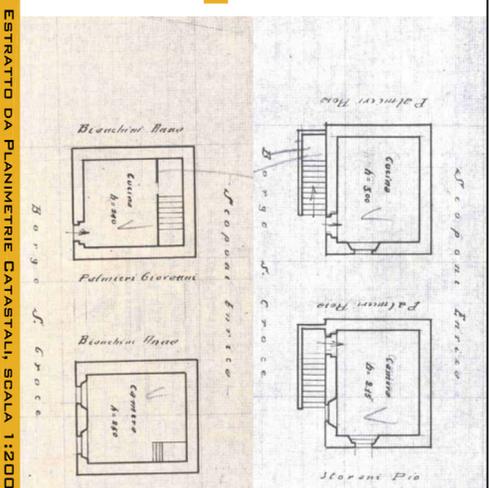


ESTRATTO DA PLANIMETRIE CATASTALI, SCALA 1:200


RILIEVO GEOMETRICO, SCALA 1:100

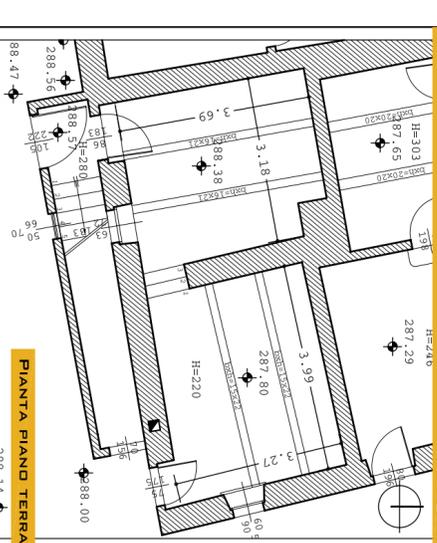

PIANTA PIANO TERRA

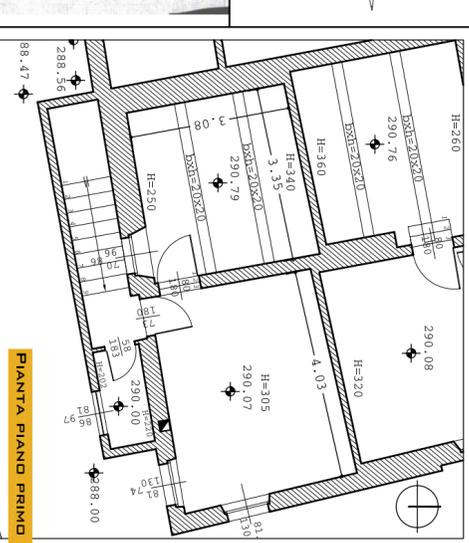


PIANTA PIANO PRIMO

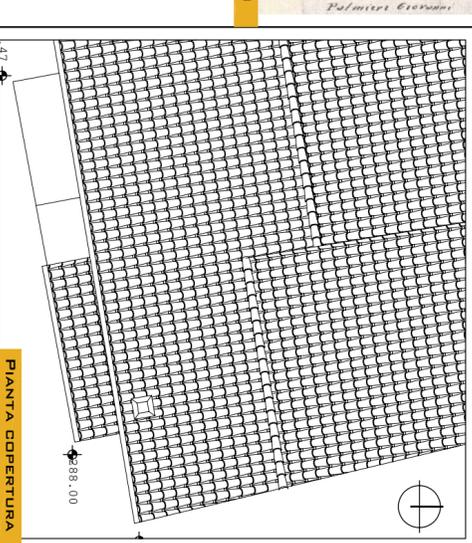

PIANTA COPERTURA



DOCUMENTAZIONE FOTOGRAFICA GENERALE

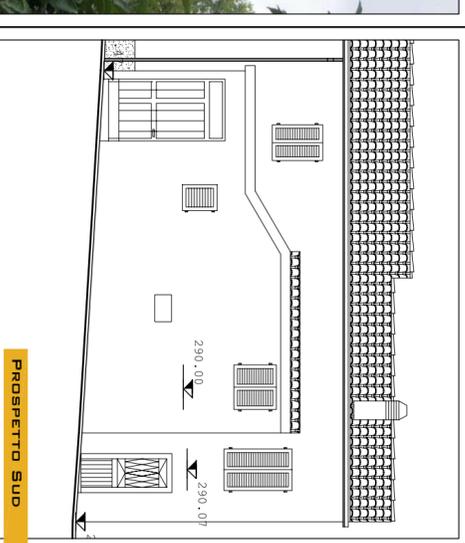

PROSPETTO SUD