



# COMUNE DI MACERATA: P.DI R. DI "VILLA FICANA"

TAV 15/A

## SCHEDA DI RILEVAMENTO: IDENTIFICAZIONE DELL'UNITÀ EDILIZIA




# COMUNE DI MACERATA

PROVINCIA DI MACERATA



## PIANO DI RECUPERO DI "VILLA FICANA"

ADEGUATO ALLA LUCE DEL VINGOLO APPOSTO DALLA SOPRINTENDENZA E DELLE LINEE GUIDA DETTATE DAL COMITATO SCIENTIFICO

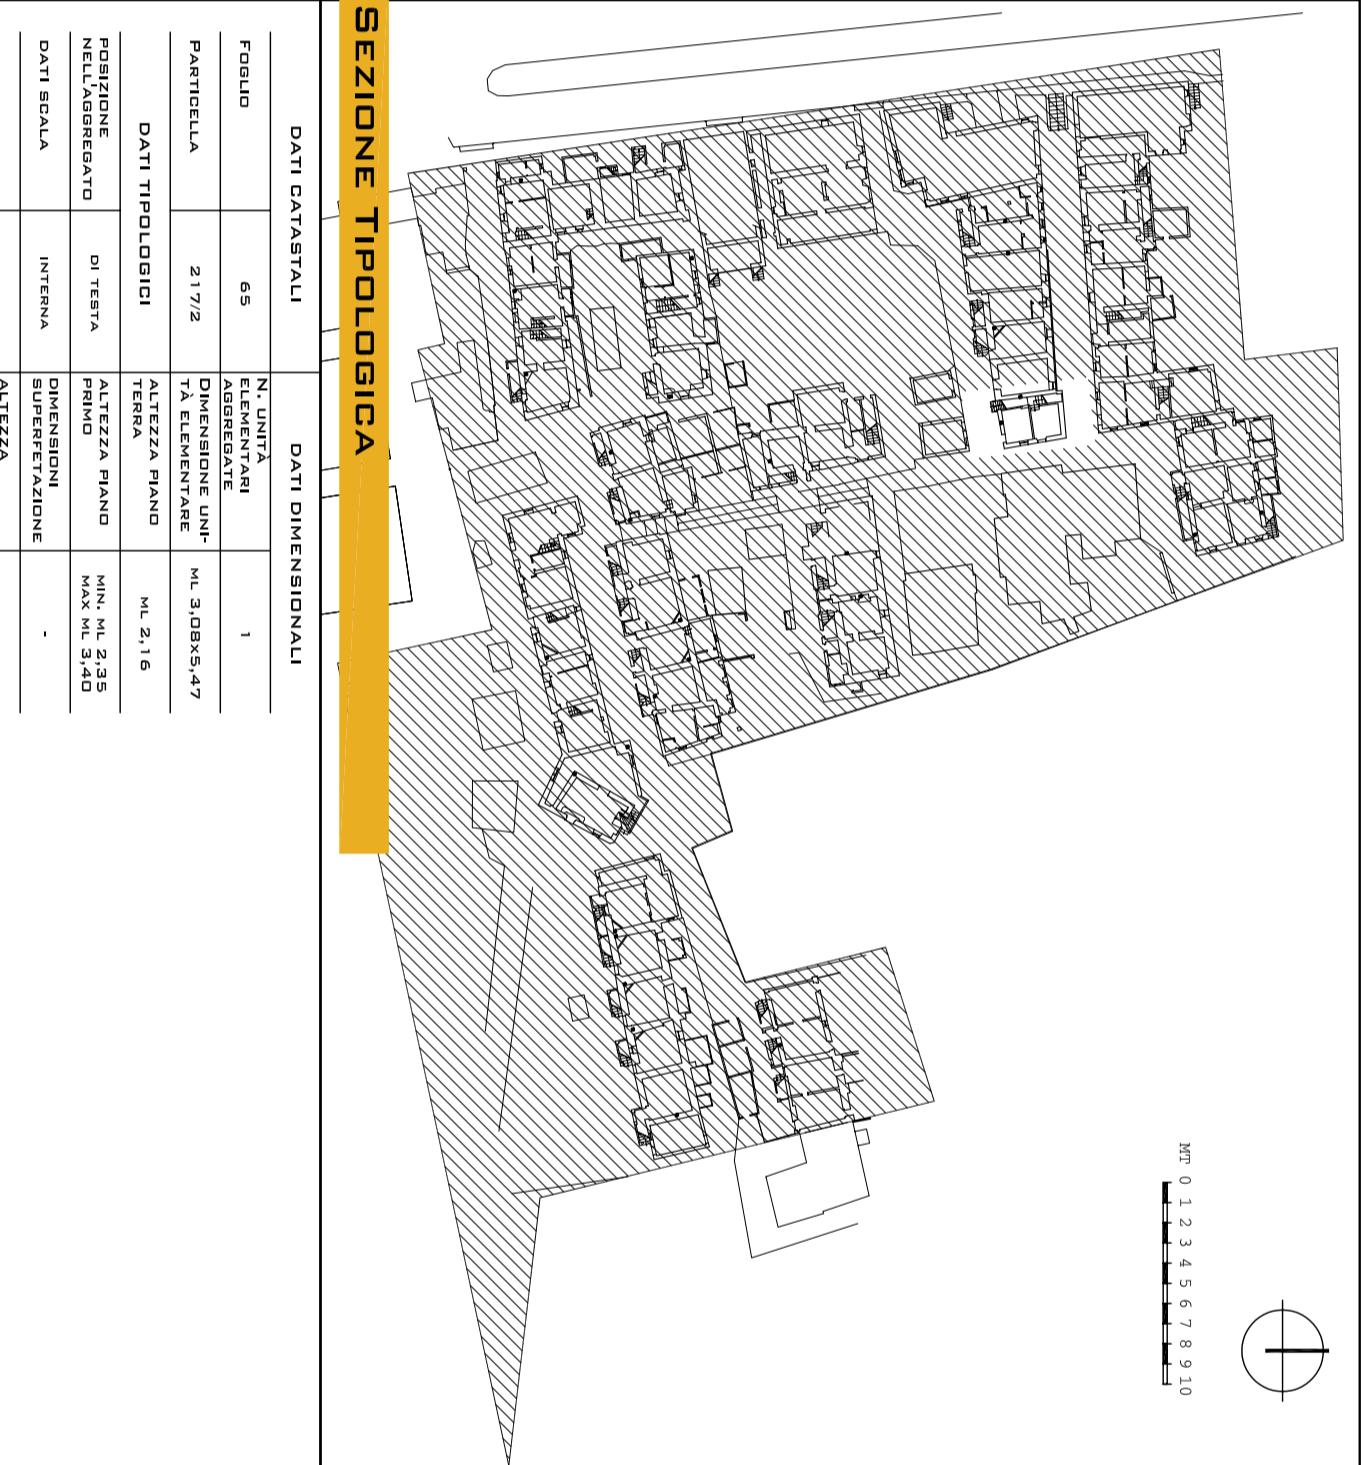


## PIANTA PIANO TERRA

N.P. 0 1 2 3 4 5 6 7 8 9 10

## PIANTA PIANO PRIMO

## PIANTA COPERTURA

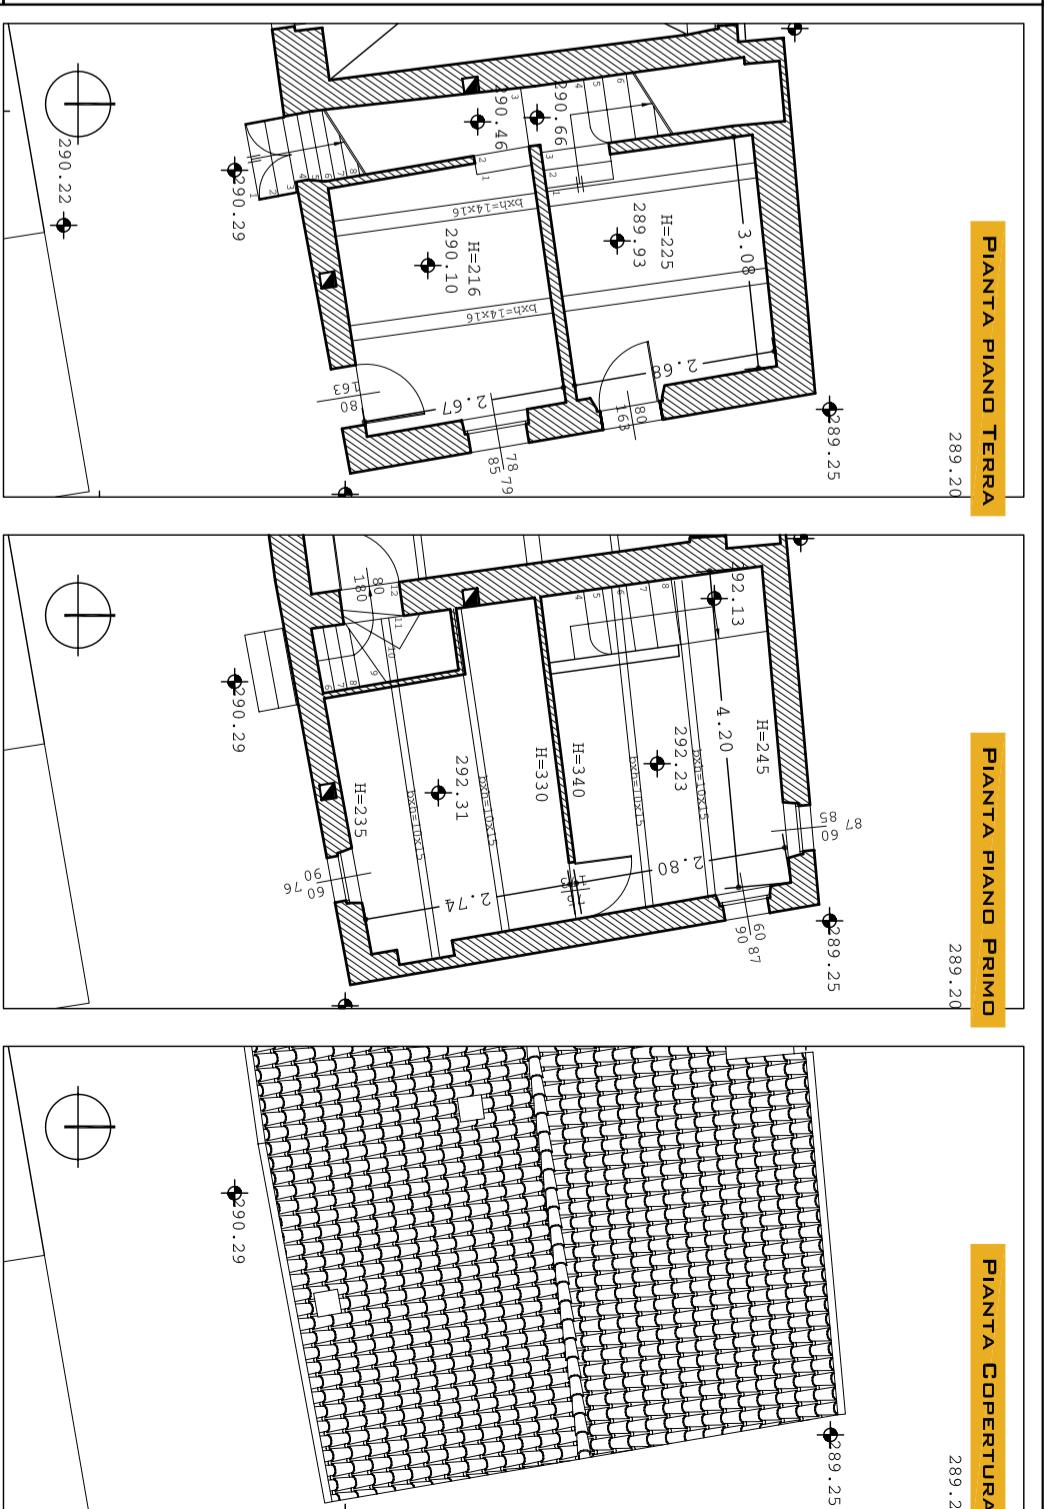


## UBICAZIONE E TIPOLOGIA

## RILIEVO GEOMETRICO, SCALA 1:100

ARCH. ANNA PAOLA CONTI MAGHMA 04 ARCHITETTI

ANTONIO PAGNANELLI  
PAOLO ORLANDI  
MARTA MASSETANI  
PASQUALE RINALDI  
EMANUELE ZIPPILLI

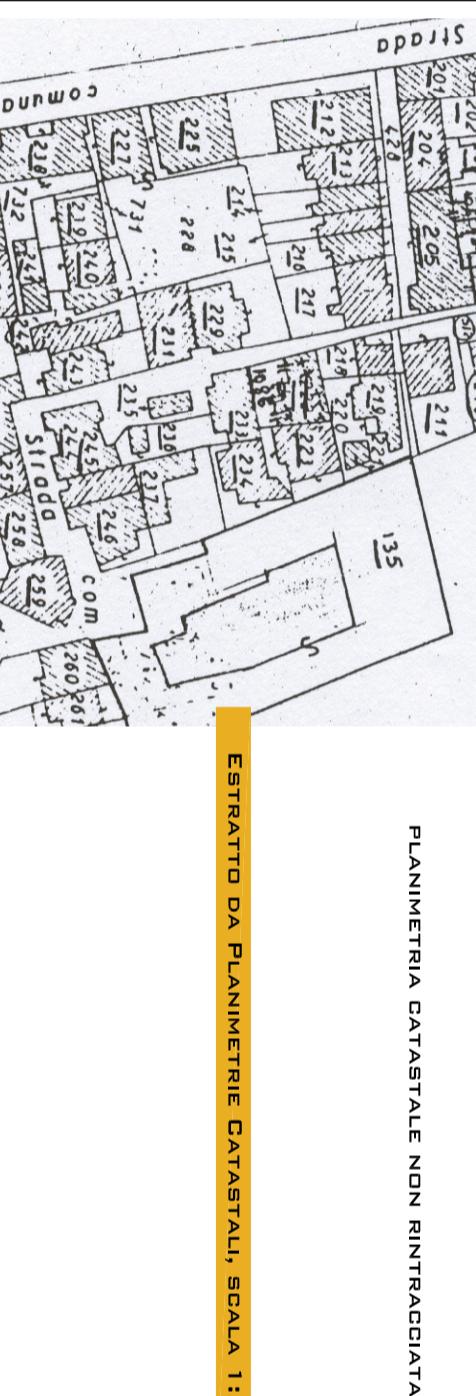


## PROGETTISTI

SCHEDA DI RILEVAMENTO PARTICELLA 217/2:  
IDENTIFICAZIONE DELLA UNITÀ EDILIZIA

TAV 15/A

DATA	REV.	ID. FILE	SCALA
25.11.04	001		-

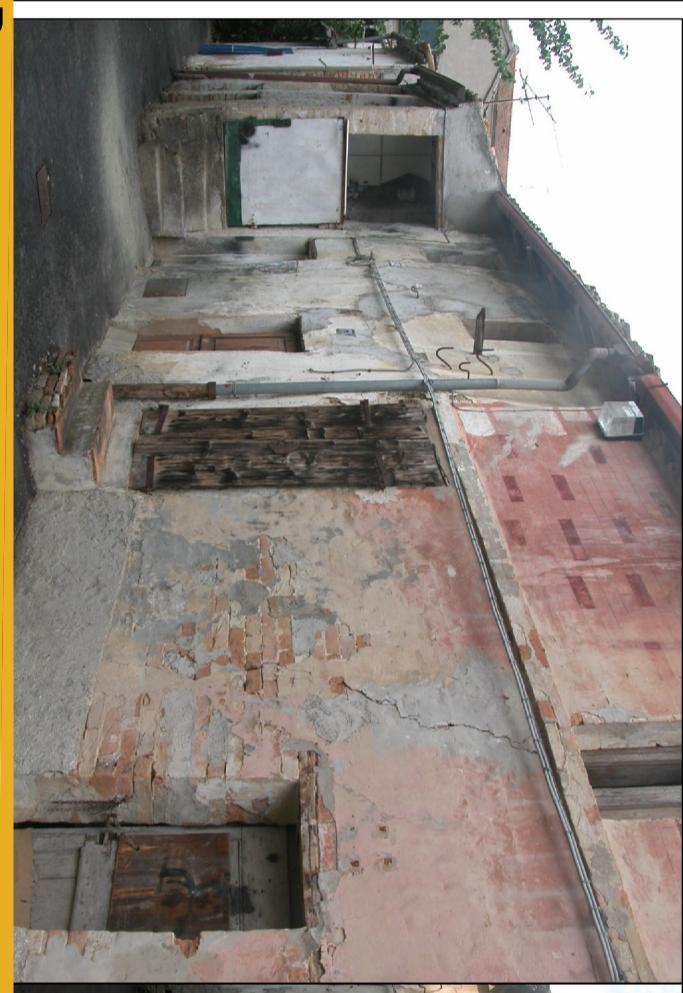

DOCUMENTAZIONE FOTOGRAFICA GENERALE