



PIANO DI RECUPERO DI "VILLA FIGANA"

ADEGUATO ALLA LUCE DEL VINCOLO APPOSTO DALLA SOPRINTENDENZA E DELLE LINEE GUIDA DETTATE DAL COMITATO SCIENTIFICO



PROGETTISTI

ARCH. ANNA PAOLA CONTI

MAGHMA 04 ARCHITETTI  
ANTONIO PAGNANELLI  
PAOLO ORLANDI  
MARTA MASSETANI  
PASQUALE RINALDI  
EMANUELE ZIPPILLI


SCHEDA DI RILEVAMENTO PARTICELLA 258/1-2:  
IDENTIFICAZIONE DELLA UNITÀ EDILIZIA




SEZIONE TIPOLOGICA

DATI CATASTALI		DATI DIMENSIONALI		ESTRATTO DA PLANIMETRIE CATASTALI, SCALA 1:200	
FOGLIO	65	N. UNITÀ ELEMENTARI AGGREGATE	2		
PARTICELLA	258/1-2	DIMENSIONI UNITÀ ELEMENTARI	ML 3,42x3,93 ML 4,43x4,19		
DATI TIPOLOGICI		ALTEZZA PIANO TERRA	ML 2,25		
POSIZIONE NELL'AGGREGATO	INTERMEDIA	ALTEZZA PIANO PRIMO	MAX ML 2,86		
DATI SCALA	INTERNA	DIMENSIONI ANNESSO	NON RILEVATE		
NUMERO PIANI	2	ALTEZZA ANNESSO	NON RILEVATE		


ESTRATTO DA PLANIMETRIA CATASTALE, SCALA 1:1000

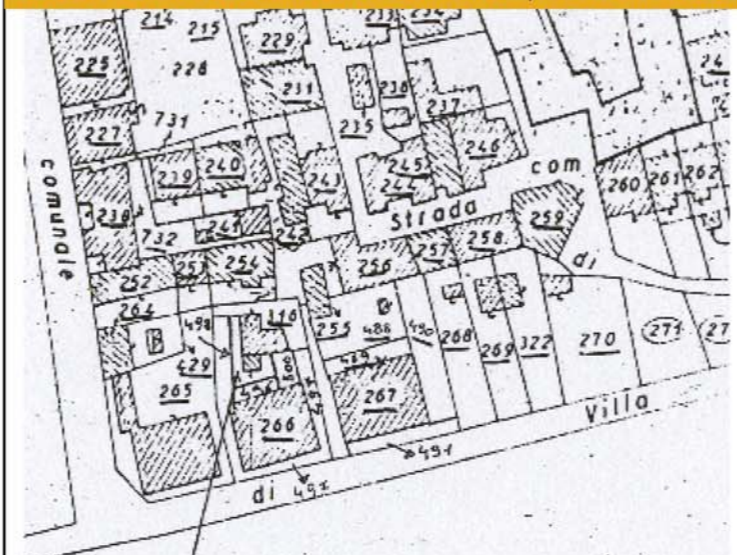


UBICAZIONE E TIPOLOGIA

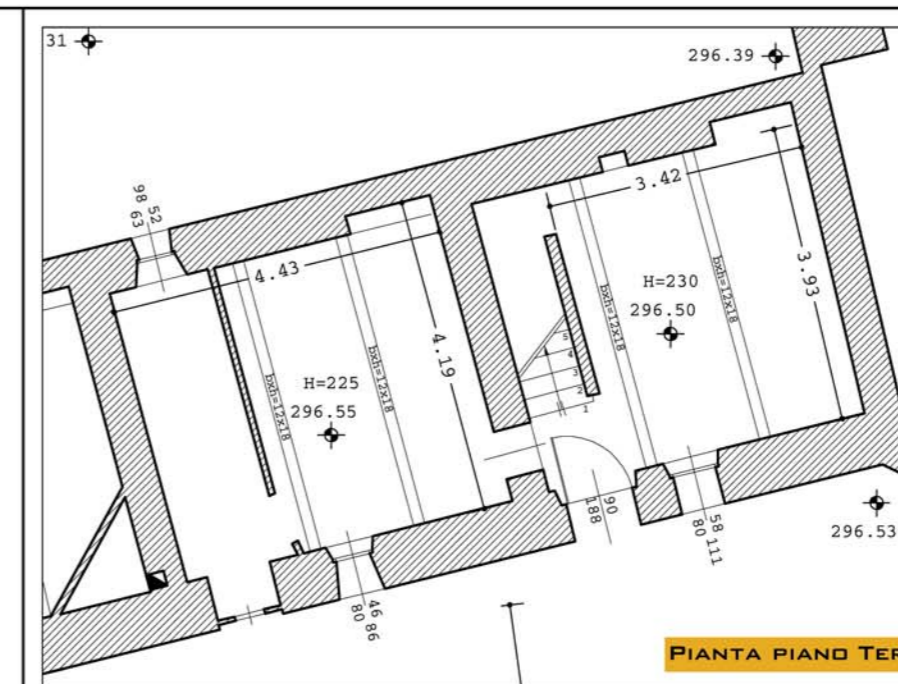


PIANTA PIANO TERRA

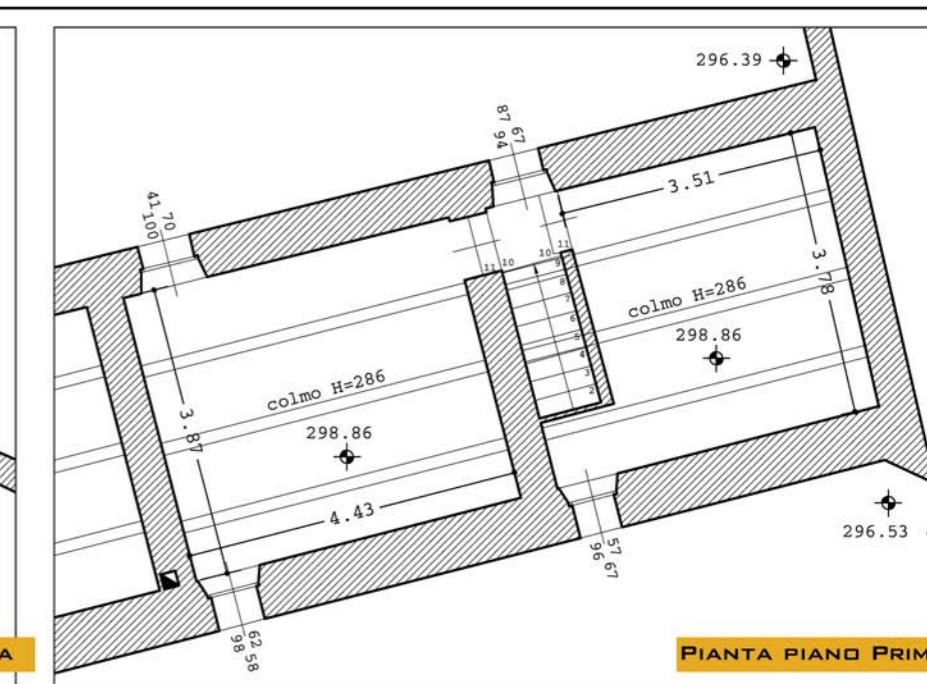


PIANTA PIANO PRIMO

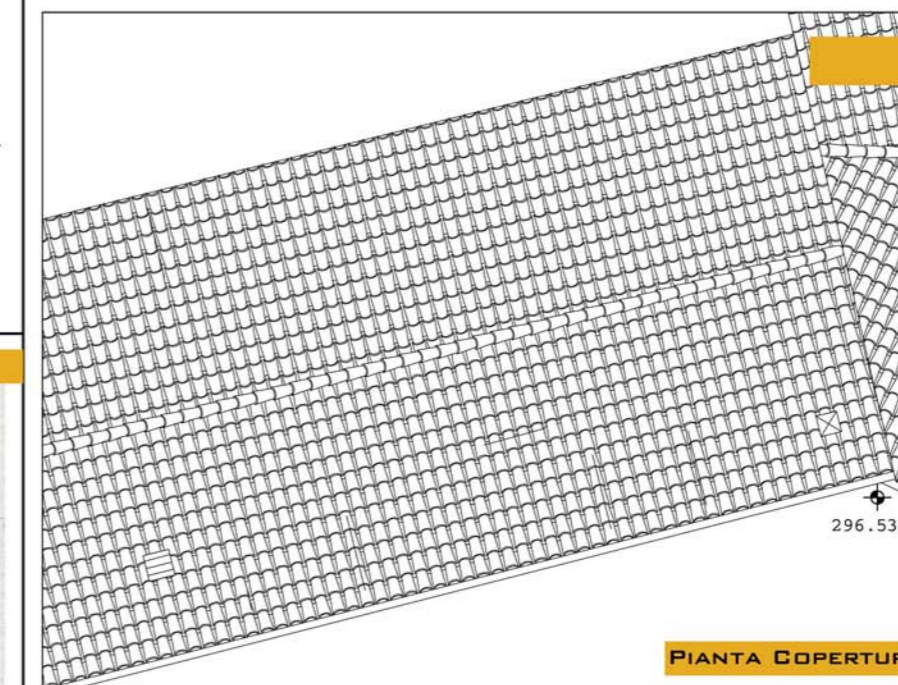


PIANTA COPERTURA

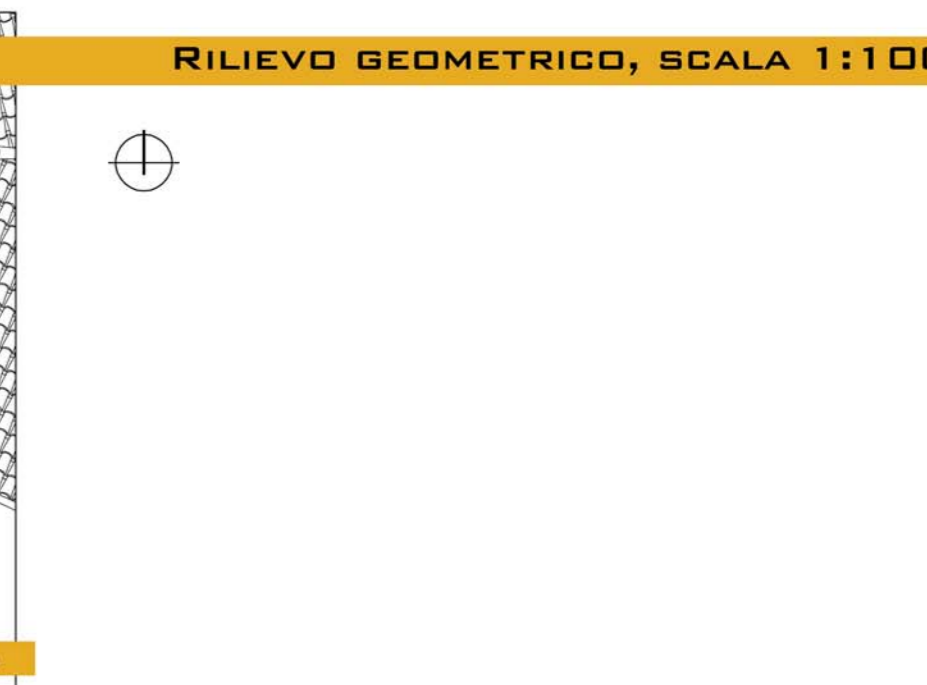

RILIEVO GEOMETRICO, SCALA 1:100

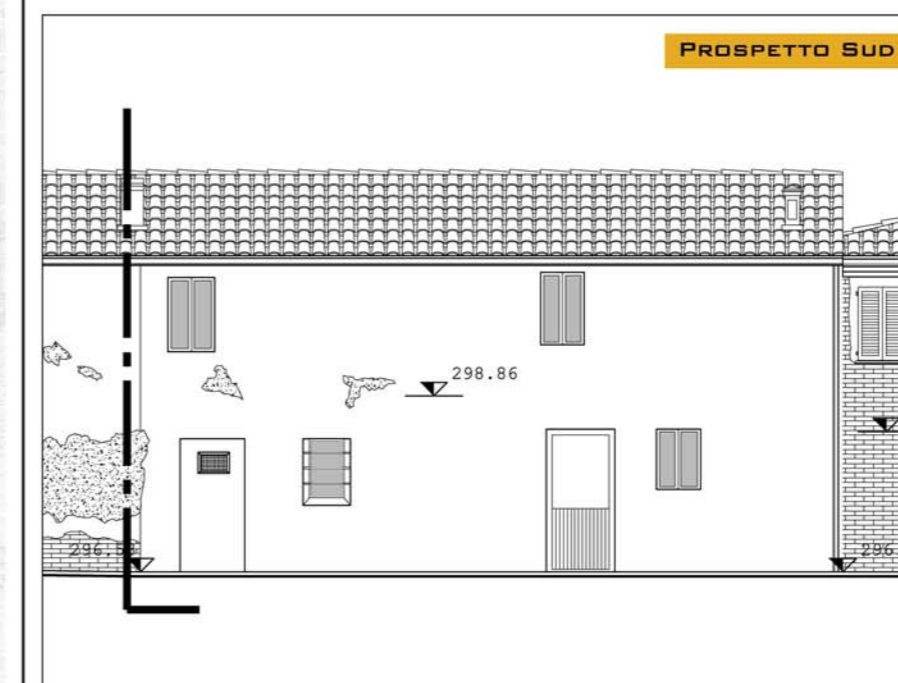

PROSPETTO SUD

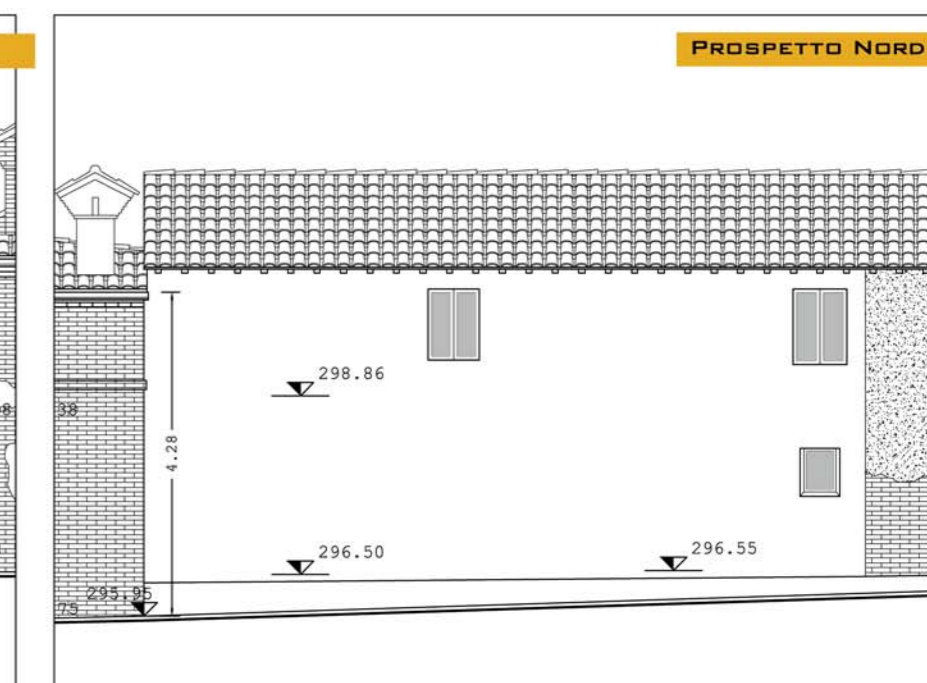

PROSPETTO NORD



DOCUMENTAZIONE FOTOGRAFICA GENERALE

DATA	REV.	ID. FILE	SCALA
26.03.04	001		-