



COMUNE DI MACERATA

PROVINCIA DI MACERATA

PIANO DI RECUPERO DI "VILLA FIGANA" ADEGUATO ALLA LUCE DEL VINCOLO APPOSTO DALLA SOPRINTENDENZA E DELLE LINEE GUIDA DETTATE DAL COMITATO SCIENTIFICO



PROGETTISTI

ARCH. ANNA PAOLA CONTI

MAGHMA 04 ARCHITETTI
ANTONIO PAGNANELLI
PAOLO ORLANDI
MARTA MASSETANI
PASQUALE RINALDI
EMANUELE ZIPPILLI

TAV 35/A

SCHEDA DI RILEVAMENTO PARTICELLA 234:
IDENTIFICAZIONE DELLA UNITÀ EDILIZIA


DATA	REV.	ID. FILE	SCALA
25.11.04	001		-




SEZIONE TIPOLOGICA

DATI CATASTALI		DATI DIMENSIONALI	
FOGLIO	65	N. UNITÀ ELETTRICARI	2
PARTICELLA	234	AGGREGATI	
DATI TIPOLOGICI		DIMENSIONI UN- TARI	M. 3,20 x 3,76
		ALTEZZA PIANO TERRA	M. 2,32
POSIZIONE NELL'AGGREGATO		ALTEZZA PIANO PRIMO	M. 2,35
DATI SCALA		ALTEZZA SUPERFIZIAZIONE H NON RILEVATA	M. 0,65 x 0,91 MAX M. 3,15
NUMERO PIANI		DIMENSIONI ANNESSE	
		ANNESSE CROLLATO	


ESTRATTO DA PLANIMETRIA CATASTALE, SCALA 1:200

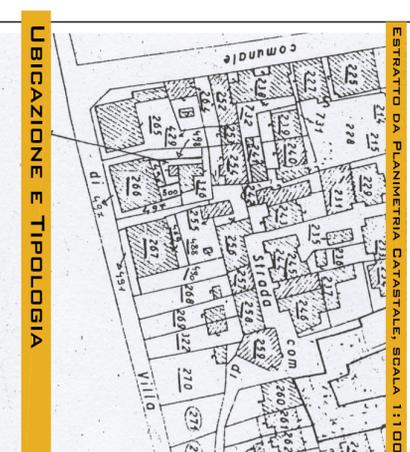


ESTRATTO DA PLANIMETRIA CATASTALE, SCALA 1:1000

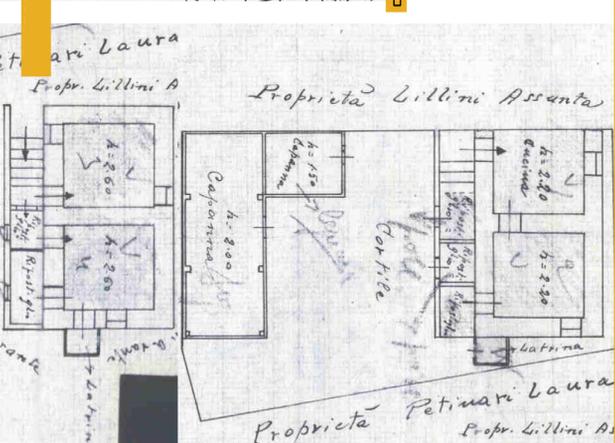


UBICAZIONE E TIPOLOGIA

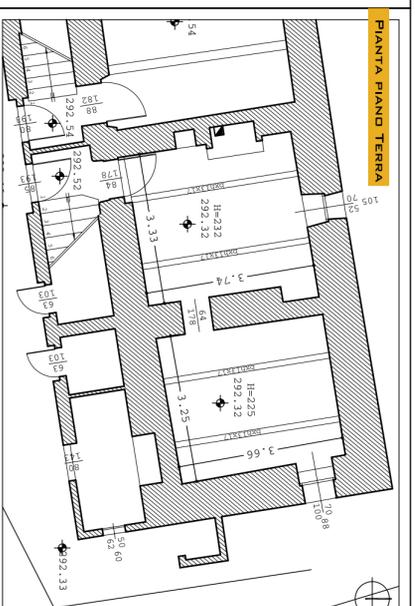


PIANTA PIANO TERRA

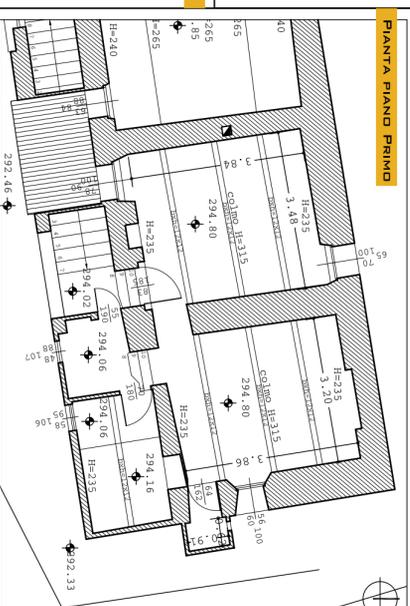


PIANTA PIANO PRIMO

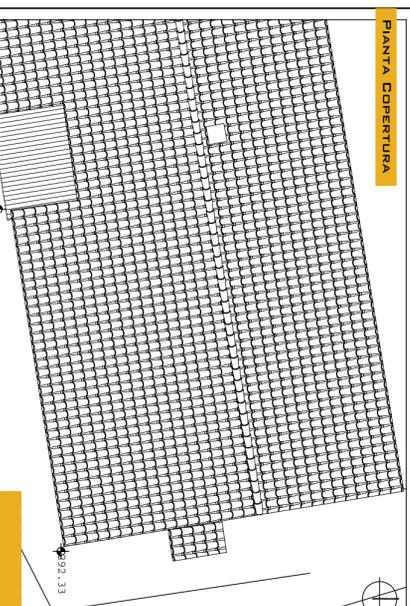


PIANTA COPERTURA

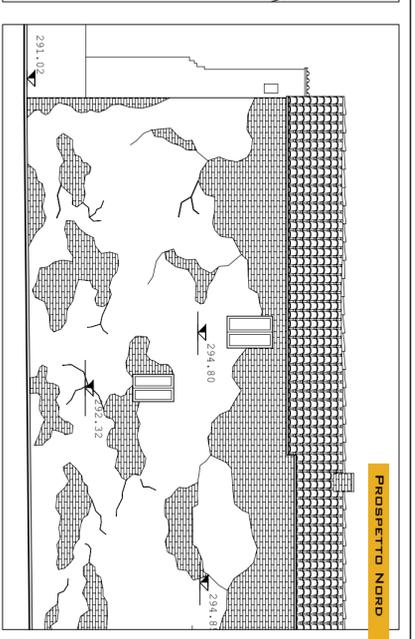

PROSPETTO NORD

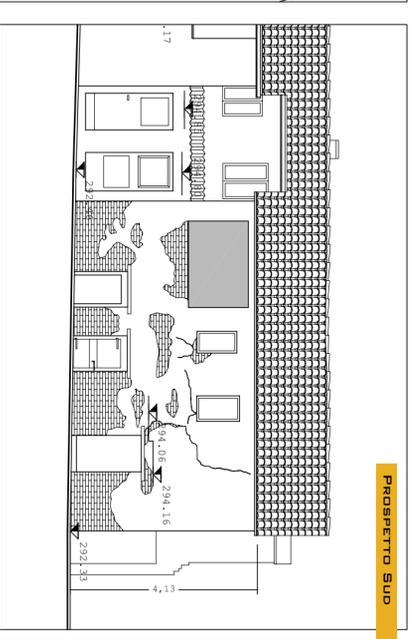

PROSPETTO SUD

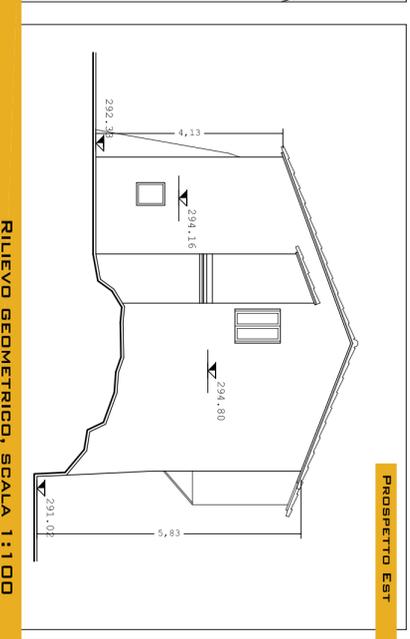

PROSPETTO EST

RILIEVO GEOMETRICO, SCALA 1:100



DOCUMENTAZIONE FOTOGRAFICA GENERALE