



Comune di Tolentino

PROVINCIA DI MACERATA



OGGETTO : RICOSTRUZIONE PUBBLICA - SISMA 2016 – OCSR 27/2017 – MISURE IN MATERIA DI RIPARAZIONE DEL PATRIMONIO EDILIZIO PUBBLICO SUCSETTIBILE DI DESTINAZIONE ABITATIVA - OPERE DI RISTRUTTURAZIONE EDIFICIO “EX SCUOLA PATERNO” PER REALIZZAZIONE ALLOGGI ERP

COMMITTENTE : COMUNE DI TOLENTINO

TAVOLA :

6

PROGETTISTI INCARICATI :
Geom. SERGIO MACCARI
Via Francesco Filelfo n. 14 - Tel. 3355246874
62029 TOLENTINO (MC)
c.f. MCC SRG 60M24 L191R
e - mail: tol.sergiom@gmail.com

TIMBRO E FIRMA

ARREDI


SCALA : 1:100

DATA : 14 Nov. 2017


LEGENDA:

Appartamento 1 - 1A

Appartamento 2 - 2A

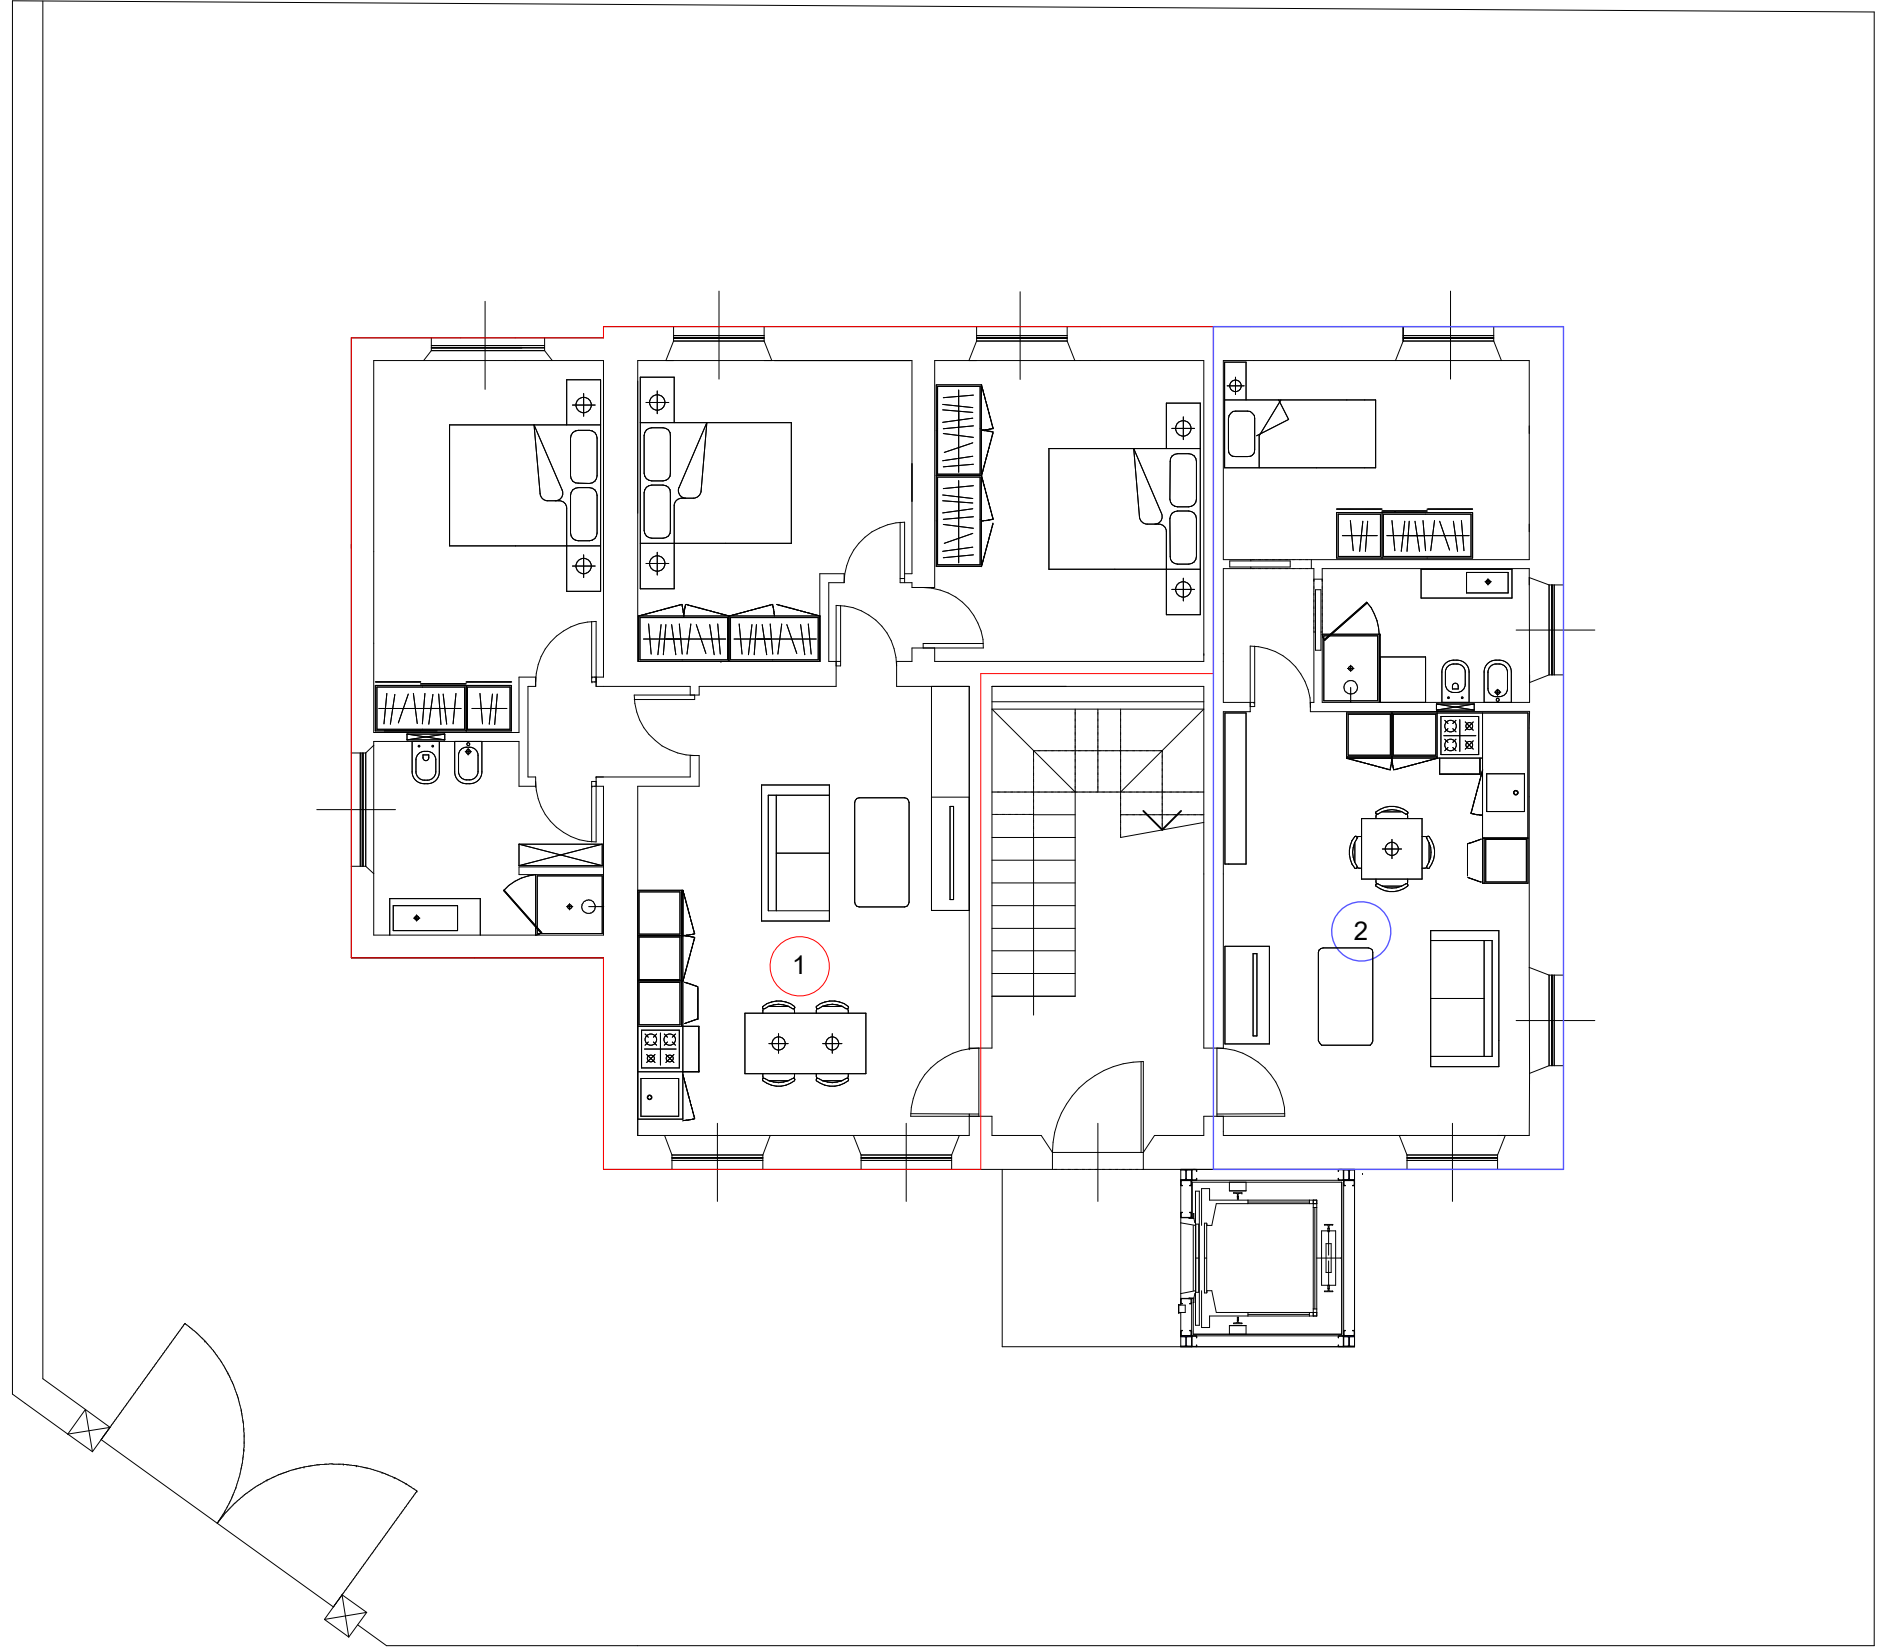

PIANTA PIANO TERRA

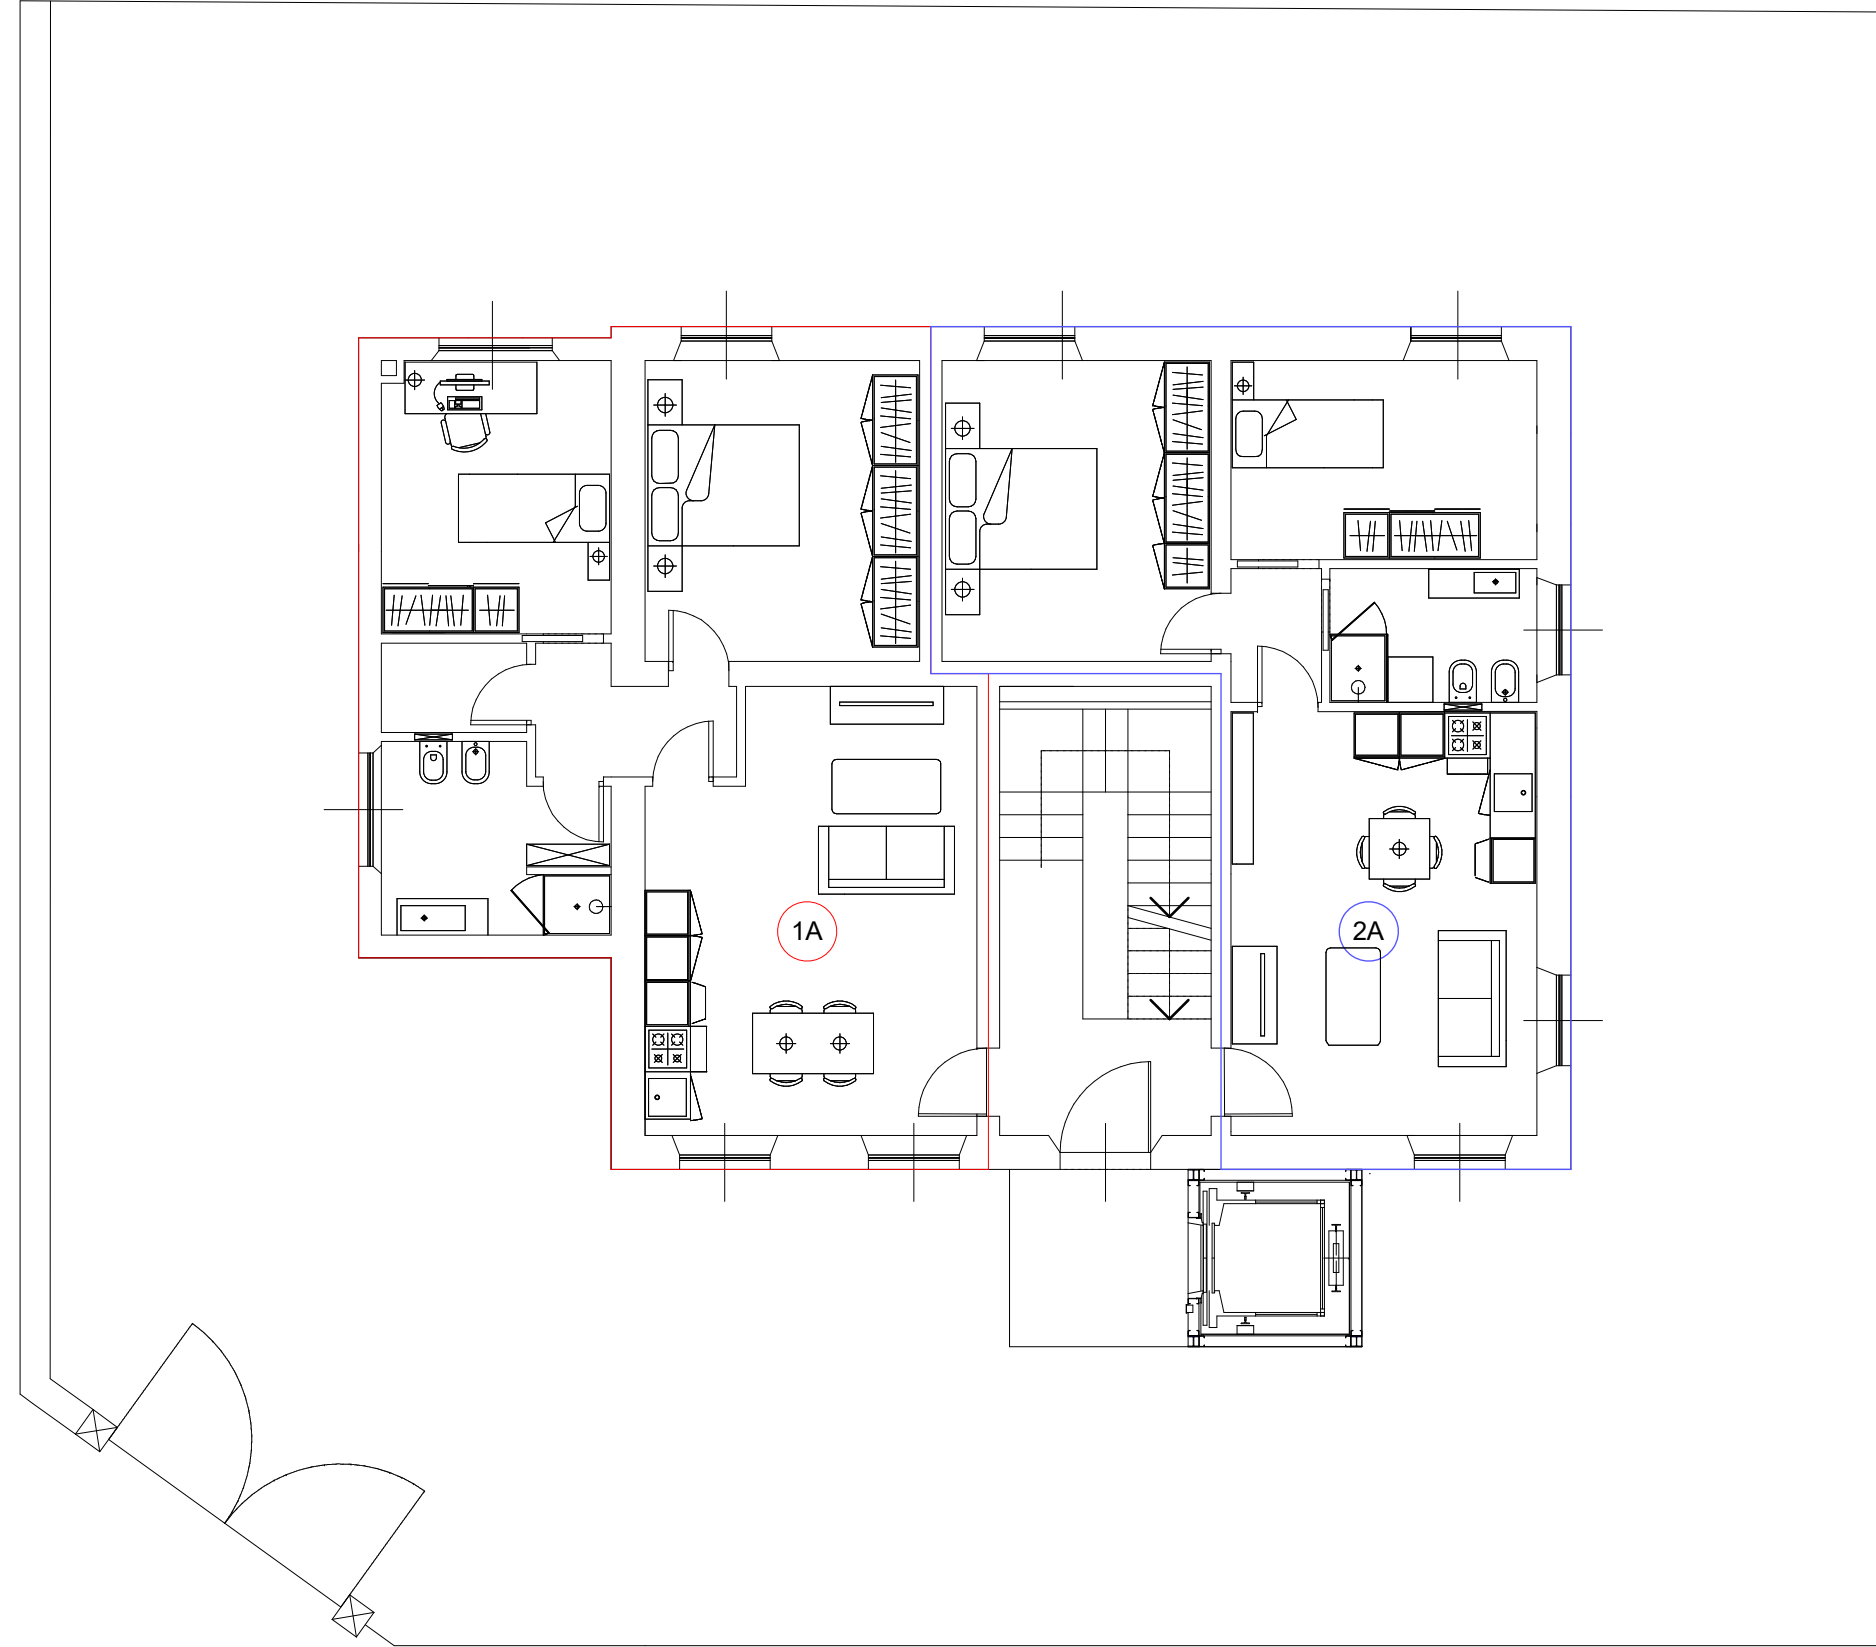

PIANTA PIANO PRIMO