

Comune di **MACERATA**  
Provincia di Macerata

**COMMITTENTE:**

**Impresa edile TEOBALDELLI IVAN s.r.l.**

Sede legale: Via NATALI 41, Sforzacosta di Macerata  
Tel. 0733.202982 Fax 0733.205406 Cell. 339.4683044  
[www.teobaldelliivan.it](http://www.teobaldelliivan.it)

**OGGETTO:**

PIANO PER LA LOTTIZZAZIONE DI AREA RESIDENZIALE "PL31- sottozona 4"  
PROGETTO DI MASSIMA

**LOCALITA':**

Sforzacosta di Macerata, Via Liviabella

**ELABORATO:** OPERE DI URBANIZZAZIONE  
**PLANIMETRIA RETE ELETTRICA**

**PROGETTISTA:**

Arch. LOREDANA CAMACCI MENICHELLI  
Studio: Via Lorenzoni, 18 - 62100 Macerata

**SCALA**

1:500


**DATA**

05/11/2012

**DATA DI STAMPA** 28 novembre 2012

**TAV.**

**14.1**

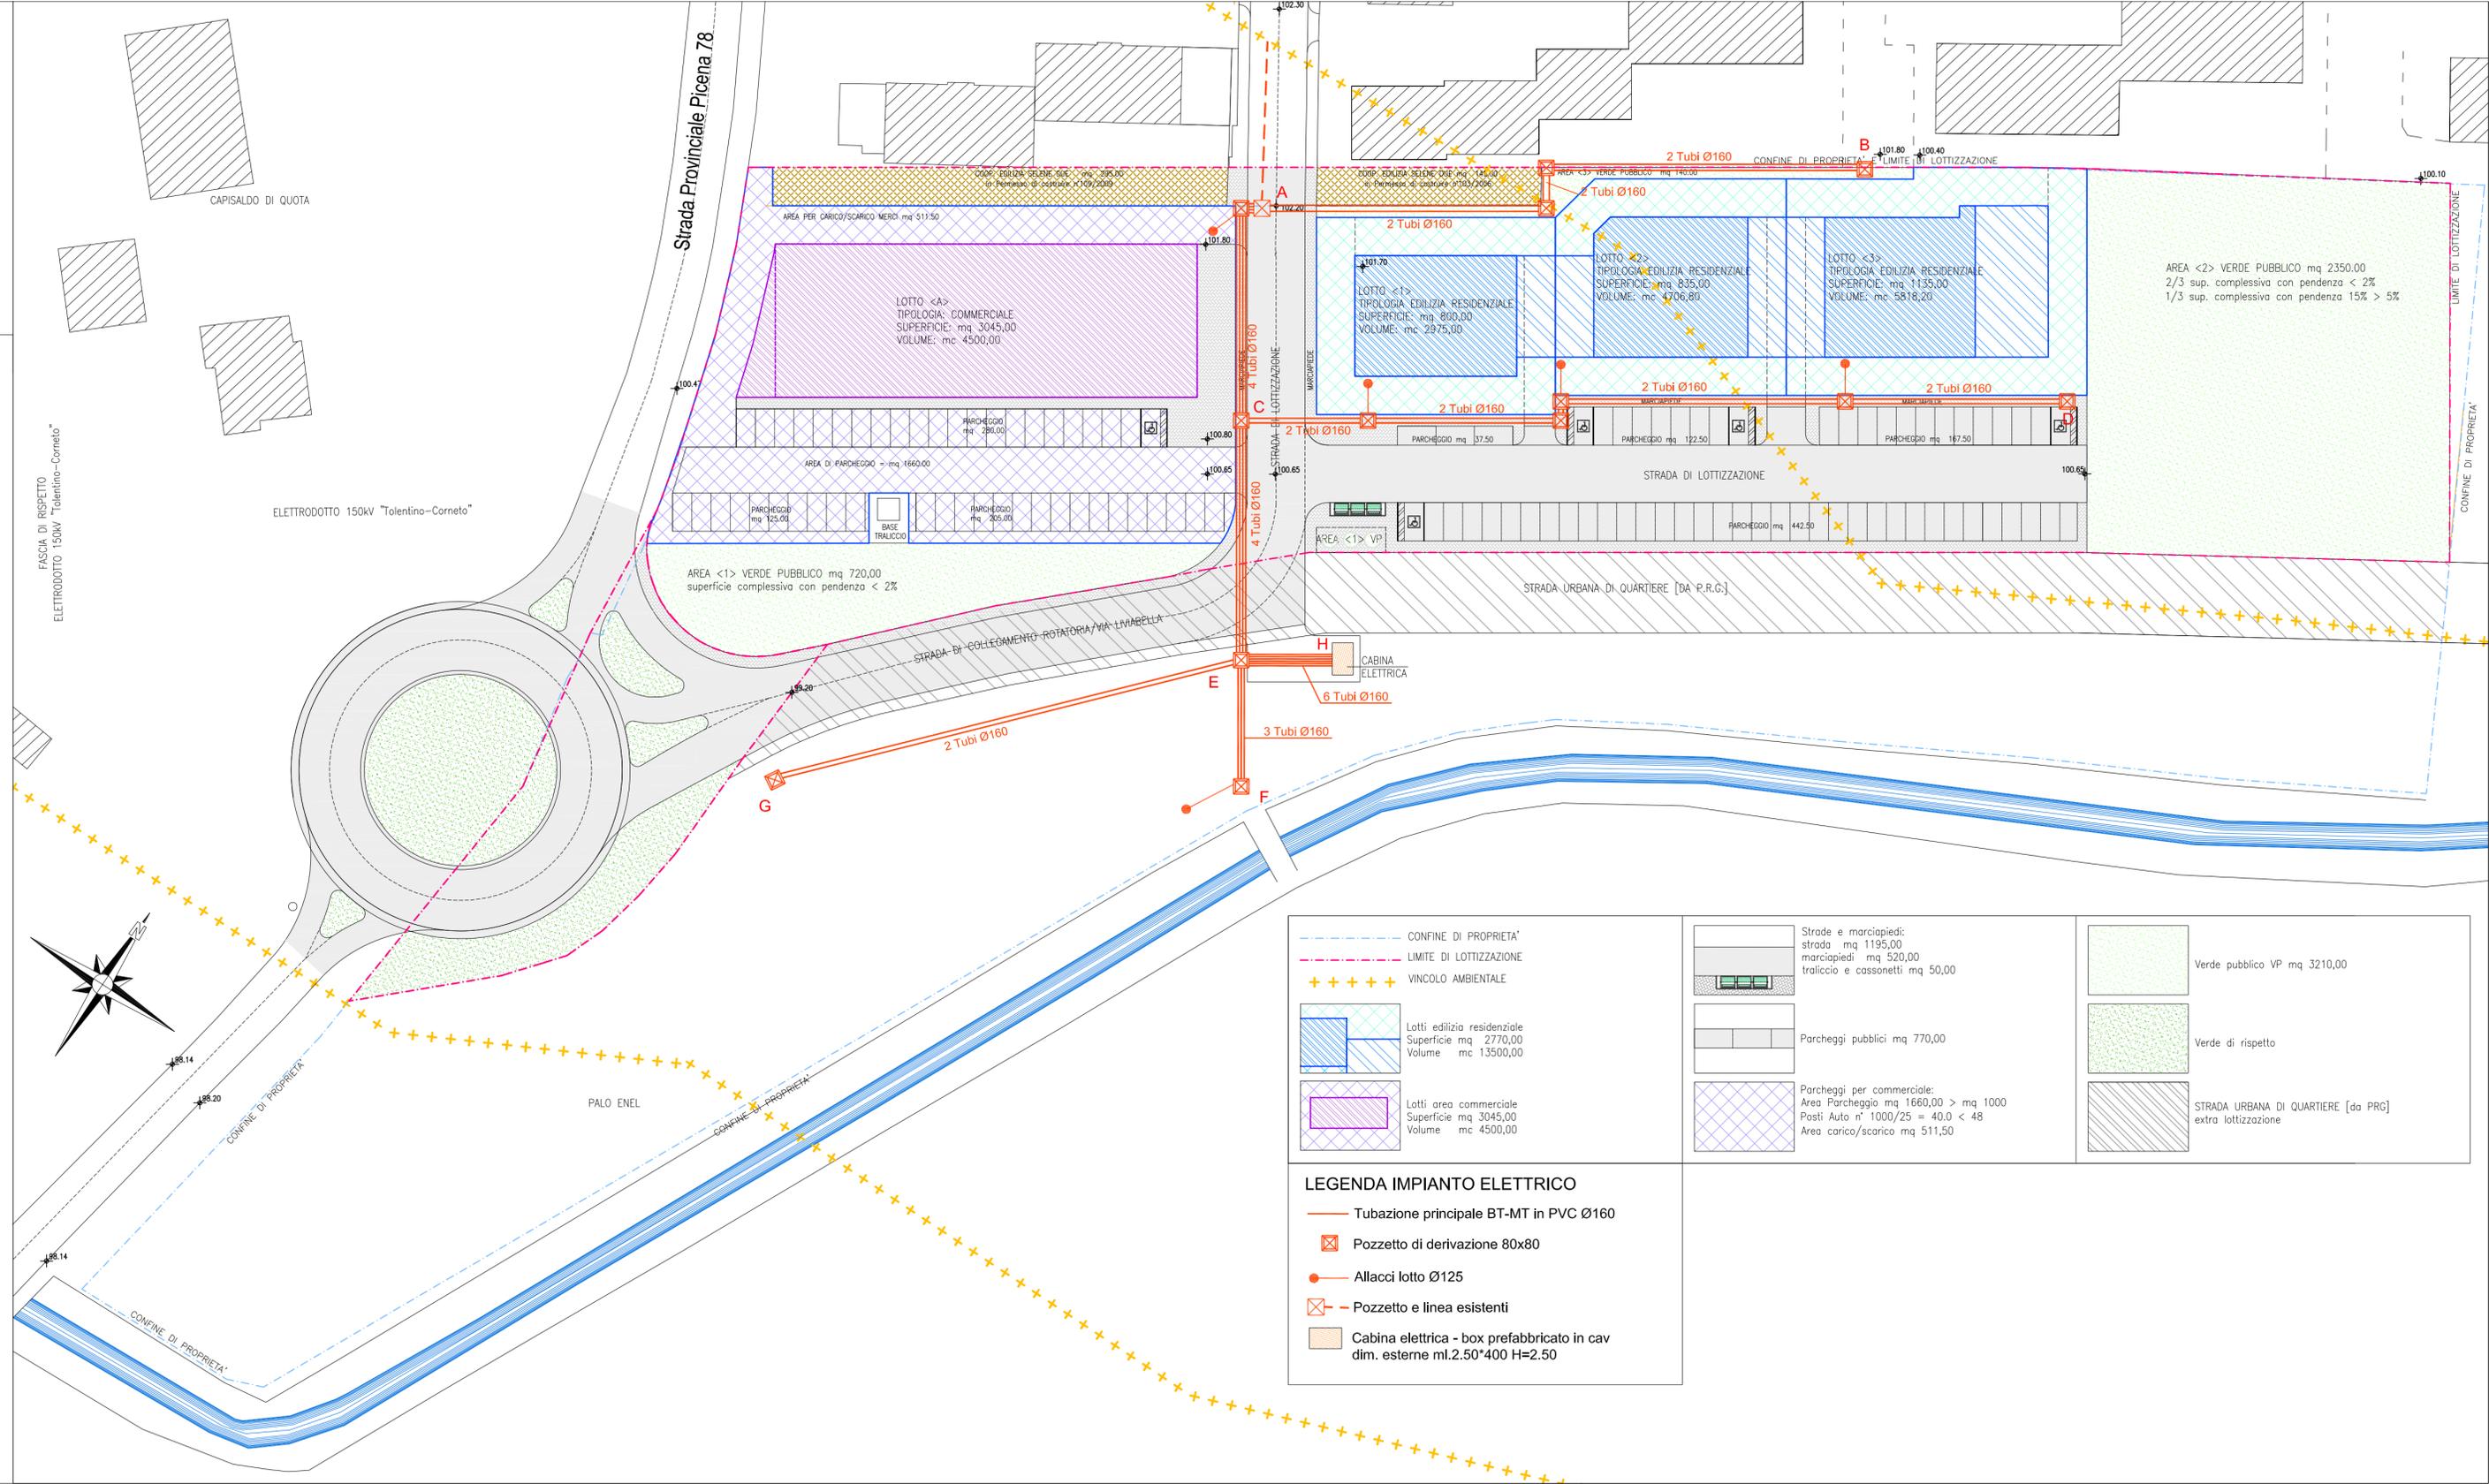

<p>--- CONFINE DI PROPRIETA'</p> <p>--- LIMITE DI LOTTIZZAZIONE</p> <p>++++ VINCOLO AMBIENTALE</p> <p> Lotti edilizia residenziale Superficie mq 2770,00 Volume mc 13500,00</p> <p> Lotti area commerciale Superficie mq 3045,00 Volume mc 4500,00</p>	<p> Strade e marciapiedi: strada mq 1195,00 marciapiedi mq 520,00 traffico e cassonetti mq 50,00</p> <p> Parcheggi pubblici mq 770,00</p> <p> Parcheggi per commerciale: Area Parcheggio mq 1660,00 &gt; mq 1000 Posti Auto n° 1000/25 = 40,0 &lt; 48 Area carico/scarico mq 511,50</p>	<p> Verde pubblico VP mq 3210,00</p> <p> Verde di rispetto</p> <p> STRADA URBANA DI QUARTIERE [da PRG] extra lottizzazione</p>
<p><b>LEGENDA IMPIANTO ELETTRICO</b></p> <p>— Tubazione principale BT-MT in PVC Ø160</p> <p>☒ Pozzetto di derivazione 80x80</p> <p>● Allacci lotto Ø125</p> <p>☒ Pozzetto e linea esistenti</p> <p>☐ Cabina elettrica - box prefabbricato in cav dim. esterne ml.2.50x400 H=2.50</p>		