



COMUNE DI MACERATA

PROVINCIA DI MACERATA

PIANO DI RECUPERO DI "VILLA FIGANA"
ADEGUATO ALLA LUCE DEL VINCOLO APPOSTO DALLA SOPRINTENDENZA E DELLE LINEE GUIDA DETTATE DAL COMITATO SCIENTIFICO




PROGETTISTI

ARCH. ANNA PAOLA CONTI MAGHMA 04 ARCHITETTI
ANTONIO PAGNANELLI
PAOLO D'RLANDI
MARTA MASSETANI
PASQUALE RINALDI
EMANUELE ZIPPILLI

TAV 42/A

SCHEDA DI RILEVAMENTO PARTICELLA 260:
IDENTIFICAZIONE DELLA UNITÀ EDILIZIA


DATA	REV.	ID. FILE	SCALA
25.1.04	001		-

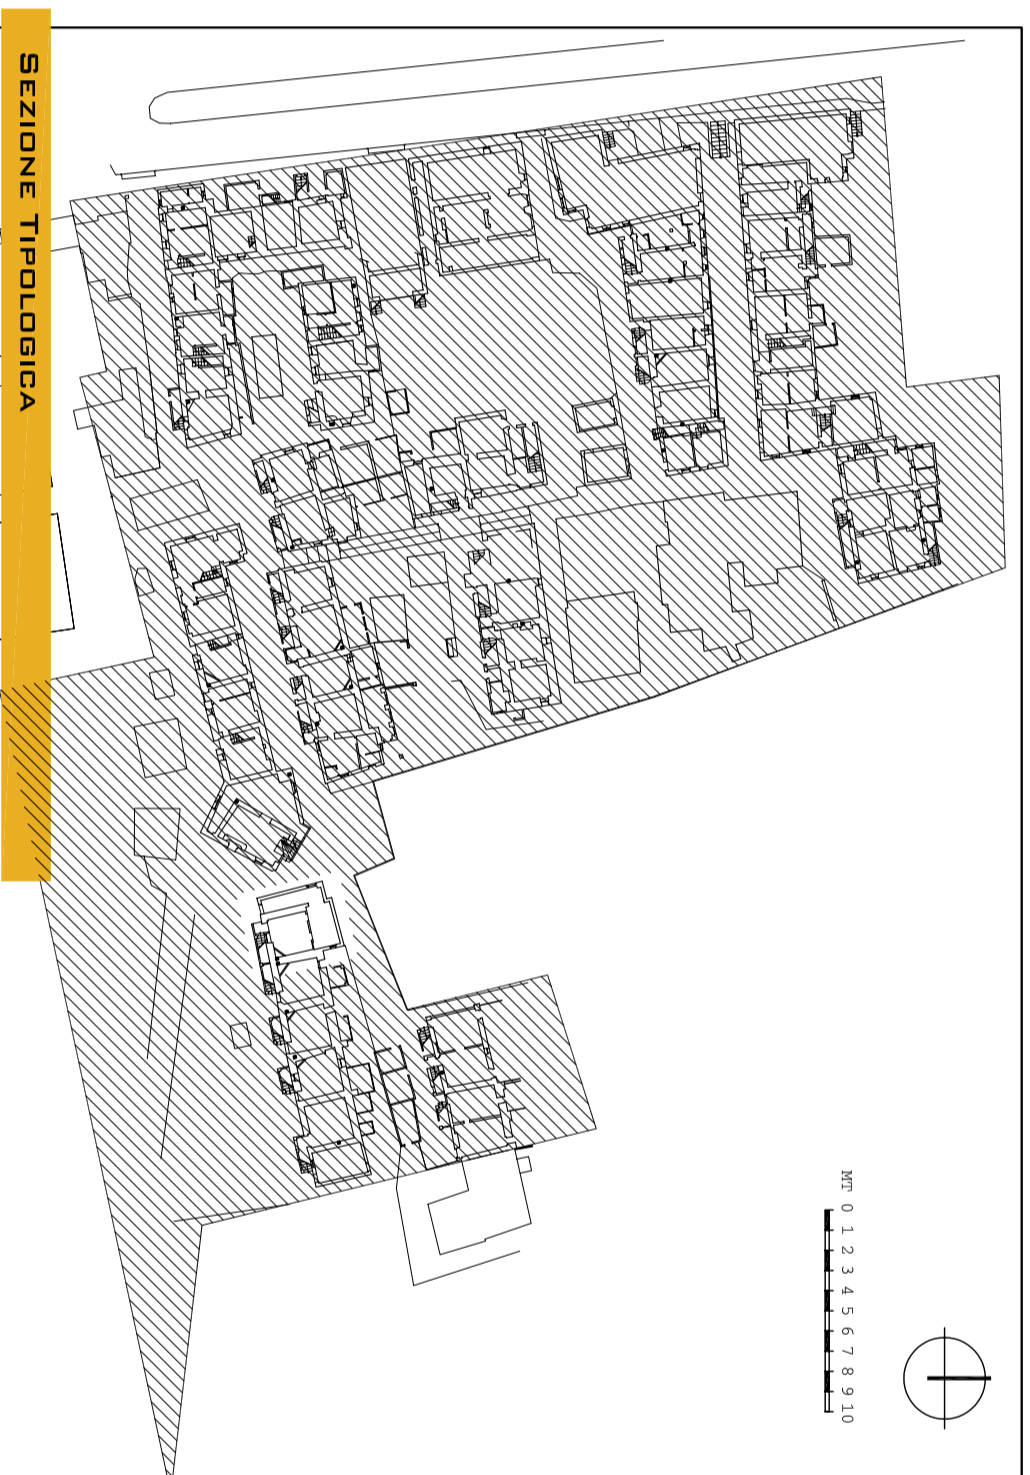


SEZIONE TIPOLOGICA

DATI CATASTALI		DATI DIMENSIONALI	
Foglio	65	N. UNITÀ ELEMENTARI	1+1 AMPLIAMENTO
Particella	260	Dimensione unitaria elementare	M. 3,86 x 6,55
Dati Tipologici		Altezza piano terra	MAX ML 2,24
Posizione nell'aggregato	di Testa	Altezza piano primo	MAX ML 2,40
Dati Scala	Esterna chiusa	Dimensioni Superficie	MAX ML 3,10
Numero piani	2	Altezza Superficie	-


ESTRATTO DA PLANIMETRIA CATASTALE, SCALA 1:1.000

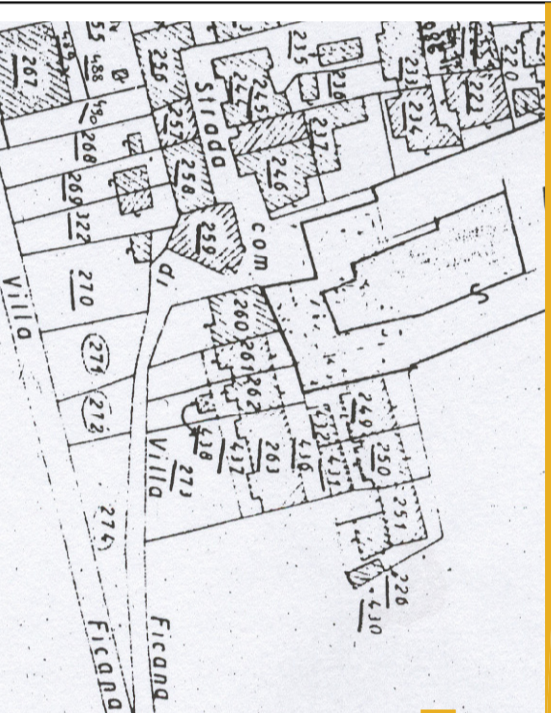


UBICAZIONE E TIPOLOGIA

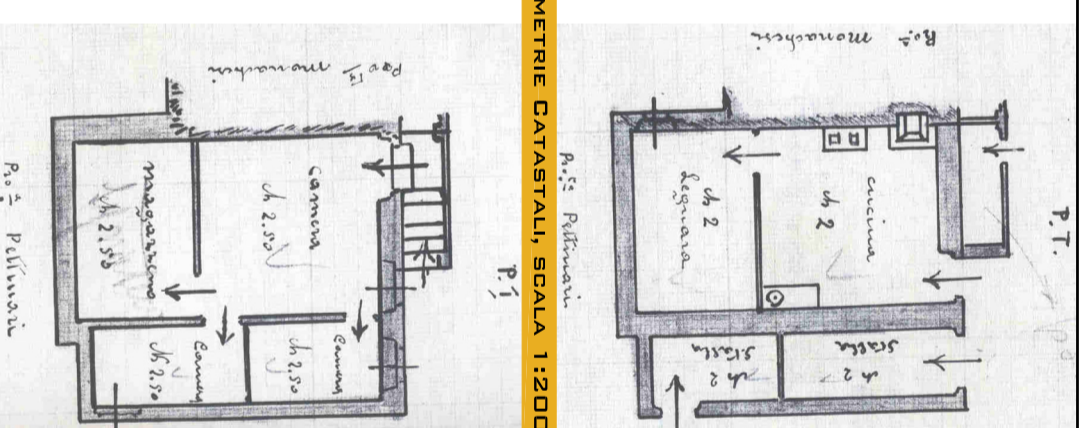


ESTRATTO DA PLANIMETRIE CATASTALI, SCALA 1:200

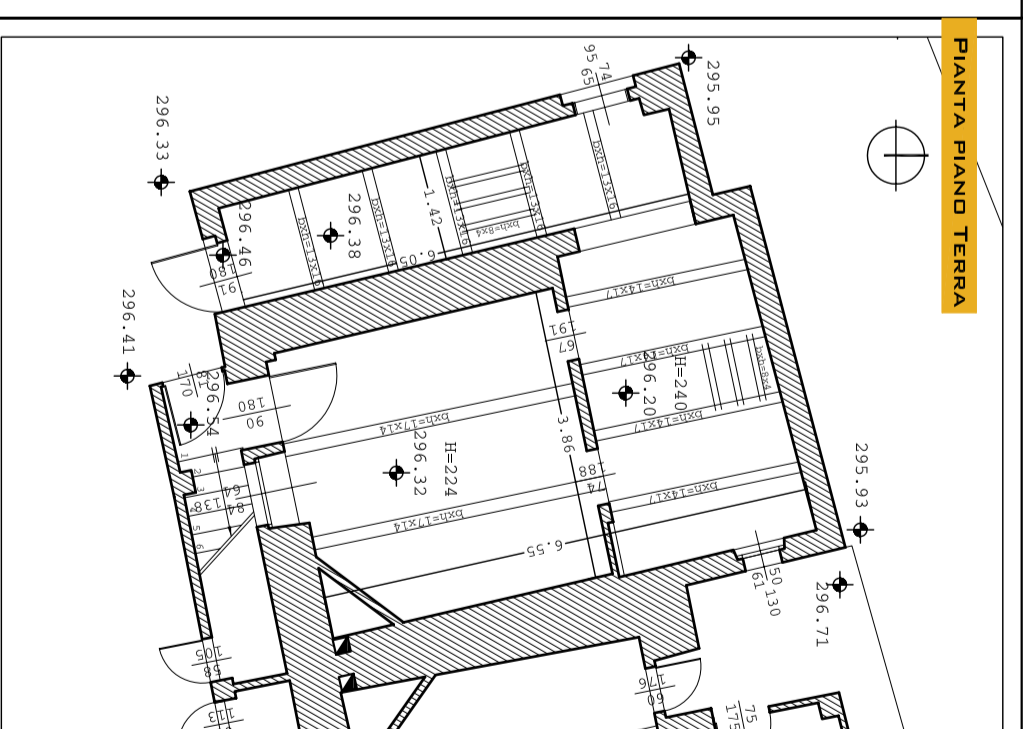


PIANTA PIANO TERRA

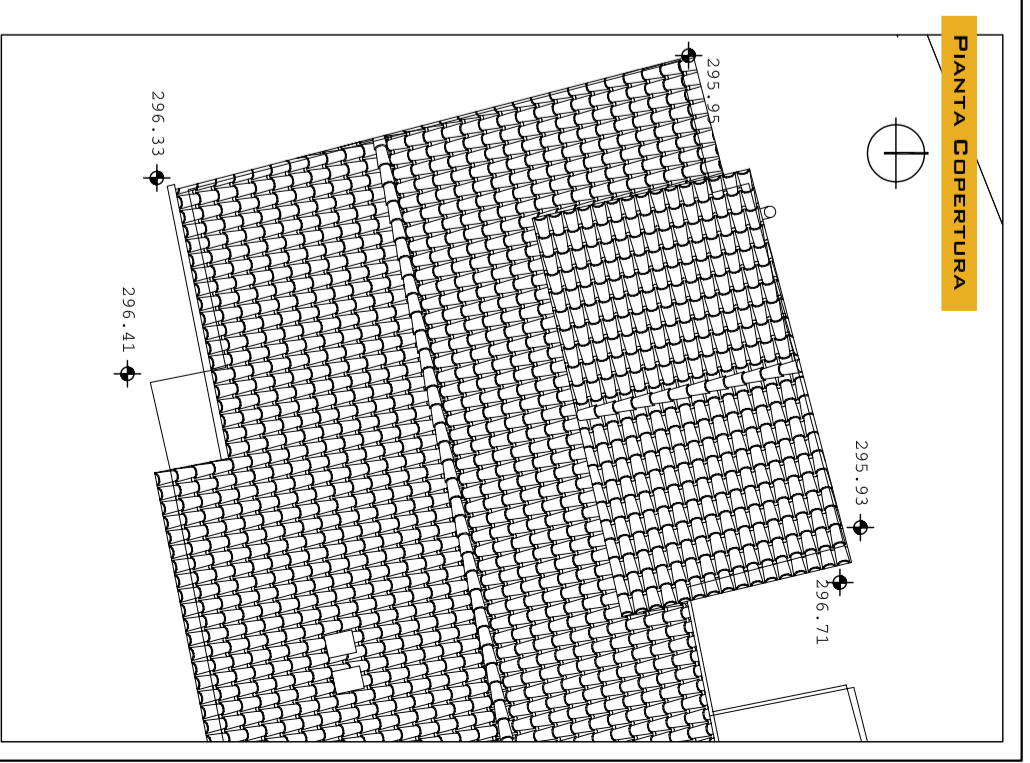

PIANTA COPERTURA

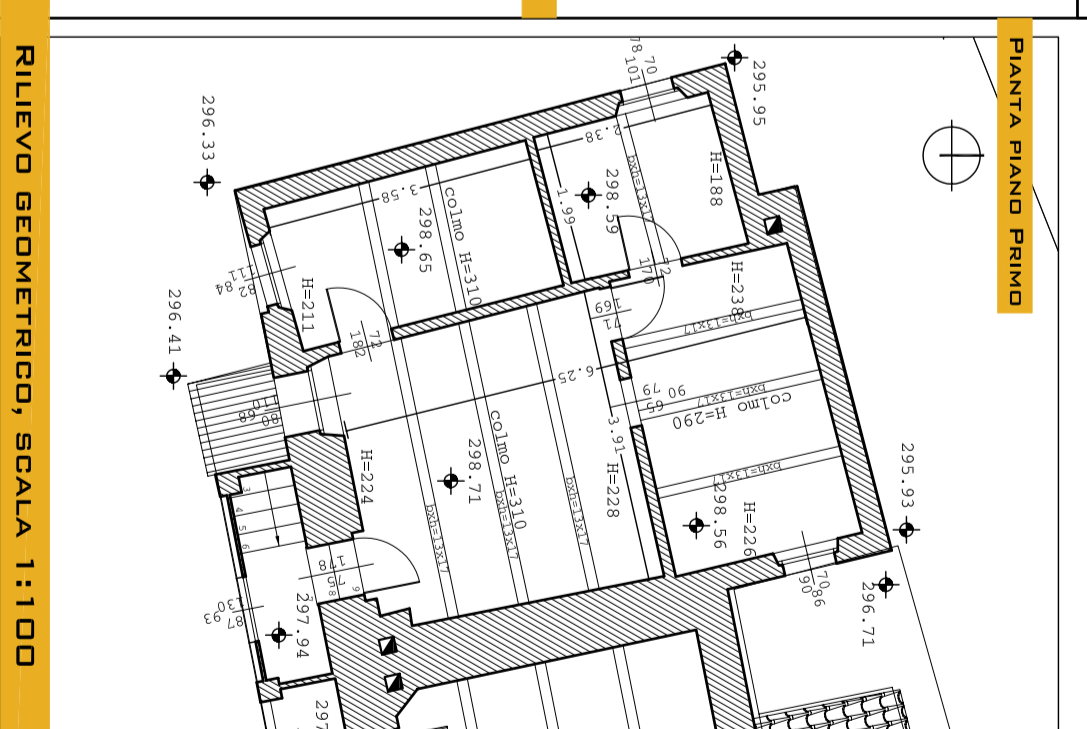

PIANTA PIANO PRIMO

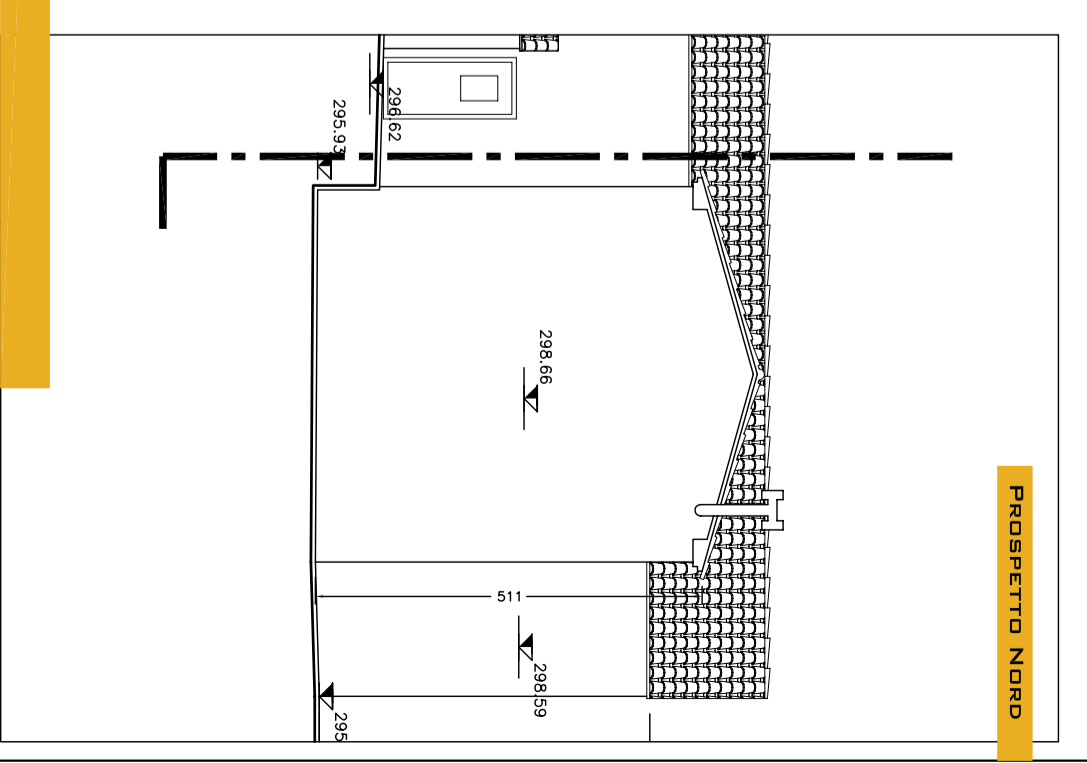


PROSPETTO NORD


RILEVIO GEOMETRICO, SCALA 1:100



DOCUMENTAZIONE FOTOGRAFICA GENERALE

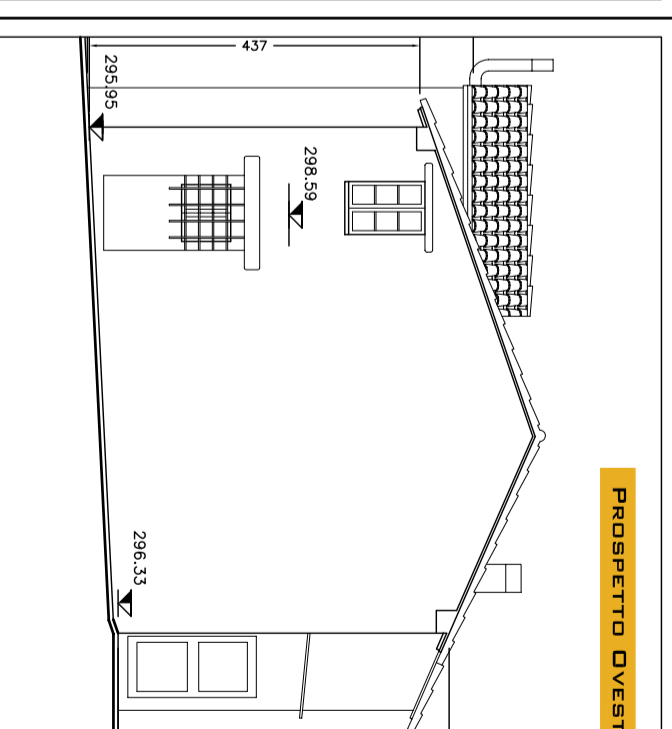

PROSPETTO OVEST

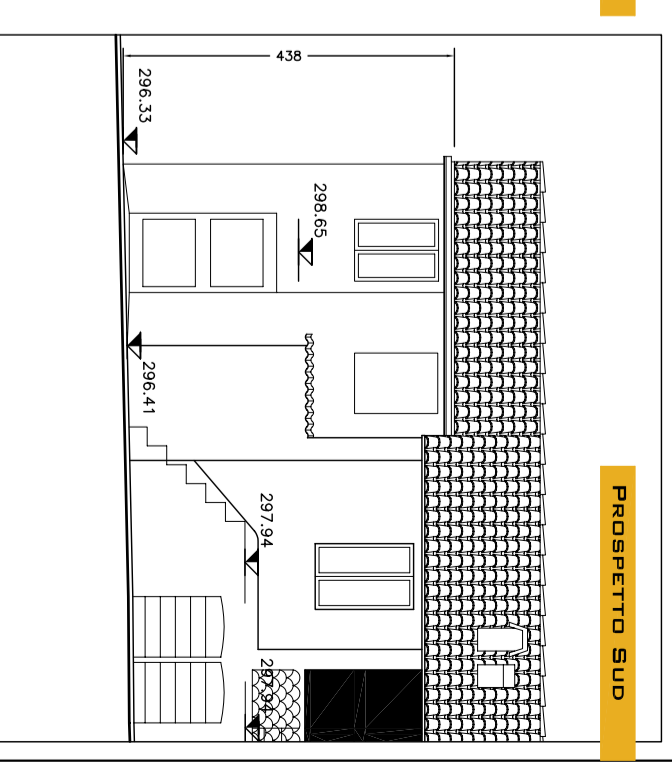

PROSPETTO SUD