

MANUTENZIONE STRAORDINARIA  
DELLE STRADE NELLA ZONA TERMINAL  
AUTOBUS – GIARDINI DIAZ

PROGETTO ESECUTIVO

ELABORATO: elaborati grafici

IL DIRIGENTE DEL SERVIZIO

Dott. Ing. Tristano Luchetti

IL RESPONSABILE DEL PROCEDIMENTO  
E PROGETTISTA

Dott. Ing. Virgilio Ferranti

COLLABORAZIONE

Geom. Luigi Pasqualini

Dott. Ing. Giorgio Grandoni


Scala

Macerata, marzo 2017

Tav.


UNICA

# PLANIMETRIA INTERVENTI DI MANUTENZIONE ZONA TERMINAL AUTOBUS - GIARDINI DIAZ

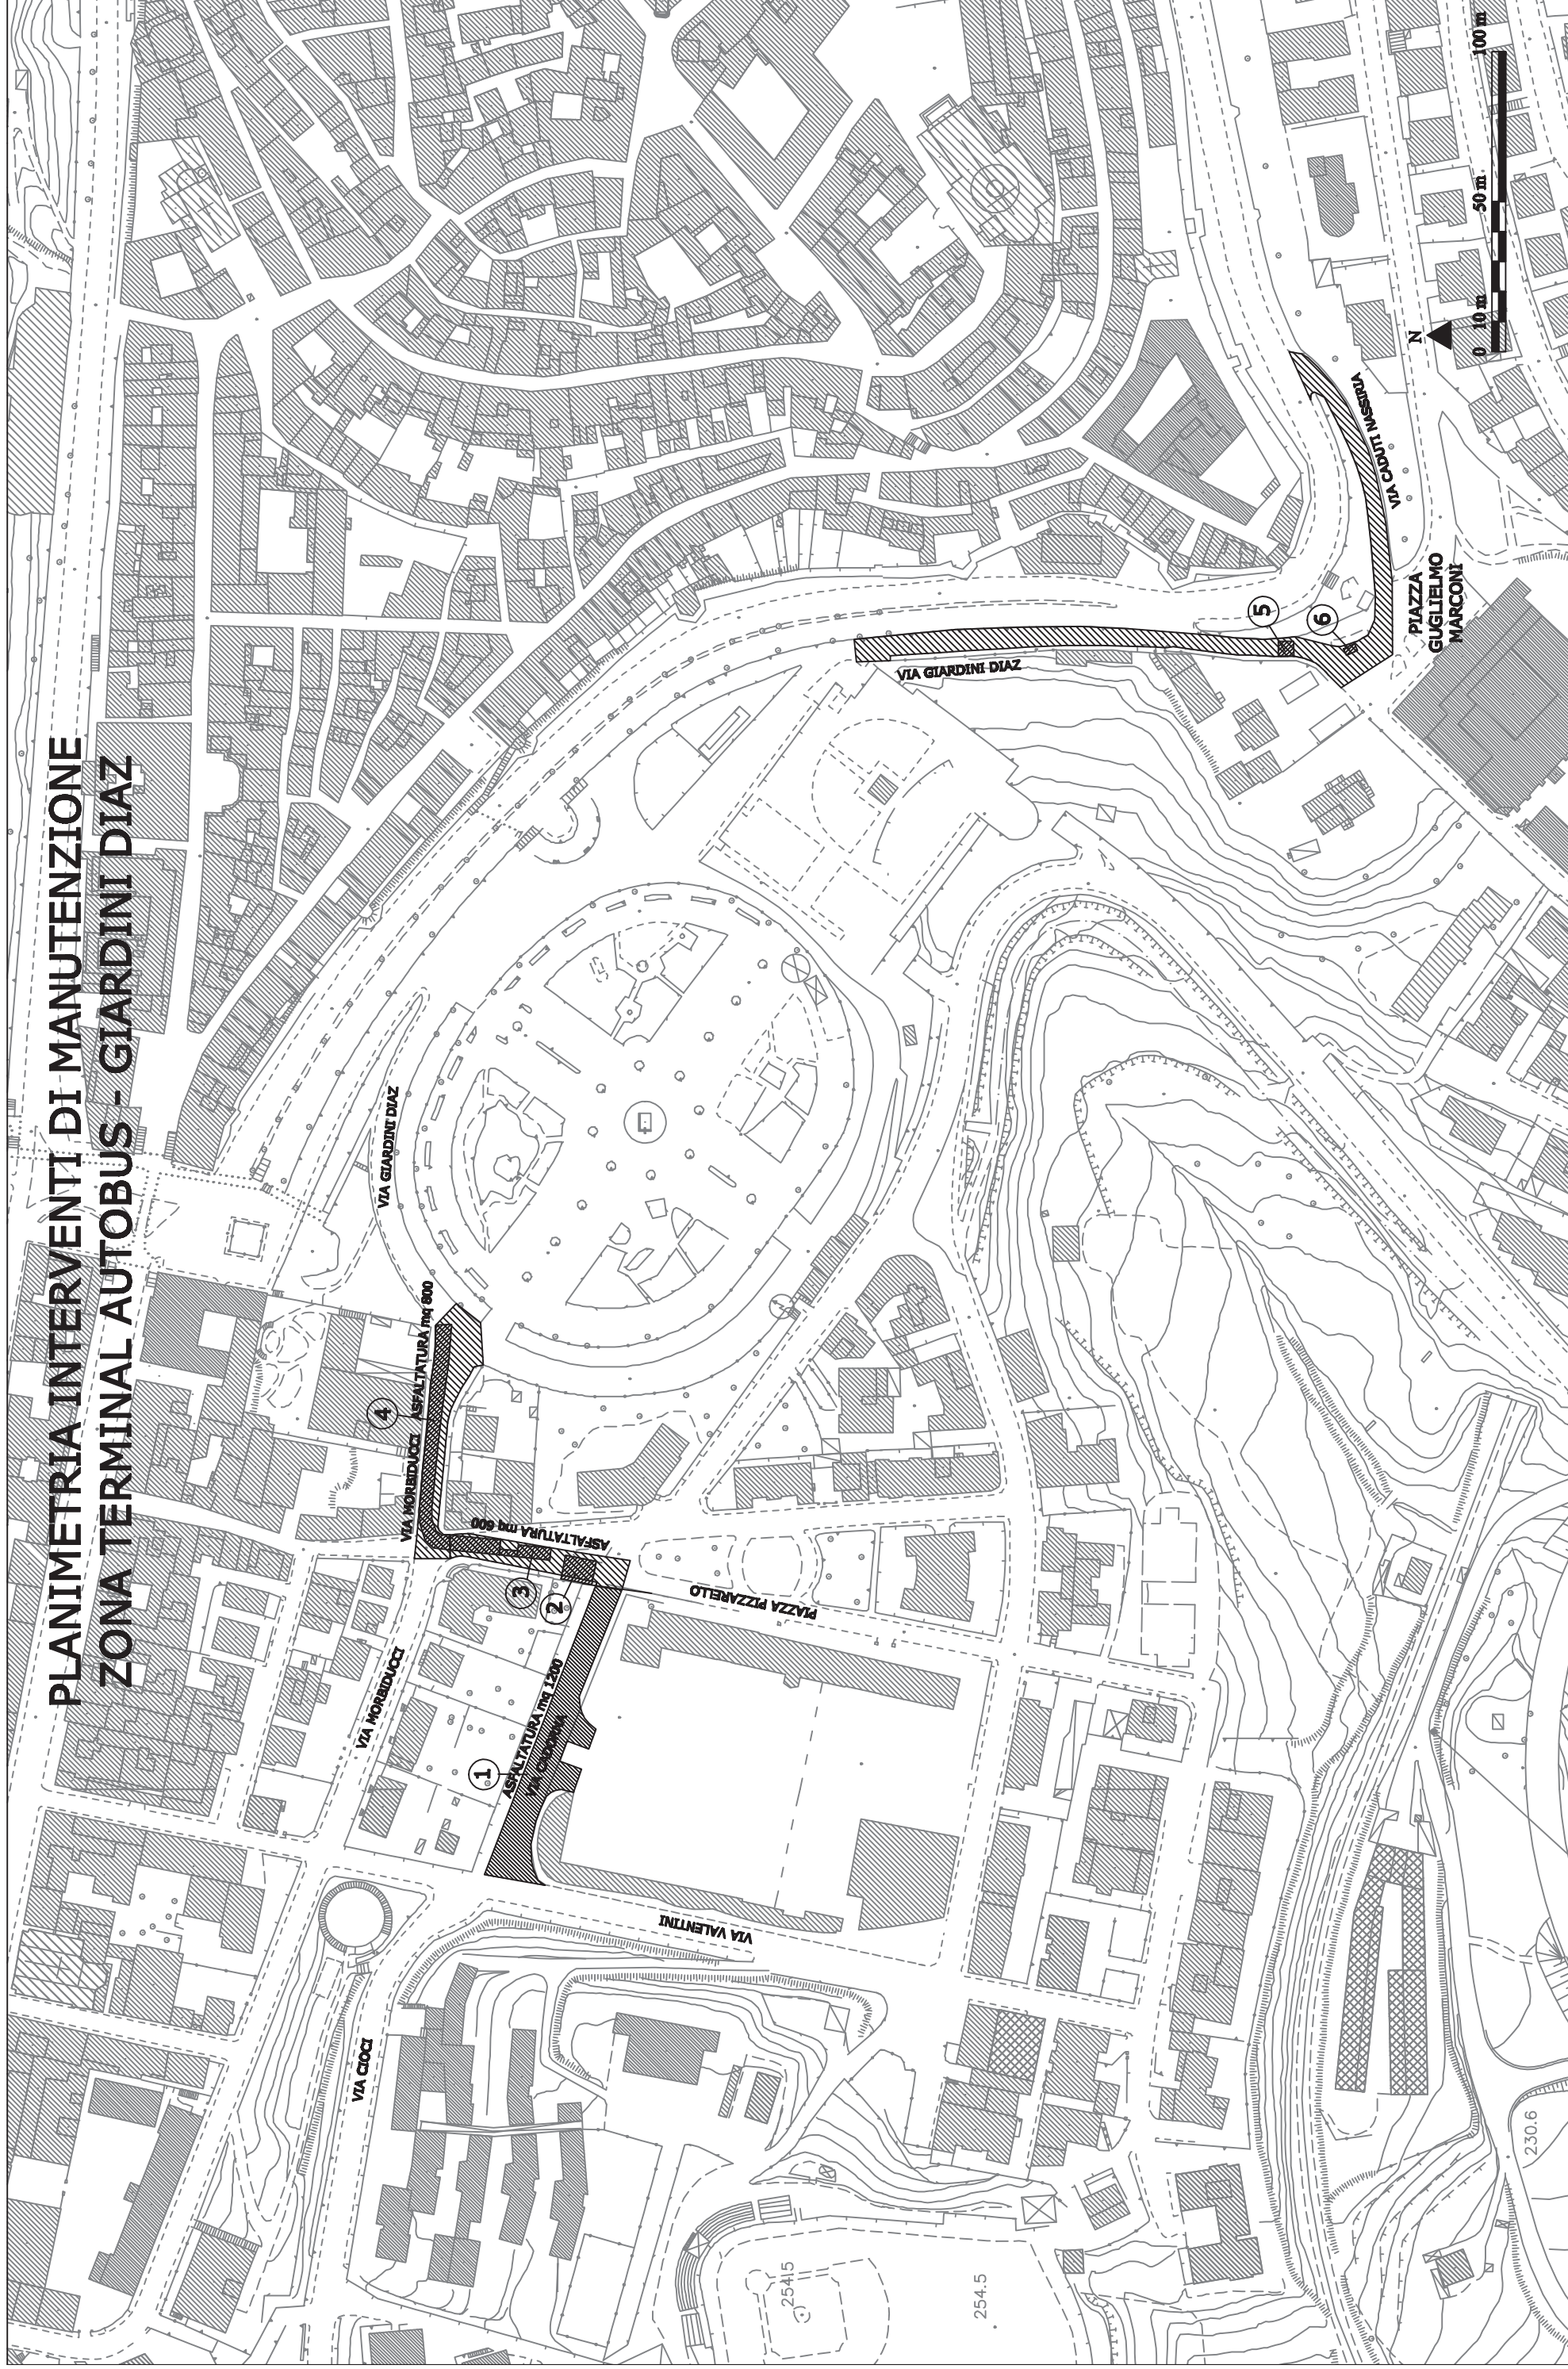

# PARTICOLARI COSTRUTTIVI VIA CADORNA


PARTICOLARE CASSONETTO  
CON MATERIALE ARIDO

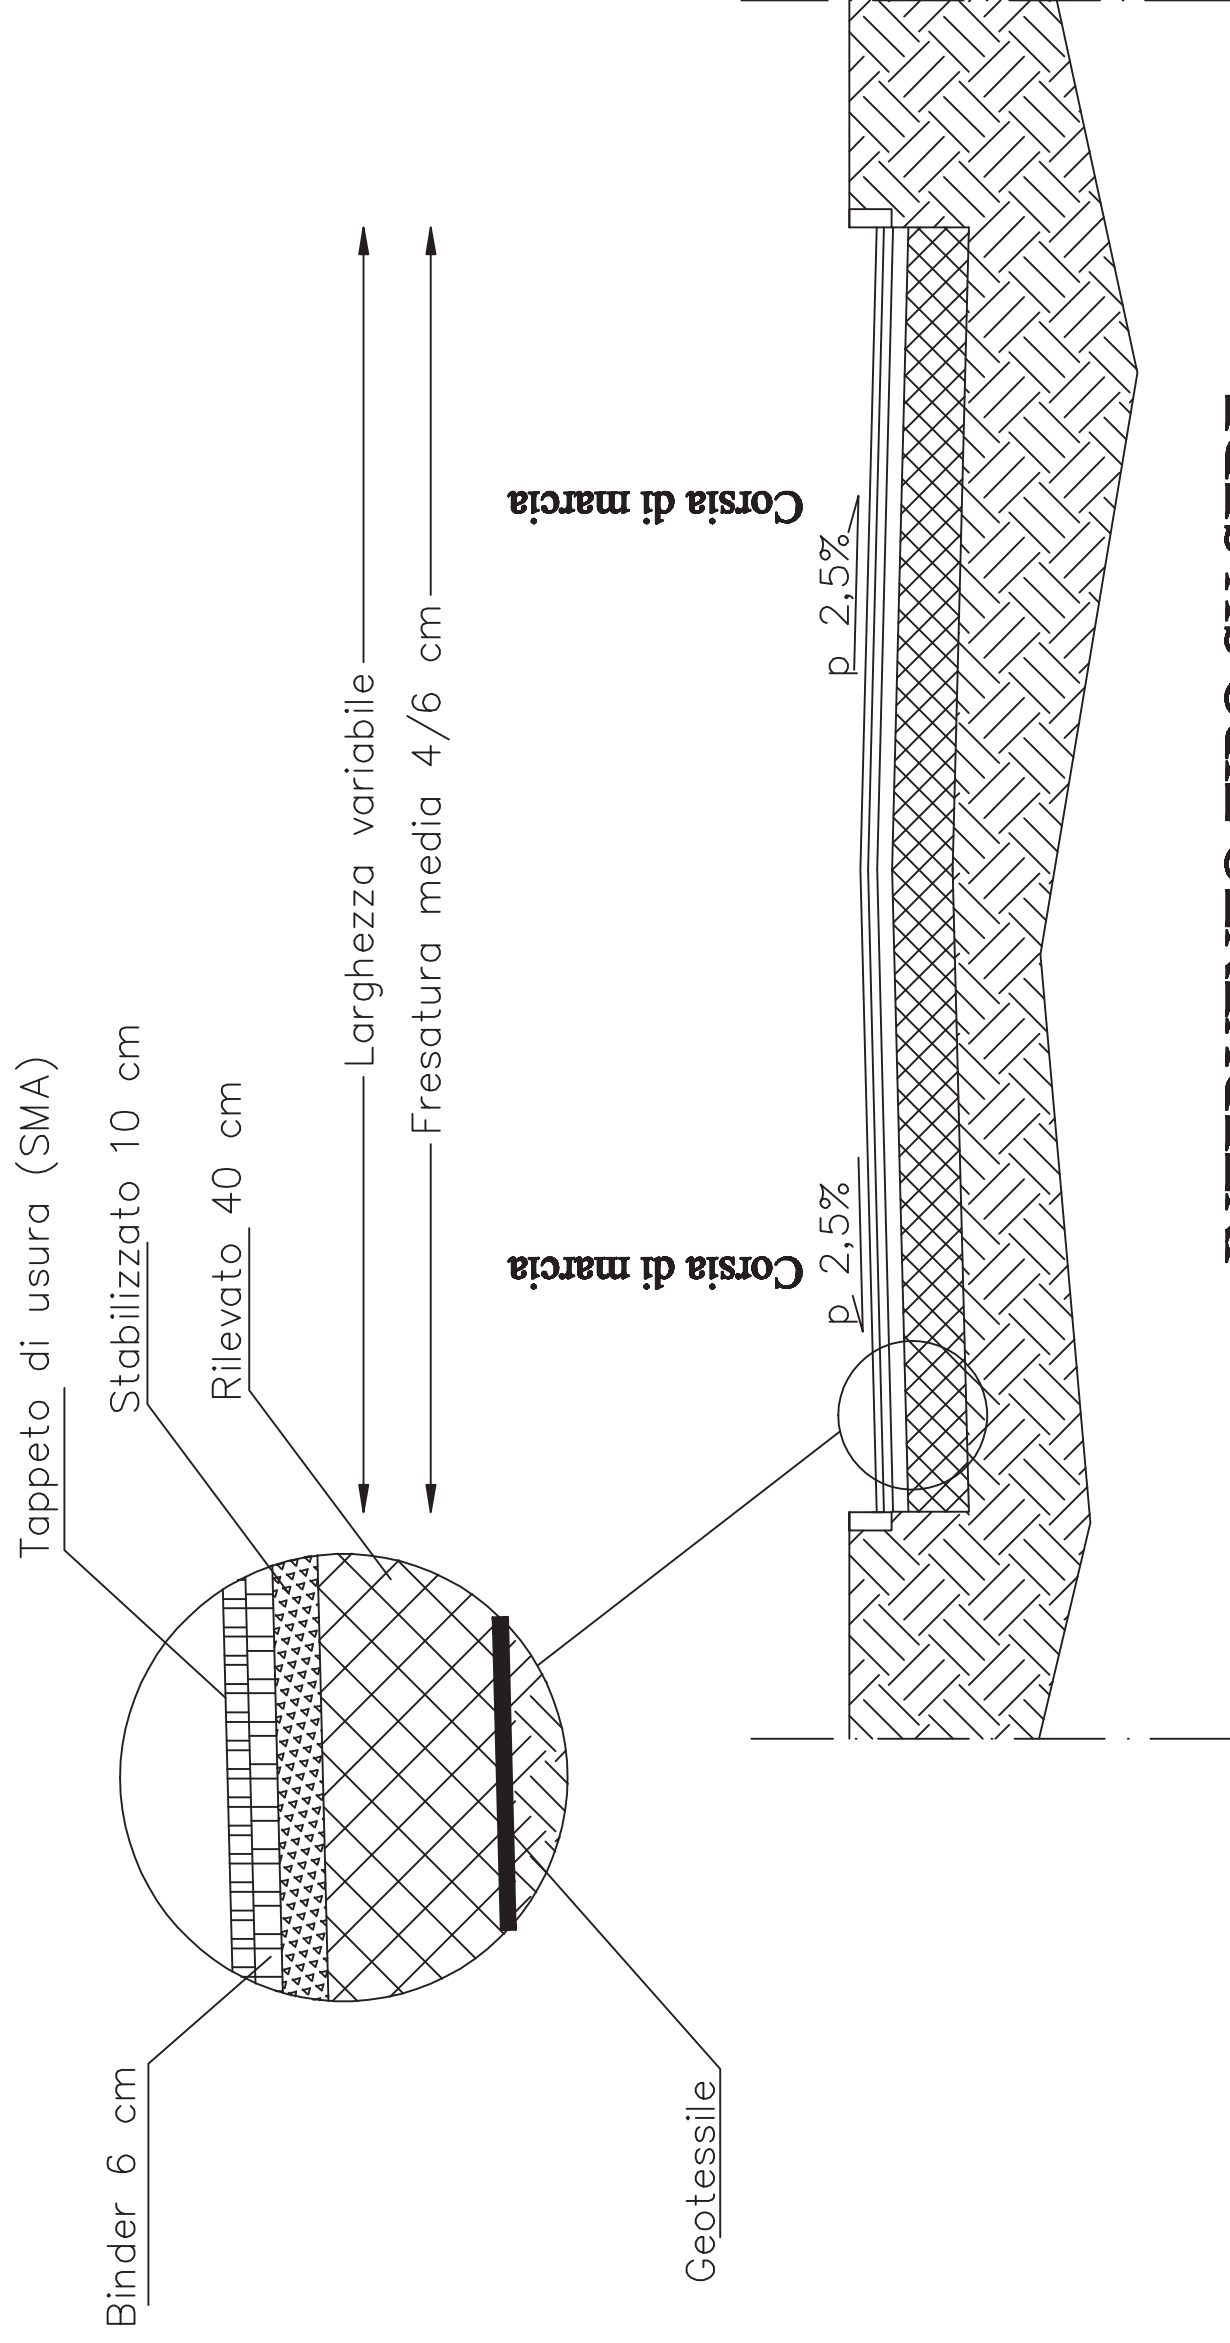

INTERVENTO TIPO SU SEDE  
STRADALE

# PARTICOLARI COSTRUTTIVI VIA MORBIDUCCI

PARTICOLARE CASSONETTO  
CON MISTO CEMENTATO

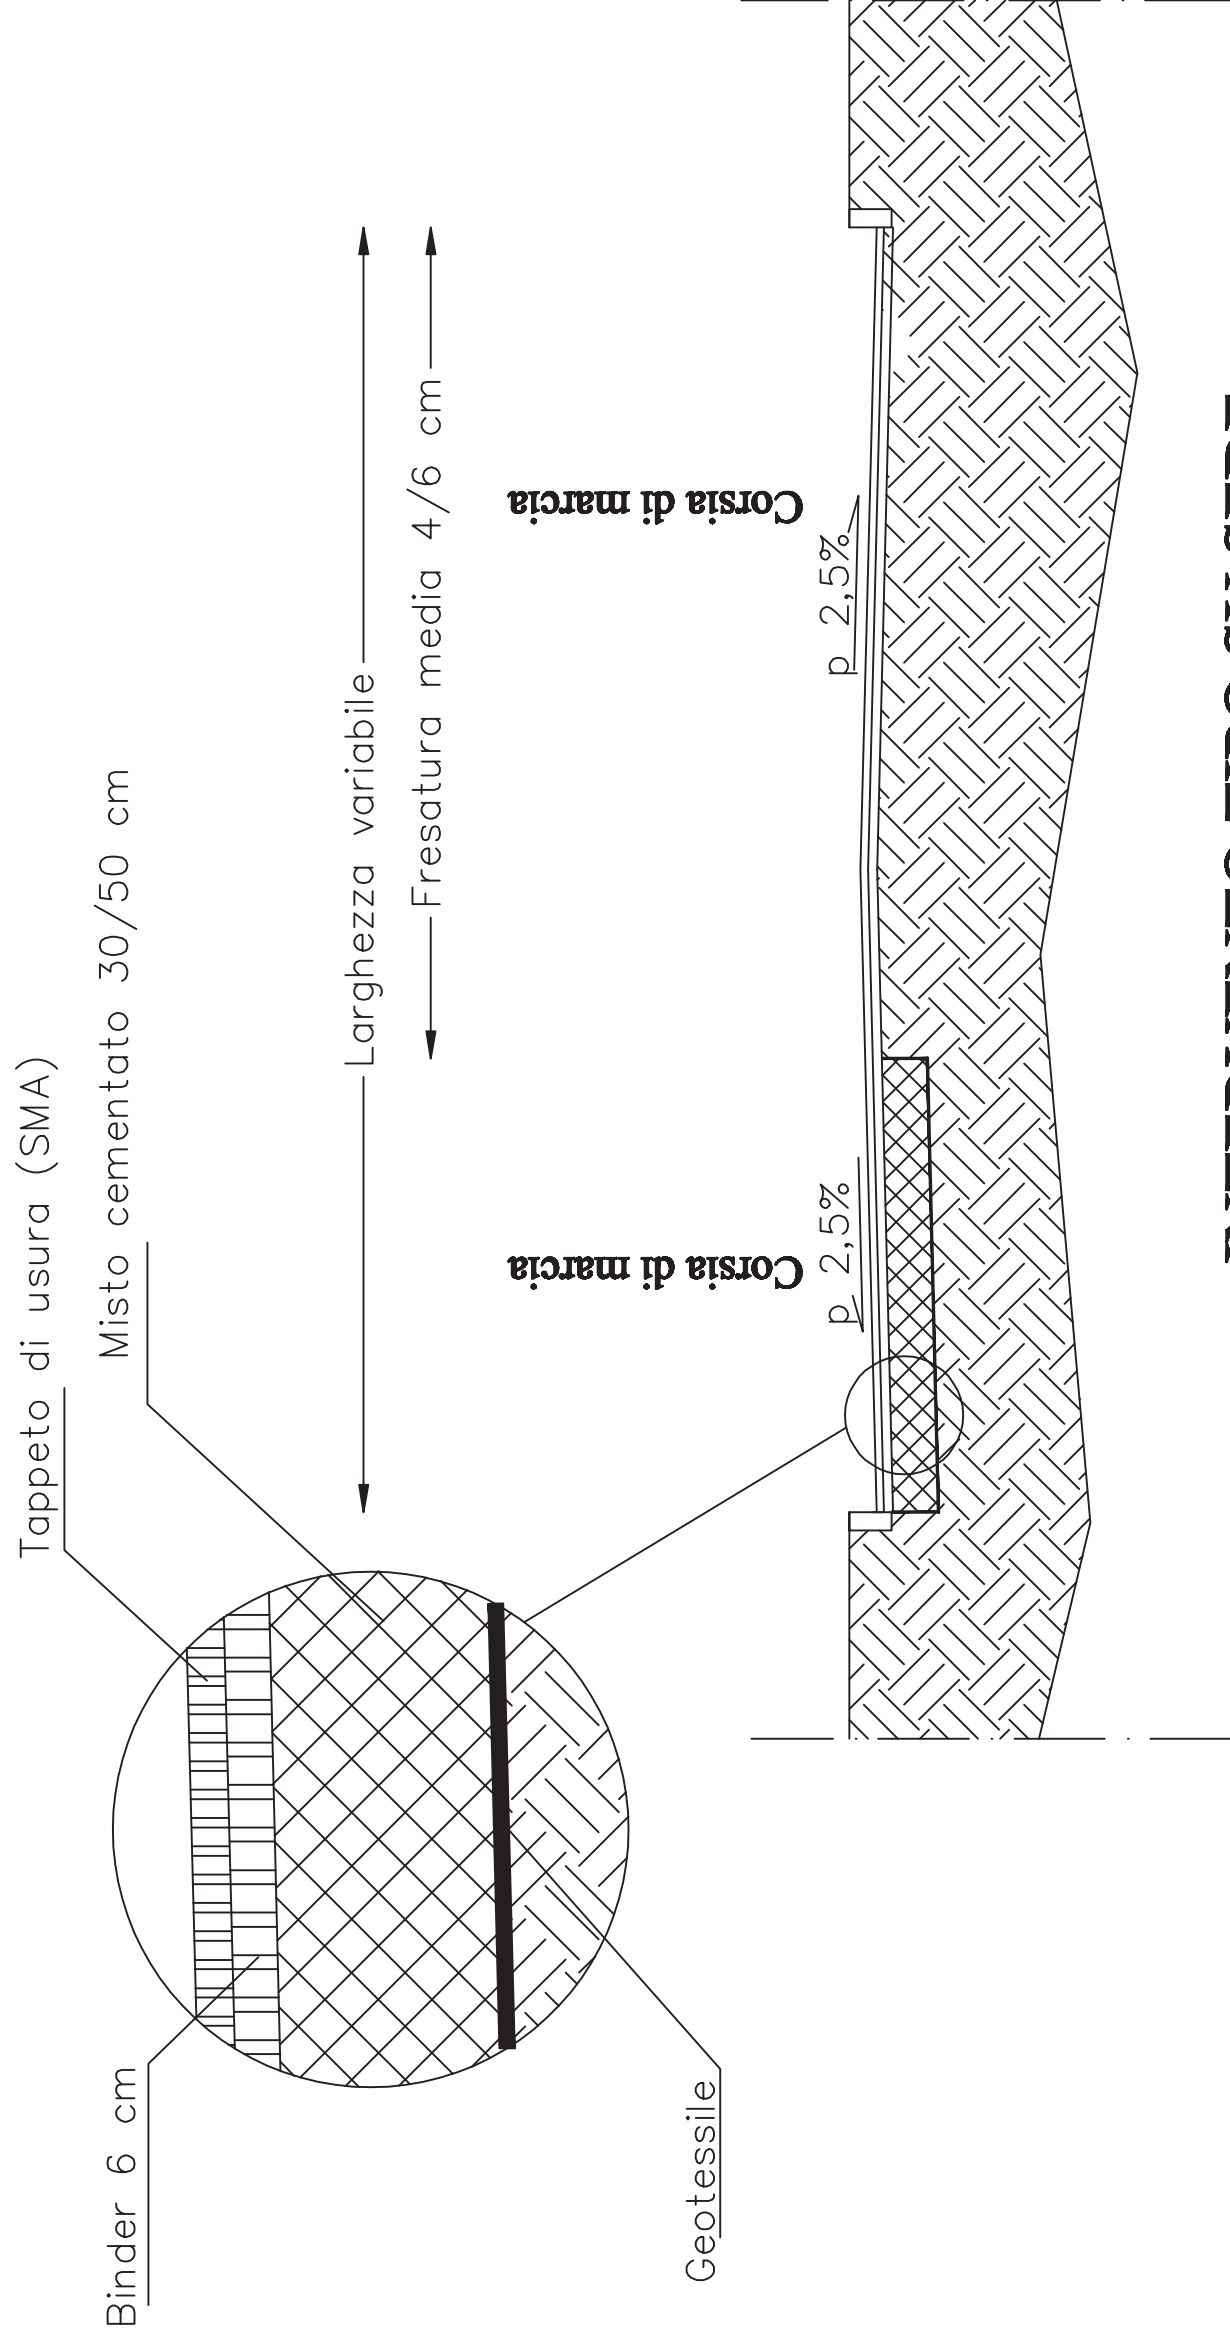

## INTERVENTO TIPO SU SEDE STRADALE