FRANCESCO MARCELLETTI ARCHITETTO
ROBERTO MARINCIONI INGEGNERE
VIALE TRIESTE, 55 - TEL e FAX 0733/233.34.74 - 62100 MACERATA
VIA FRECCIOLINI, 9 - TEL e FAX 0733/264.65.42 - 62100 MACERATA

COMUNE DI MACERATA

PIANO CASA - PROGRAMMA DI SVILUPPO DELL' EDILIZIA ECONOMICA E DI RIQUALIFICAZIONE URBANA ATTRAVERSO L'INCLUSIONE DI AREE A POTENZIALE VOCAZIONE EDILIZIA PER IL COMPLETAMENTO DELLE PREVISIONI DEL VIGENTE P.R.G.

A8 **PIANO DI LOTTIZZAZIONE PCL 18 (L.A PACE 1) DELL'AREA TRA V. PACE E V. FORTE DELLA QUERCIA**

TAVOLA **6**

COMMITTENTE: **IMMOBILIARE IL BORGO s.r.l - MORROVALLE**

DISEGNO: **PARTICOLARI SEZIONI STRADALI** | SCALA: 1:20 | DATA: 03/08/2009

SEZIONE STRADA PRINCIPALE DI LOTTIZZAZIONE LARGHEZZA ML 8,00 CON RACCORDI CONDOTTE FOGNARIE

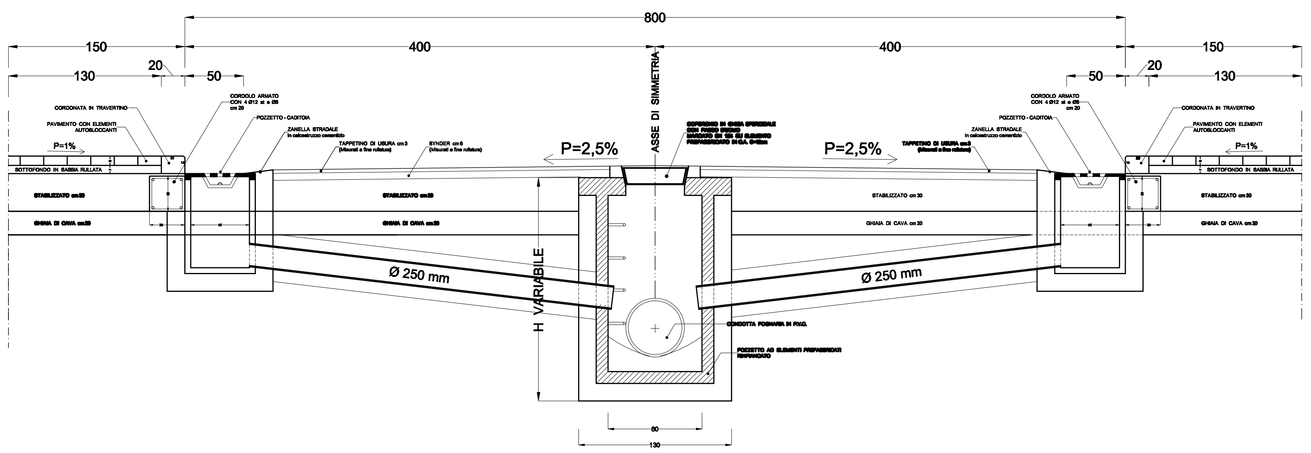

SEZIONE STRADA PRINCIPALE DI LOTTIZZAZIONE LARGHEZZA ML 8,00 CON IMPIANTI TECNOLOGICI

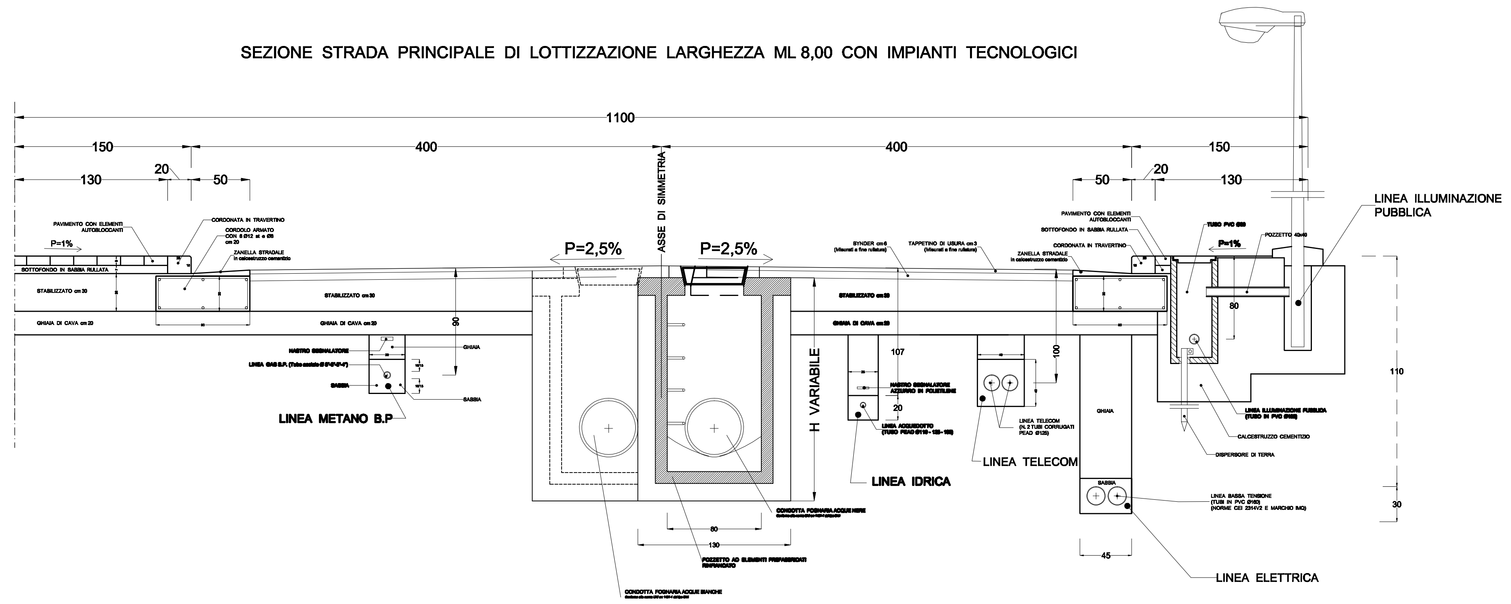
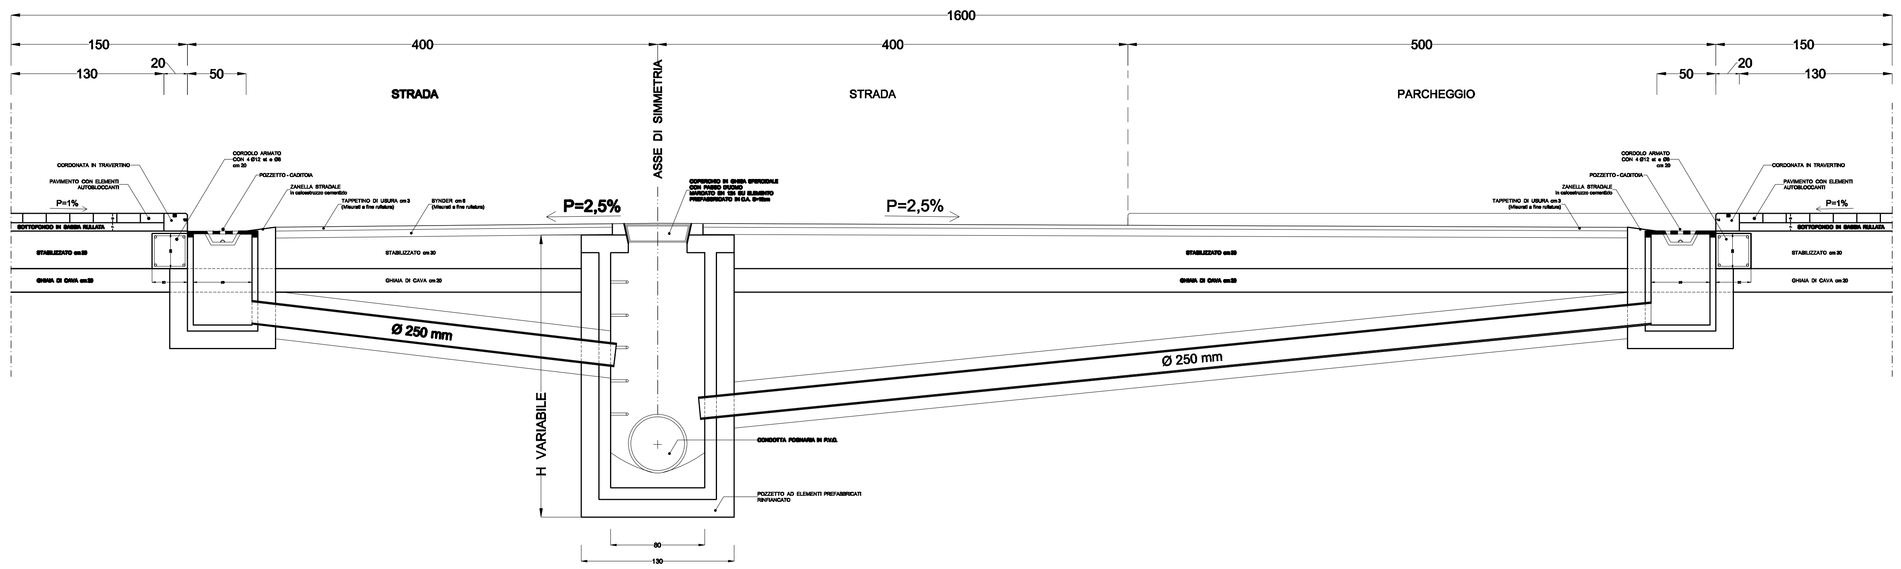
SEZIONE STRADA PRINCIPALE DI LOTTIZZAZIONE LARGHEZZA ML 8,00 + PARCHEGGIO PUBBLICO ML 5,00 CON RACCORDI CONDOTTE FOGNARIE