


FRANCESCO MARCELLETTI	ARCHITETTO	VIALE TREVIE, 28 - TEL. +39 0523 24111 - 0520 MACERATA
ROBERTO MARINCONI	INGEGNERE	VALE PREZZONI, 9 - TEL. +39 0523 24242 - 0520 MACERATA
COMUNE DI MACERATA		
PIANO DI CASA - PROGRAMMA DI SVILUPPO DELL'EDILIZIA ECONOMICA E DI RISANAMENTO URBANO ATTRAVERSO L'UTILIZZO DI AREE A PROFESSIONE VOCAZIONE EDILIZIA PER COMPLETAMENTO DELLE PREVISIONI DELLA GESTE P.R.G.		
PIANO DI LOTTAZIONE PCL 10 (LA PAGE 1) DELL'AREA TRA V.PAGE E V.VANTI DELLA QUERRERA		
AG COMITATO IMMOBILIARE IL BORGIO s.r.l. - MORROVALLE		
DIRETTO	SCHEMA IMPIANTO GAS - METANO	SCALA 1:2000/500 DATA 03/08/2009

11

Particolari linea metano scala 1:20
Particolare linea gas B.P. scala 1:20

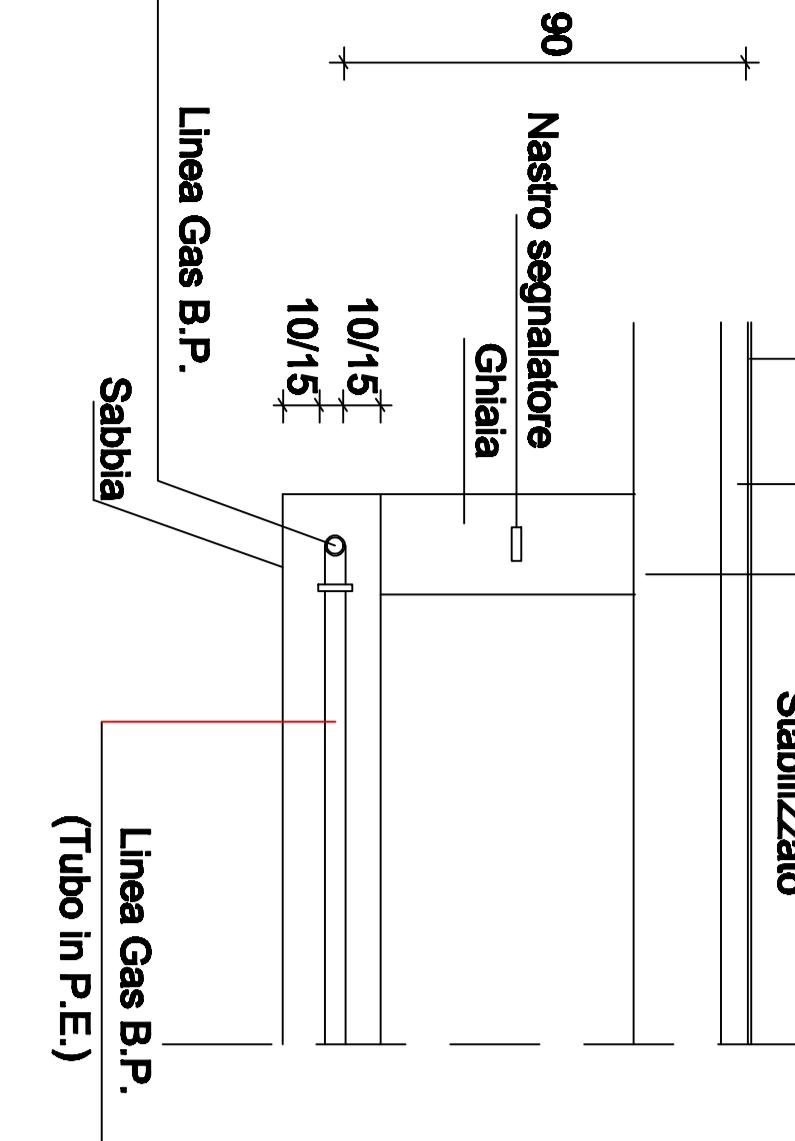

LEGENDA

- METANO:**
 - Linea gas-metano da realizzare Ø225 P.E.
- Punto di allaccio nuova condotta con l'esistente
- Valvola INOX a monte del riduttore con porzetto in c.i.s. 50x50
- ▲ Allacci al lotto con tubazione Ø90, compreso di pezzo speciale, curva, giunto dielettrico, tratto verticale e valvola a sfera da 2".
- Riduttore metano, montato su basamento in c.i.s.
- Guaina
- Racordo a T
- Fondo di chiusura

SCHEMA IMPIANTO GAS - METANO 1:500

