

FRANCESCO MARCELLETTI ARCHITETTO
 ROBERTO MARINONI INGEGNERE
 VIALE TRIBUTE, 28 - TEL. 0733/263474 - 02100 MACERATA
 VIA PREZZOLINI, 6 - TEL. 0733/263448 - 02100 MACERATA

COMUNE DI MACERATA
 PIANO CASA - PROGRAMMA DI SVILUPPO DELL'EDILIZIA ECONOMICA E DI
 RIQUALIFICAZIONE URBANA, ATTRAVERSO L'INCLUSIONE DI ARRE: A. POTENZIALE
 VOCAZIONE EDILIZIA PER IL COMPLETAMENTO DELLE PREVISIONI DEL VIGENTE P.R.G.


PIANO DI LOTTIZZAZIONE PCL 16 (LA PACE 1)
 DELL'AREA TRA V. PACE E V. PONTE DELLA QUERCIA

COMMITTENTE: IMMOBILIARE IL BORGO s.r.l. - MORROVALLE

DISEGNO: PIANTA DEL VERDE SCALA: 1:250 DATA: 03/08/2008

TAVOLA
13

-  percorsi pedonali con finitura superficiale in ghiaietto
-  area giochi
-  percorso ciclo-pedonale con finitura superficiale in terra battuta
-  panchine

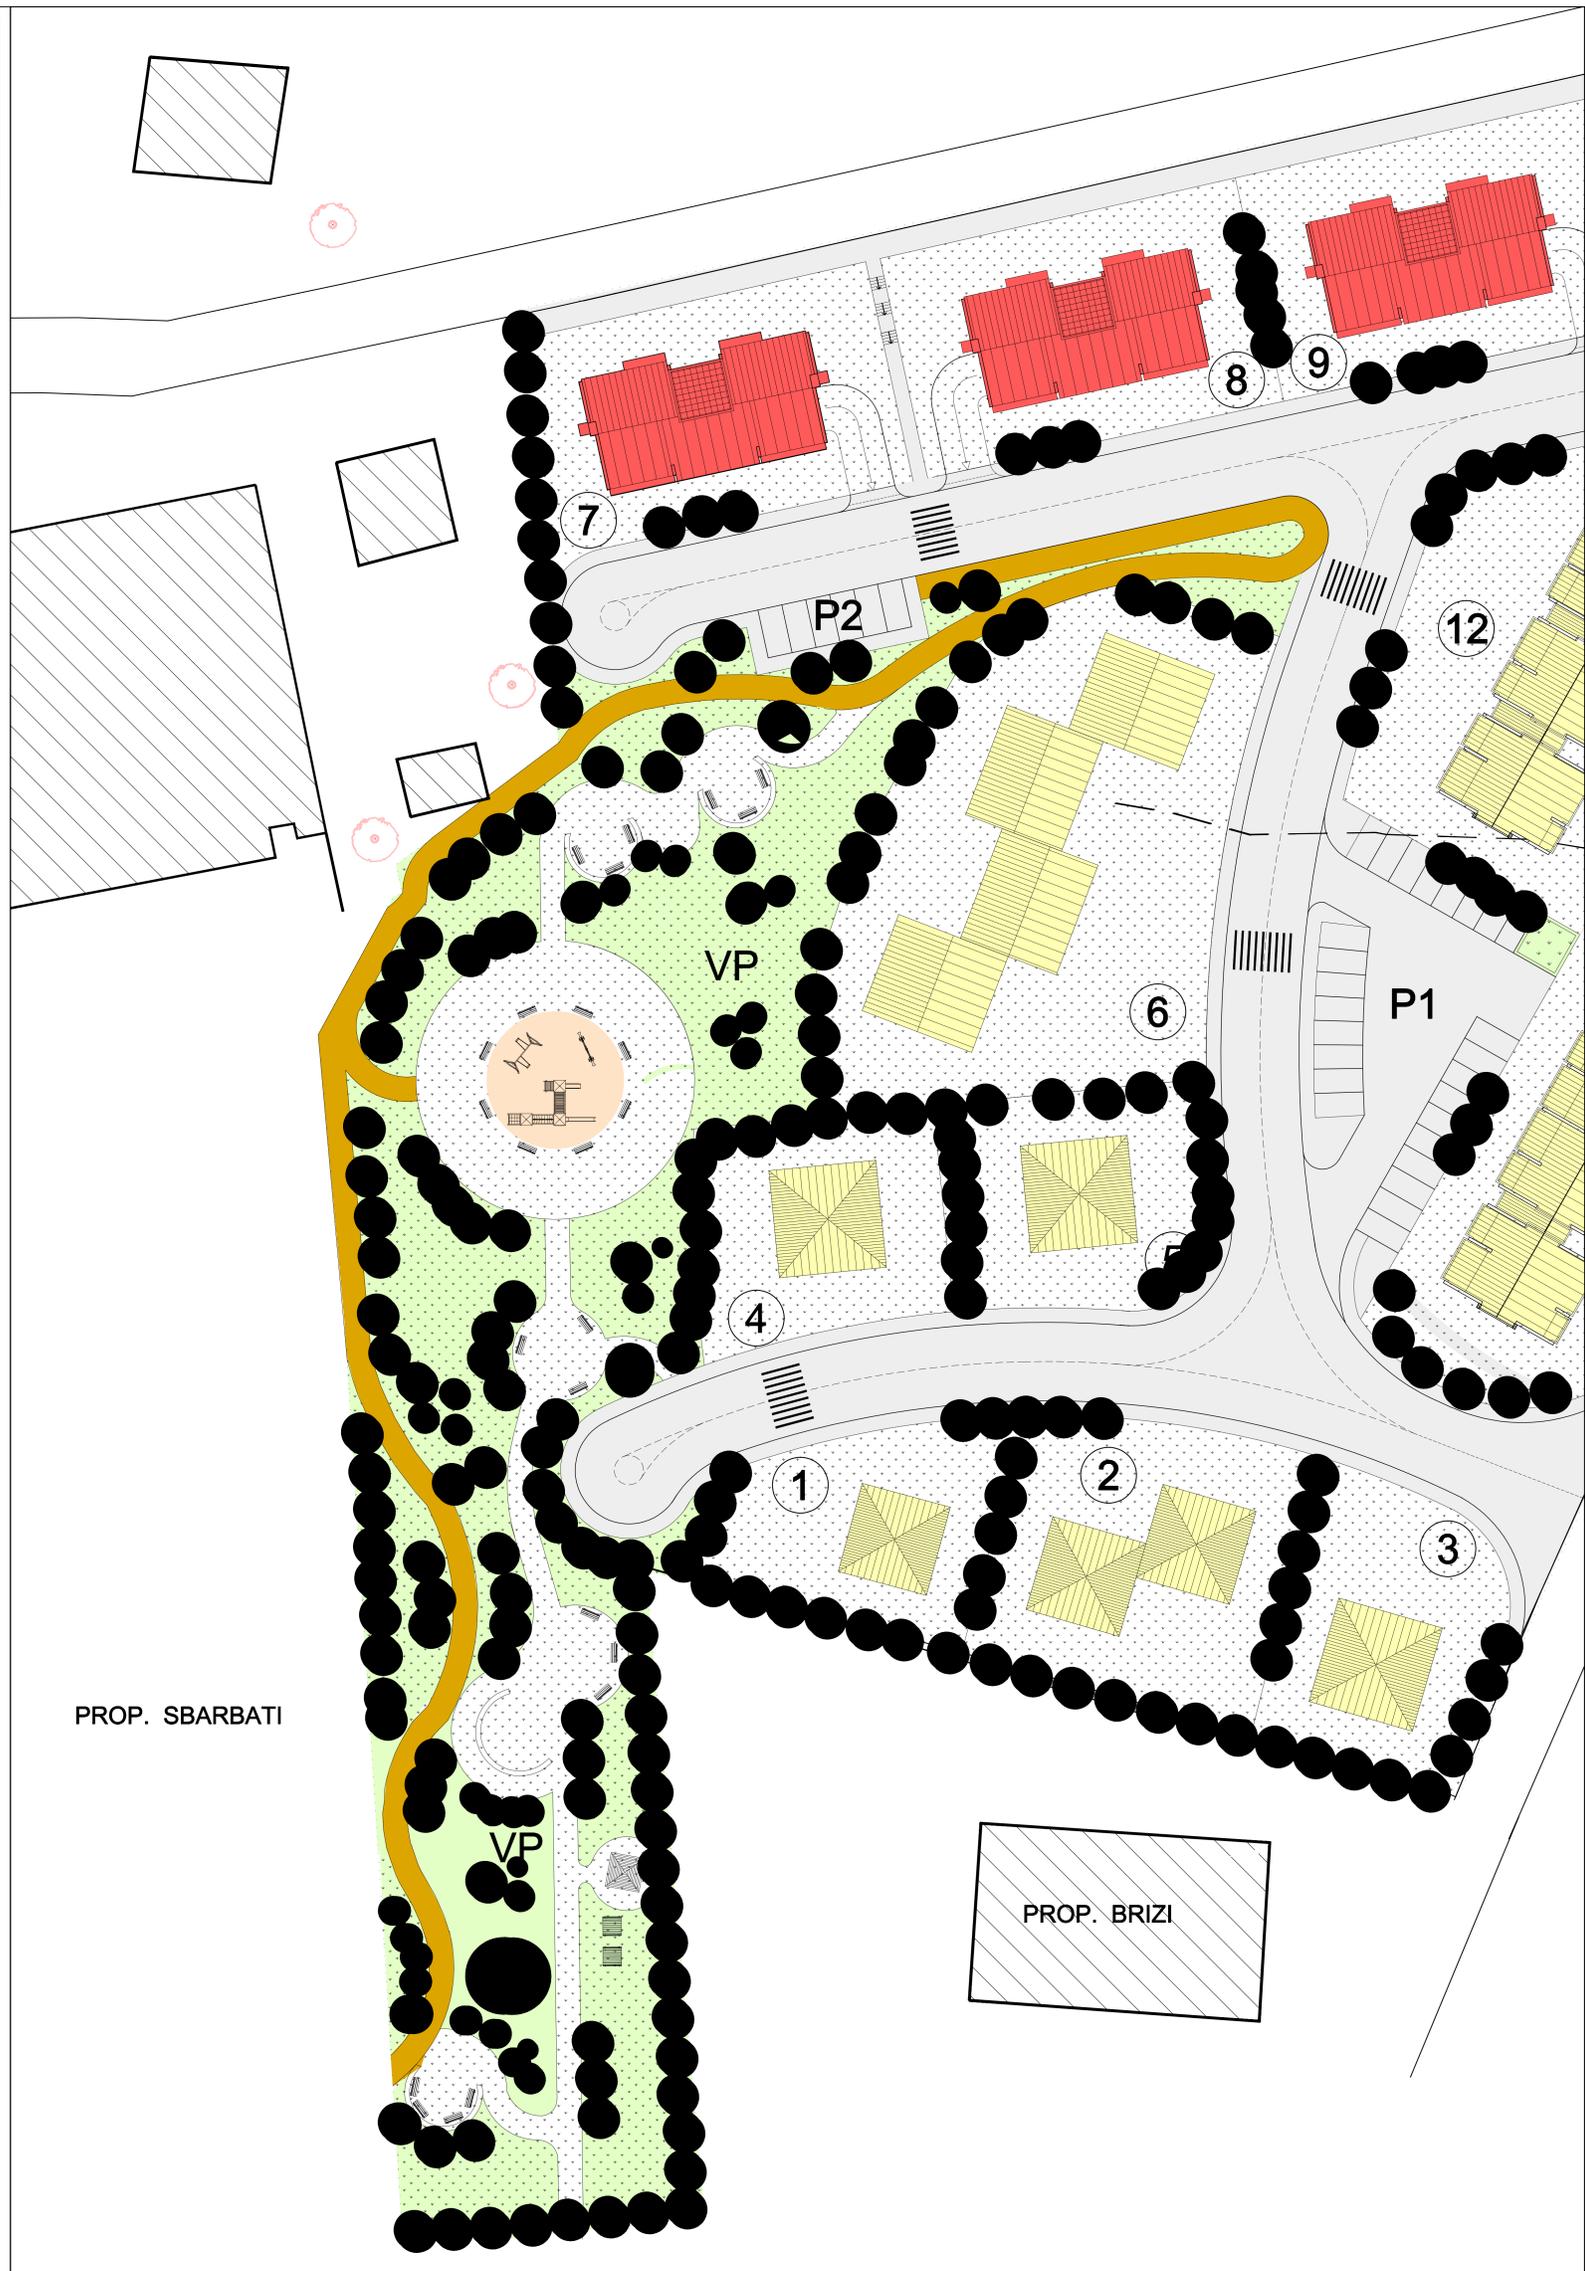

PIANTA DEL VERDE 1:250