



Area interessata dal Piano di Recupero

Comune Macerata Provincia di Macerata

Intervento: Piano di recupero Generale - Perimetrazione Z4
Proposta di Piano di recupero di iniziativa privata
integrato con interventi ai sensi della L.R. 22 / 2009 e smi

Comitenti: Ciccioli - Zippilli - Bianchini -
Ferrucci, Gattari, Del Conte

Ubicazione: Borgo Santa Croce - Foglio 65
part. 282-283-285-286-288

Oggetto: PROGETTO
Visite assessionistiche

Tavola
3

Scala: 1:100

Data: Dicembre 2011


il committente

il progettista




Il Progettista:
PAOLO MARGIONE
I N G E N E R E
S T U D I O E M M E R E I N G E N E R I A
v. Spretini n.55-Torreminico(0733)969317-Email: mrmargione@libero.it


1112
Ingegnieri

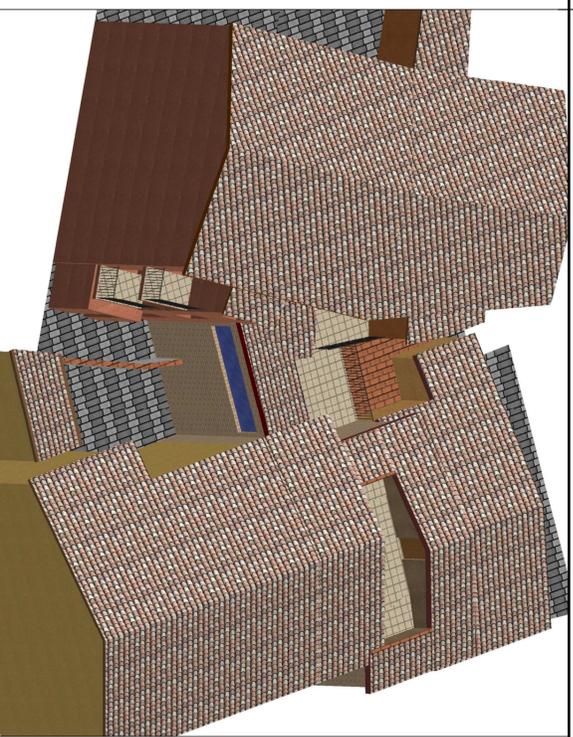


Altra vista prospettica

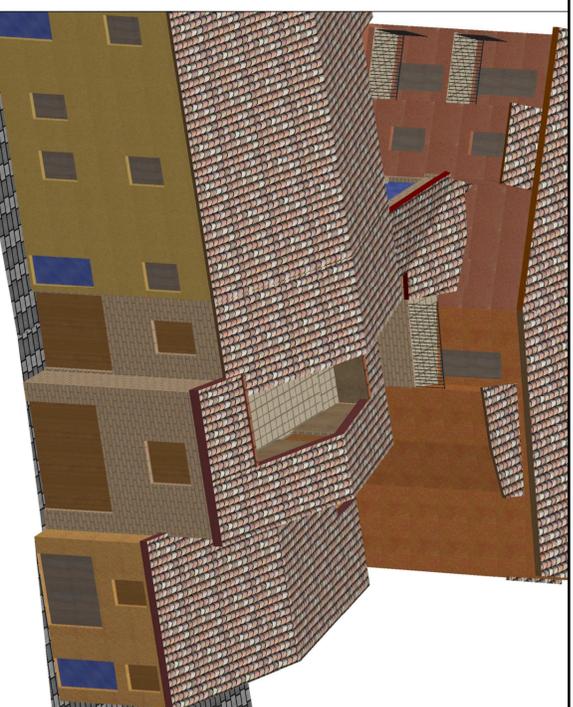

Vista frontale da vicolo Santa Croce

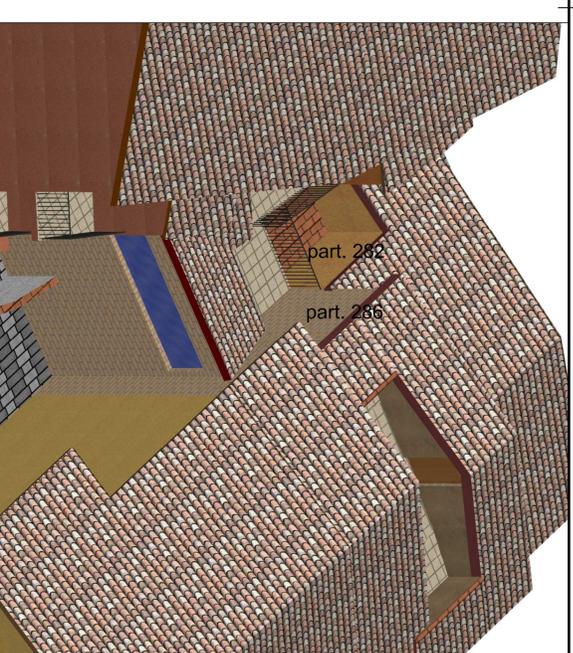

particolare allineamento fronti
part. 286 e 282

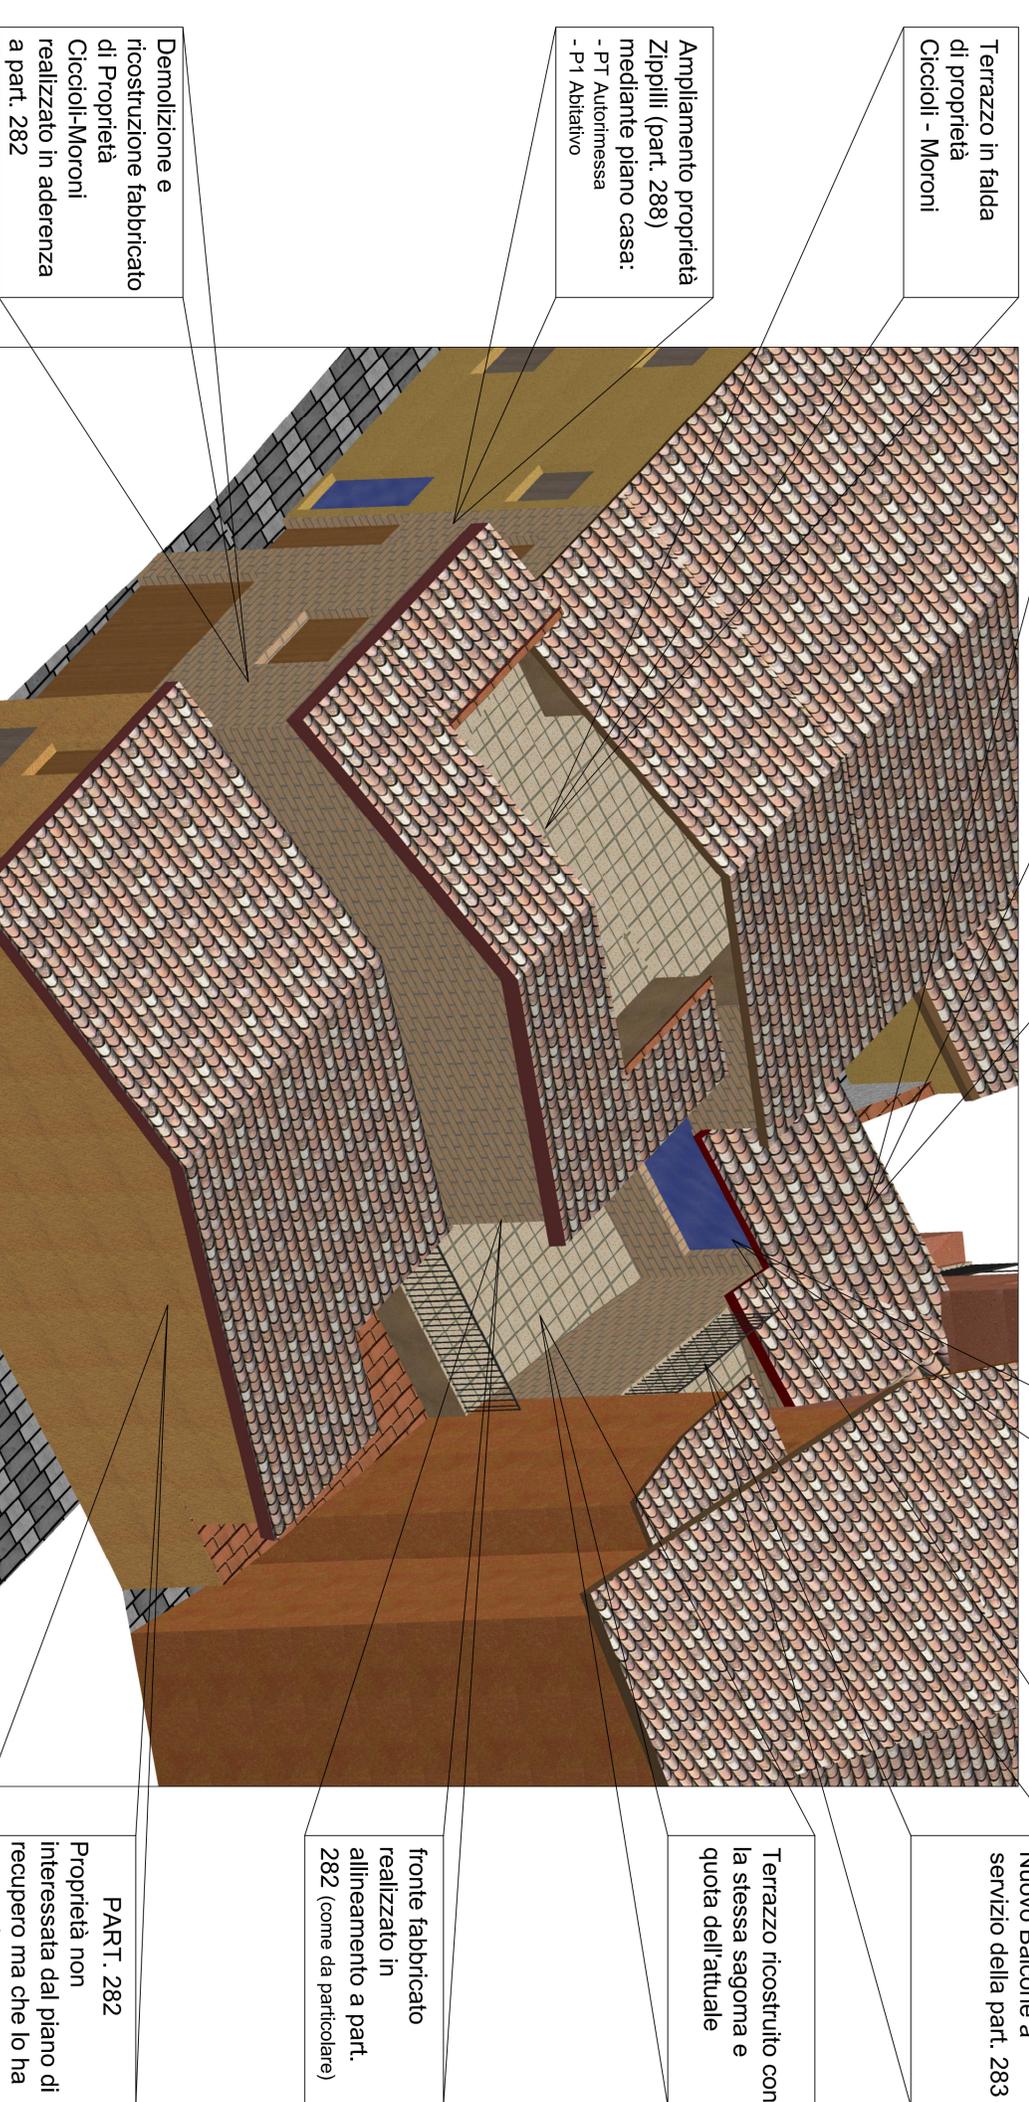

Terrazzo in falda
di proprietà
Ciccioli - Moroni

Ampliamento proprietà
Zippilli (part. 288)
mediante piano casa:
- PT Autorimessa
- P1 Abitativo

Demolizione e
ricostruzione fabbricato
di Proprietà
Ciccioli-Moroni
realizzato in aderenza
a part. 282

Nuovo passaggio di
collegamento tra le due
proprietà Ciccioli
part.285 e part. 286

Parete finestrata di un
locale non abitativo
con affaccio su cortile

Nuovo Balcone a
servizio della part. 283

Terrazzo ricostruito con
la stessa sagoma e
quota dell'attuale

fronte fabbricato
realizzato in
allineamento a part.
282 (come da particolare)

PART. 282
Proprietà non
interessata dal piano di
recupero ma che lo ha
sottoscritto