



LOTTIZZAZIONE PL1 APPROVATA CON DELIBERA DI CONSIGLIO COMUNALE N.94 DEL 29/09/1997
PLANIMETRIA (scala 1/500)

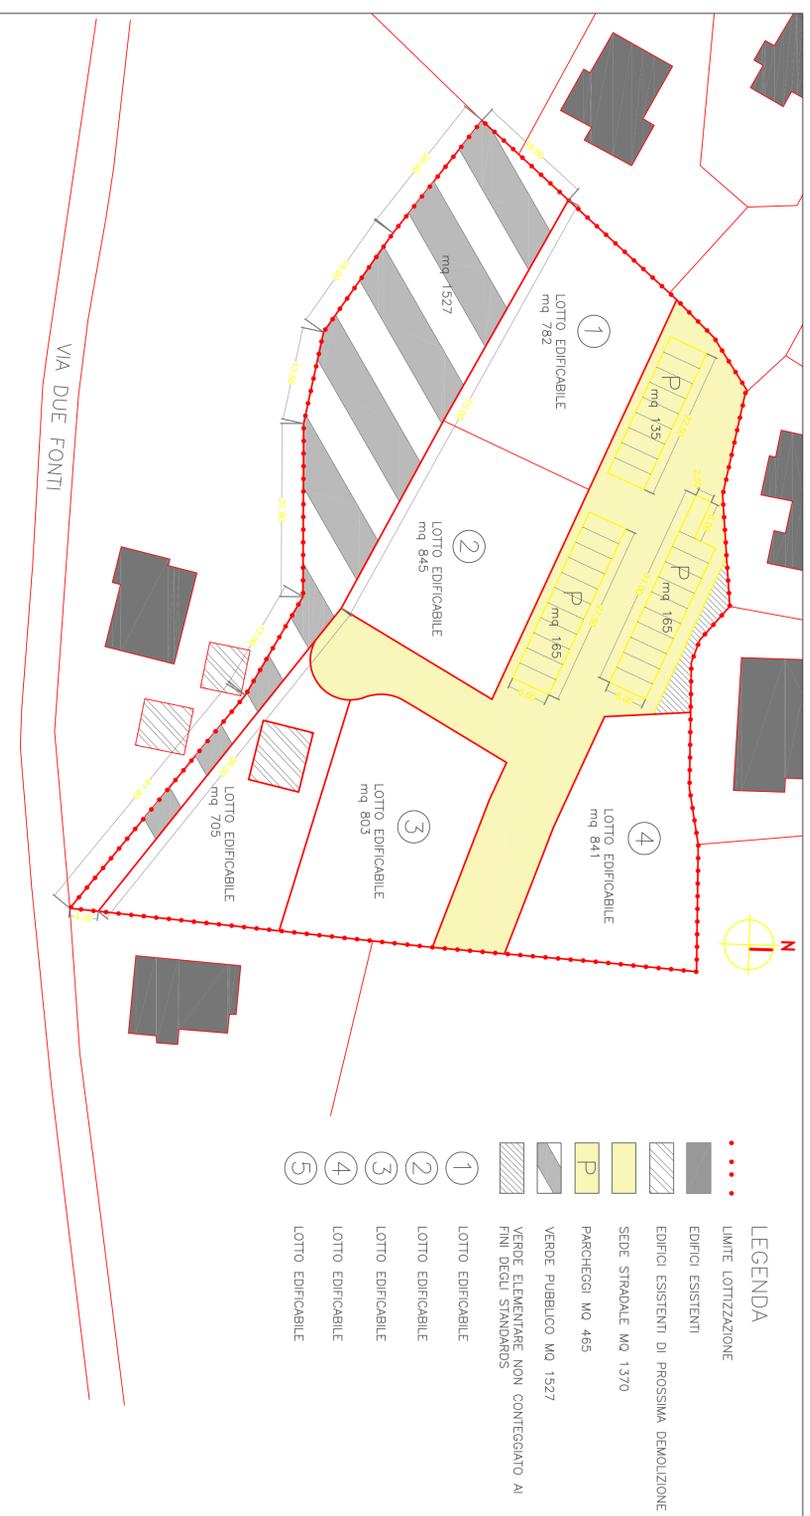

- LEGENDA**
- LIMITE LOTTIZZAZIONE
 - EDIFICI ESISTENTI
 - ▨ EDIFICI ESISTENTI DI PROSSIMA DEMOLIZIONE
 - SEDE STRADALE MQ 1370
 - PARCHEGGI MQ 465
 - VERDE PUBBLICO MQ 1527
 - ▨ VERDE ELEMENTARE NON CONTEGGIATO AI FINI DEGLI STANDARDS
 - ① LOTTO EDIFICABILE
 - ② LOTTO EDIFICABILE
 - ③ LOTTO EDIFICABILE
 - ④ LOTTO EDIFICABILE
 - ⑤ LOTTO EDIFICABILE

STATO MODIFICATO A SEGUITO DELL'ACCOGLIMENTO DELL'OSSERVAZIONE N°56 APPROVATA
CON DEL. C.C. N°86 del 10.11.2009 REP. N°2500
PLANIMETRIA (scala 1/500)

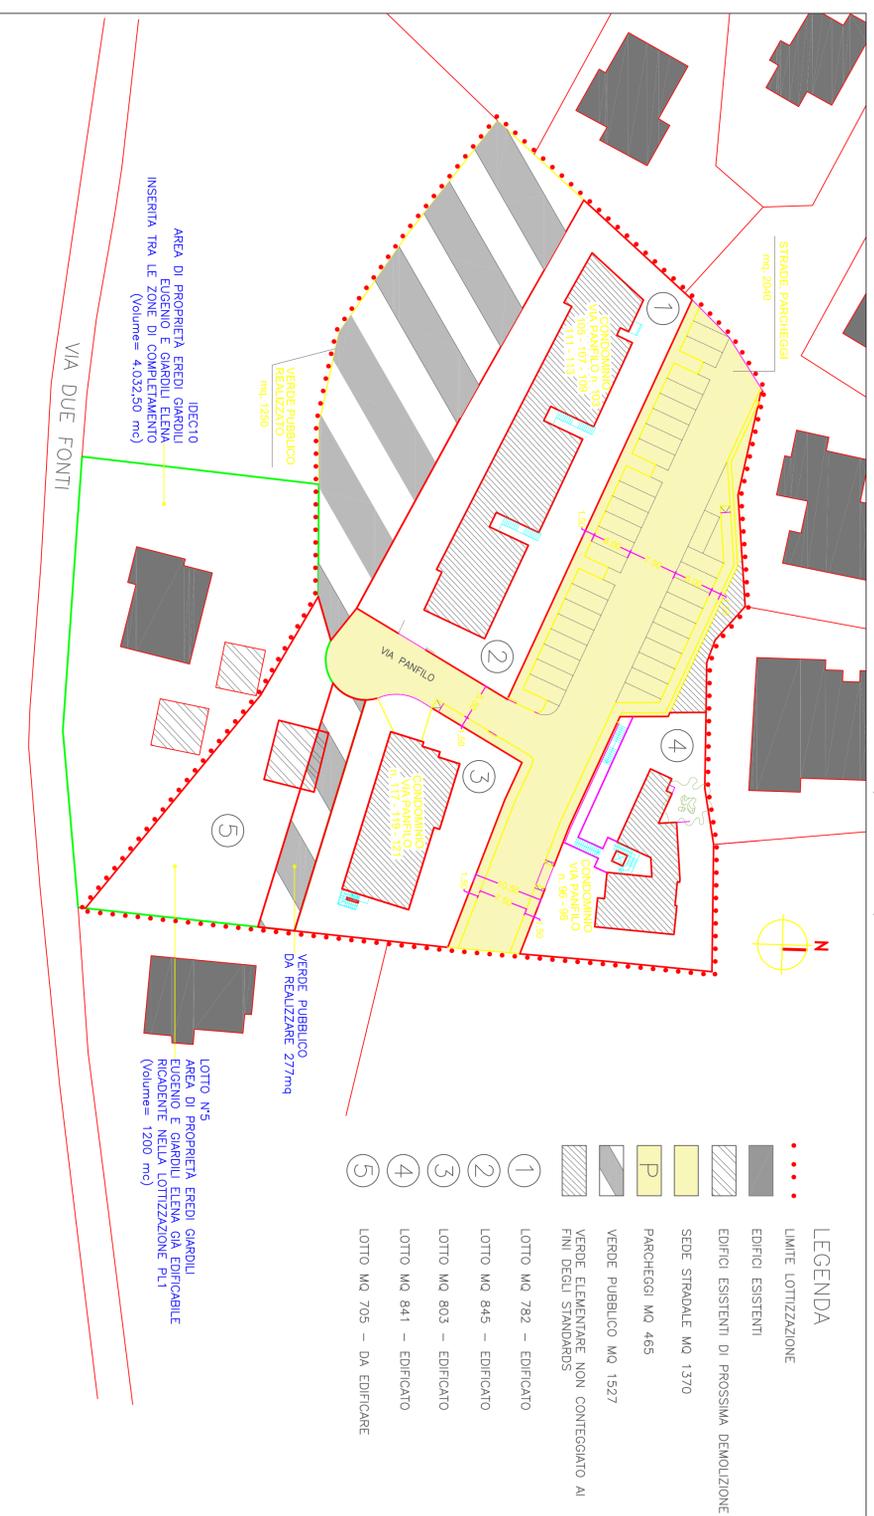

- LEGENDA**
- LIMITE LOTTIZZAZIONE
 - EDIFICI ESISTENTI
 - ▨ EDIFICI ESISTENTI DI PROSSIMA DEMOLIZIONE
 - SEDE STRADALE MQ 1370
 - PARCHEGGI MQ 465
 - VERDE PUBBLICO MQ 1527
 - ▨ VERDE ELEMENTARE NON CONTEGGIATO AI FINI DEGLI STANDARDS
 - ① LOTTO MQ 782 - EDIFICATO
 - ② LOTTO MQ 845 - EDIFICATO
 - ③ LOTTO MQ 803 - EDIFICATO
 - ④ LOTTO MQ 841 - EDIFICATO
 - ⑤ LOTTO MQ 705 - DA EDIFICARE

VERIFICA STANDARDS E CUBATURA REALIZZABILE

SUPERFICIE TERRITORIALE mq. 7474 INDICE DI DENSITA' TERRITORIALE 1,2 7474 x 1,2 = 8969 mc	SUP. LOTTI (mq)	VOLUMETRIA EDIFICABILE (100mc/ab)	ABITANTI
ZONA "C" LOTTO n. 1	782	2180	21,8
ZONA "C" LOTTO n. 2	845	2180	21,8
ZONA "C" LOTTO n. 3	803	2180	21,8
ZONA "C" LOTTO n. 4	841	1229	12,29
ZONA "C" LOTTO n. 5	705	1200	12
TOTALE	8969	8969	89,69
D.M. 02/04/1968 n.1444	STANDARDS PRESCRITTI	SUPERFICI PREVISIVE	DIFFERENZE
89,69 x 22 = 1973,18 mq	(8969 x 4,5)	0	-403,605
SCUOLE	(8969 x 2)	179,38	-179,38
ATEZZ. DI INTERESSE PUBBLICO	(8969 x 13)	1165,97	1527
VERDE PUBBLICO (9 mq+4+13 mq) (8969 x 13)	(8969 x 2,5)	224,225	465
PARCHEGGI (8969 x 2,5)			240,775
TOTALI	1973,18	1992	18,82

comune di macerata servizi tecnici - urbanistica

PL1 STATO ATTUALE E MODIFICATO

Tav. A

scala 1:500