



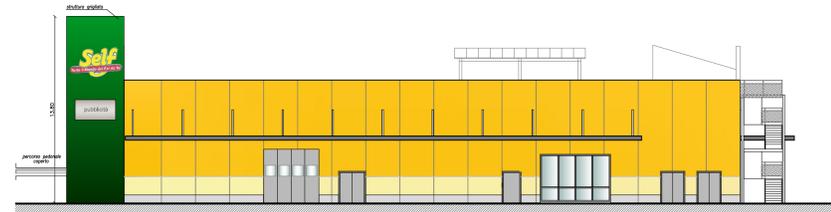


PROSPETTO OVEST

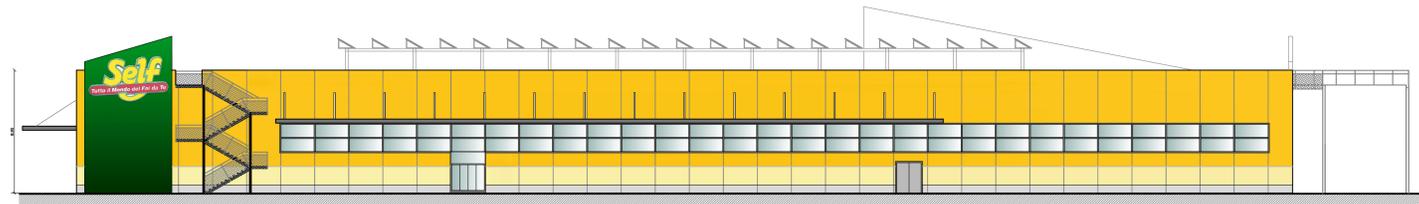


PROSPETTO SUD




PROSPETTO EST

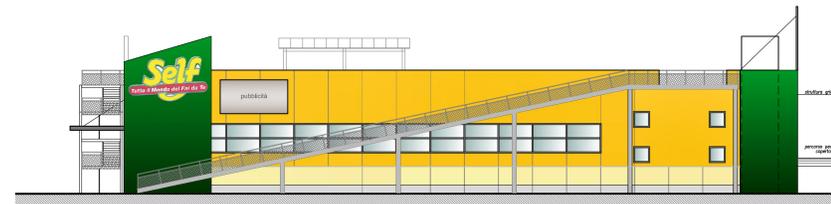

PROSPETTO NORD

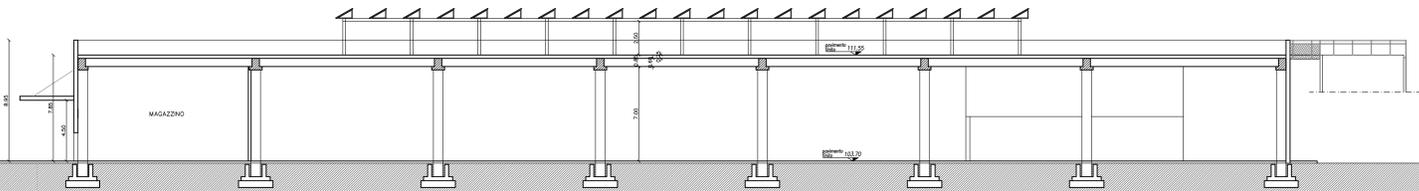

SEZIONE A-A

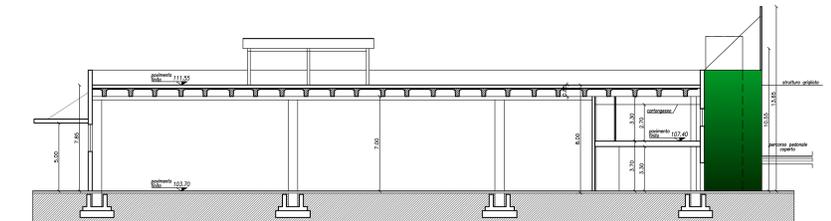

SEZIONE B-B

**AMPLIAMENTO E RISTRUTTURAZIONE
CENTRO COMMERCIALE "VAL DI CHIANTI"**

STUDIO TECNICO:
Arch. FABIO GRISOGANI
Via Velluti 118 - 62100 Macerata
Tel. 0733/280031 Fax. 288915
E-mail: fabio@studiosgrisogani.it
Cod. Fis. 03578540439
Partita IVA 00370860439

Comune di: MACERATA
**AMPLIAMENTO E
RISTRUTTURAZIONE
CENTRO COMMERCIALE**

**STATO DI PROGETTO
PROSPETTI E SEZIONI**

data:
Gennaio 2012

TAV. 13

rapp. 1:200

committente: PROMOCENTRO ITALIA S.p.A.