



TIPOLOGIA "A" - Fabbricato in linea

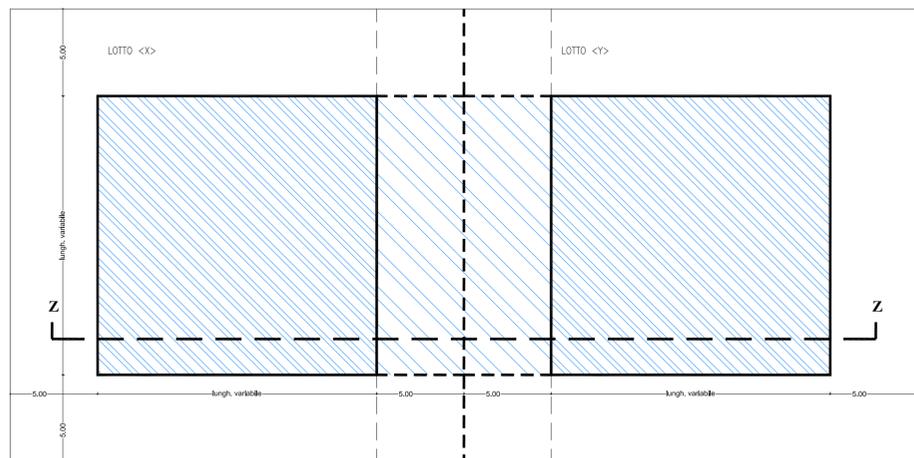


Pianta


Esempi tipologici di progettazione su lotto singolo

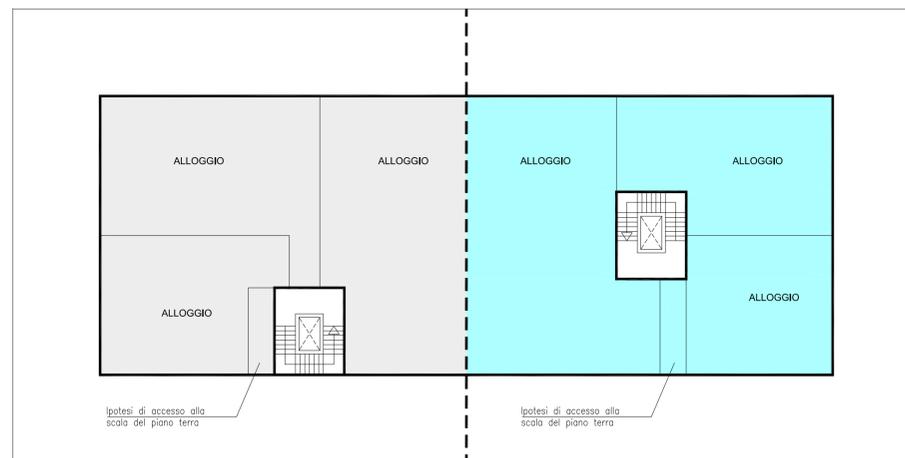

Pianta-tipo 1

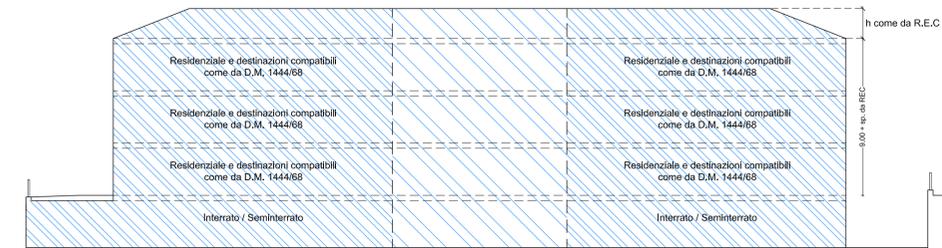

Sezione Z - Z

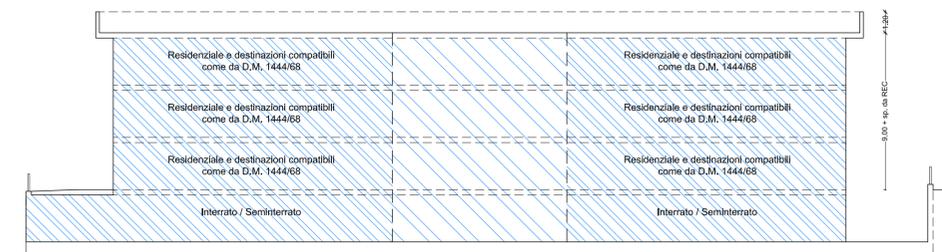


Sezione Z - Z


N.B. : TUTTI GLI INGOMBRI DELLE UNITA' IMMOBILIARI SONO PURAMENTE INDICATIVI COME ANCHE IL POSIZIONAMENTO E LE TIPOLOGIE DEI VANI SCALA

TIPOLOGIA "B" - Fabbricato isolato


Esempi tipologici di progettazione su lotto singolo

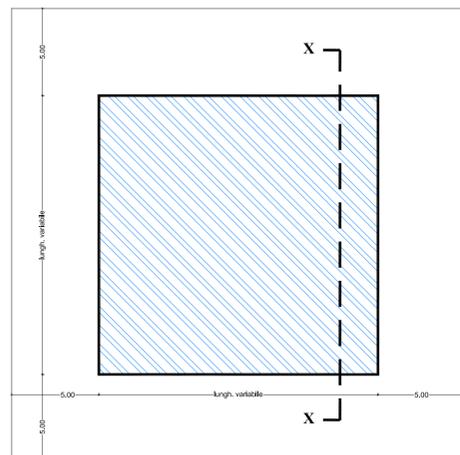


Pianta

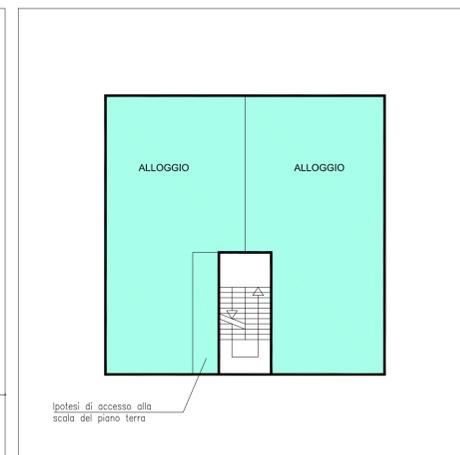


Pianta-tipo 1

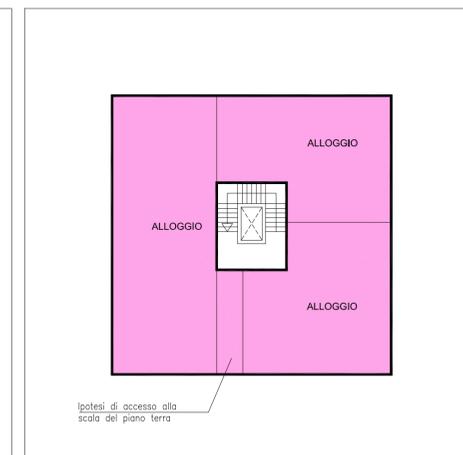


Pianta-tipo 2

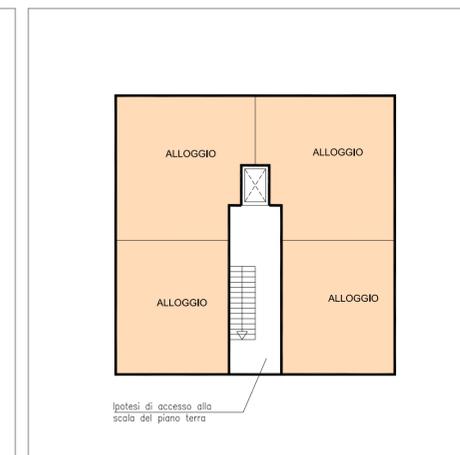

Pianta-tipo 3

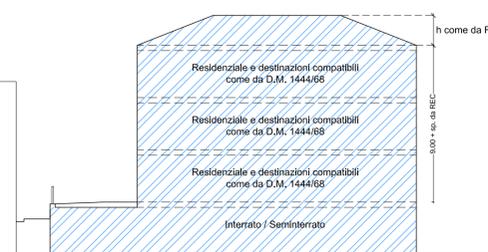

Sezione X - X

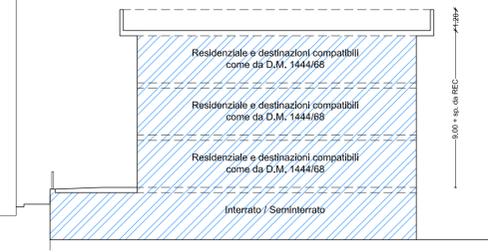

Sezione X - X

Comune di MACERATA
Provincia di Macerata

COMMITTENTE:

Impresa edile **TEOBALDELLI IVAN s.r.l.**
Sede legale: Via NATALI 41, Sforzacosta di Macerata
Tel. 0733.202982 Fax 0733.205406 Cell. 339.4683044
www.teobaldelliivan.it

OGGETTO:

PIANO PER LA LOTTIZZAZIONE DI AREA RESIDENZIALE "PL31- sottozona 4"
PROGETTO DI MASSIMA

LOCALITA':

Sforzacosta di Macerata, Via Liviabella

ELABORATO:

SCHEMI TIPOLOGIE EDILIZIE - Progetto

PROGETTISTA:

Arch. LOREDANA CAMACCI MENICHELLI
Studio: Via Lorenzoni, 18 - 62100 Macerata

SCALA

1:200

DATA

01/09/2012


DATA DI STAMPA 4 ottobre 2012

TAV.


6

TIPOLOGIA "C" - Fabbricato a schiera


Esempi tipologici di progettazione su lotto singolo

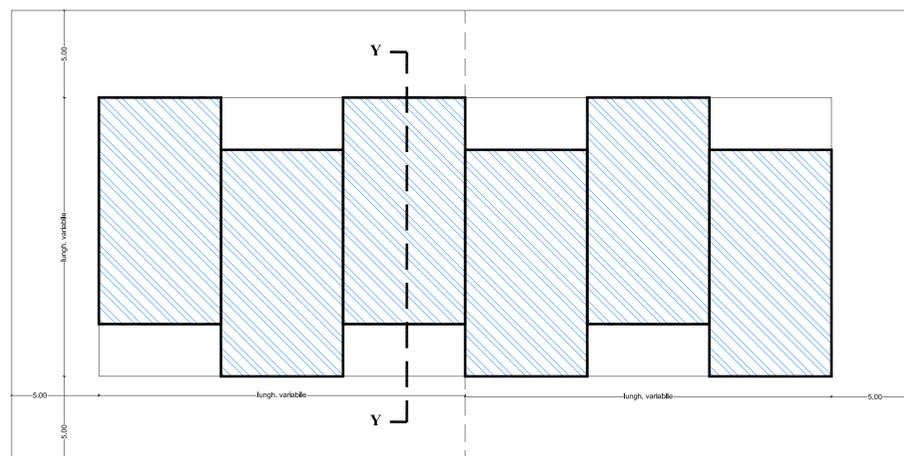


Pianta

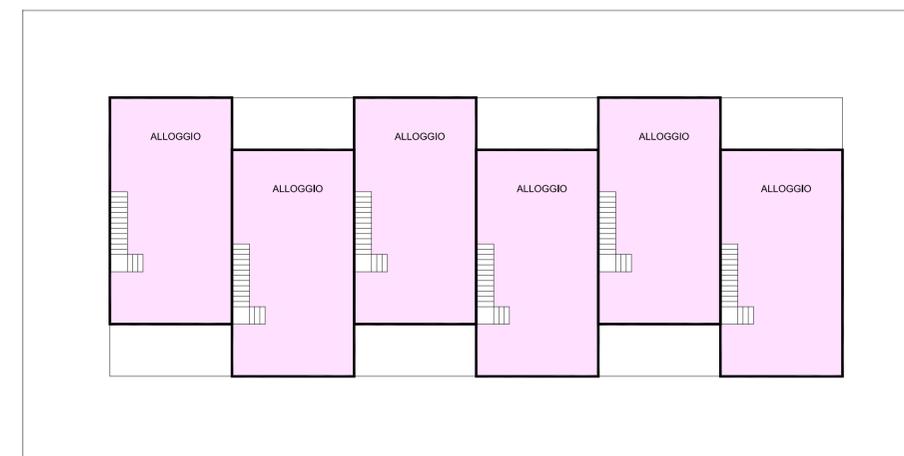

Pianta-tipo 1

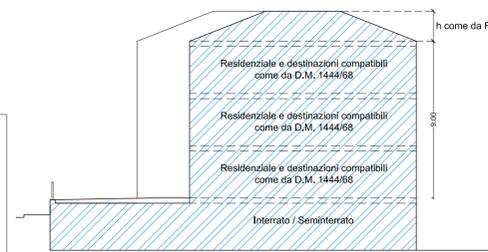

Sezione Y - Y

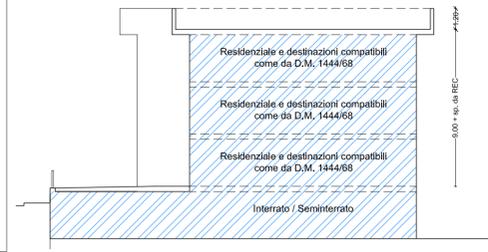

Sezione Y - Y