

Comune di MACERATA
Provincia di Macerata

COMMITTENTE:

Impresa edile TEOBALDELLI IVAN s.r.l.

Sede legale: Via NATALI 41, Sforzacosta di Macerata
Tel. 0733.202982 Fax 0733.205406 Cell. 339.4683044
www.teobaldelliivan.it

OGGETTO:

PIANO PER LA LOTTIZZAZIONE DI AREA RESIDENZIALE "PL31- sottozona 4"
PROGETTO DI MASSIMA

LOCALITA':

Sforzacosta di Macerata, Via Liviabella

ELABORATO: OPERE DI URBANIZZAZIONE
PLANIMETRIA RETE GAS METANO

PROGETTISTA:

Arch. LOREDANA CAMACCI MENICHELLI
Studio: Via Lorenzoni, 18 - 62100 Macerata

SCALA

1:500


DATA

05/11/2012

DATA DI STAMPA 28 novembre 2012

TAV.

12.1

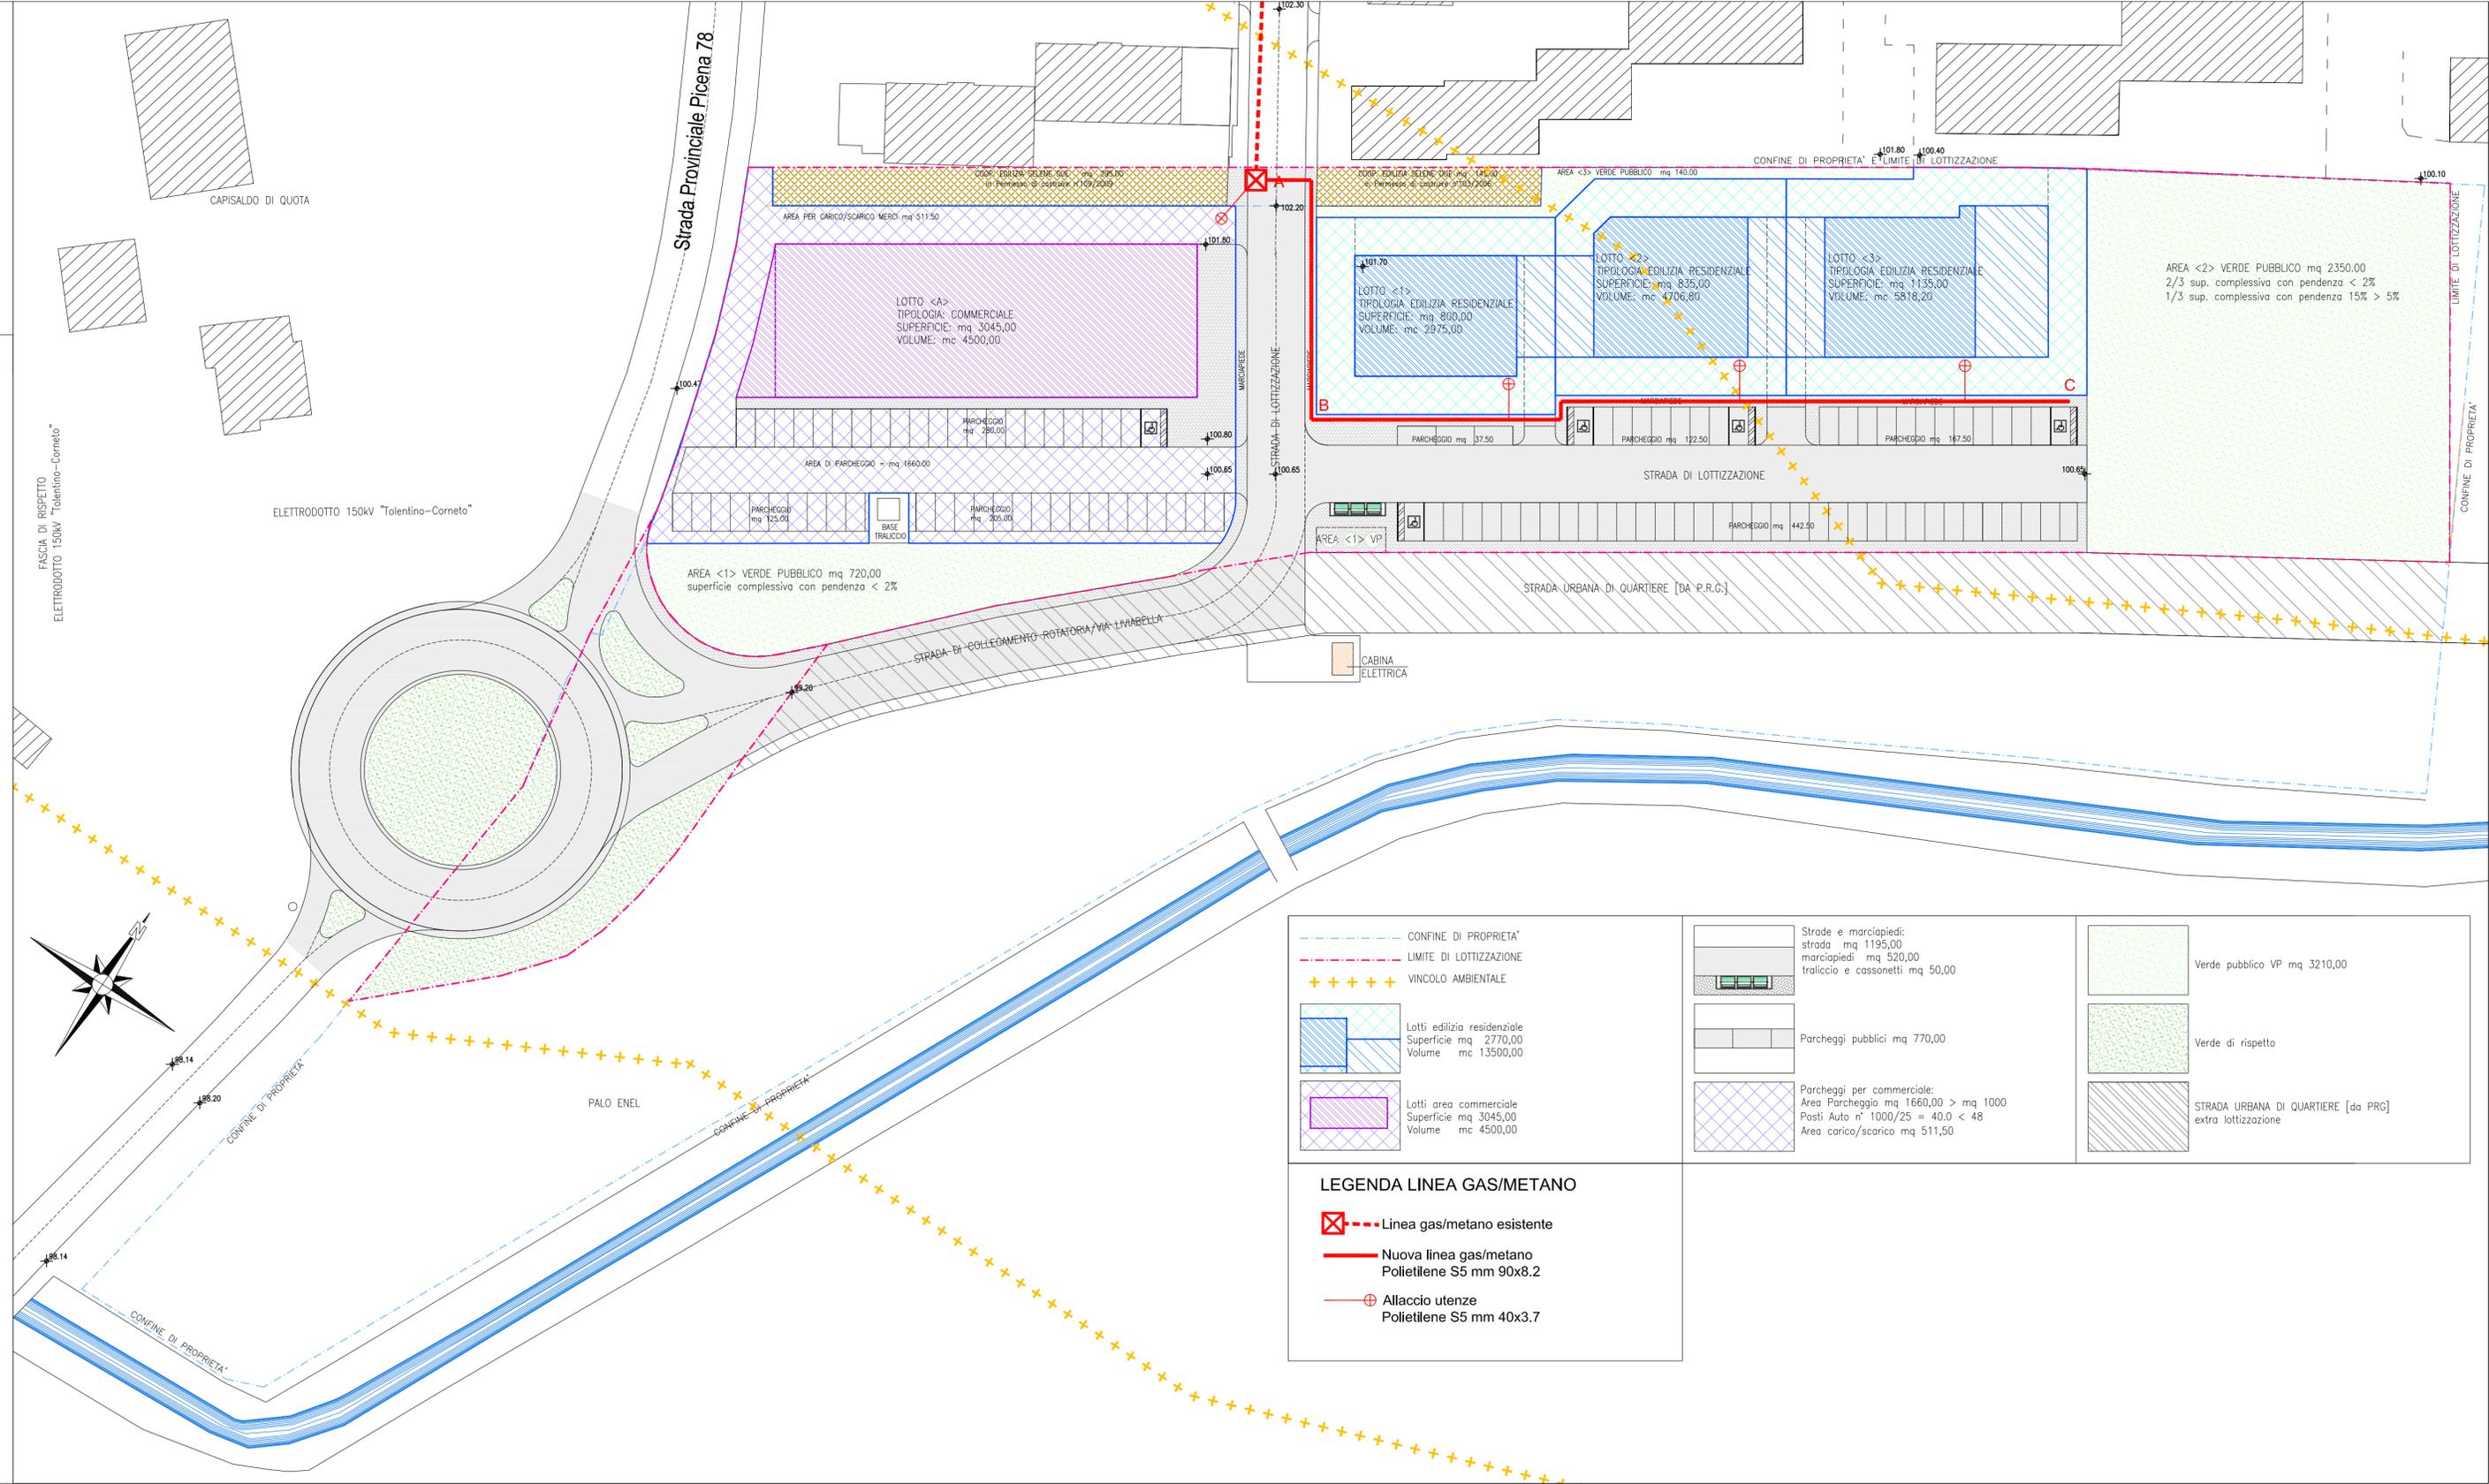

<p>--- CONFINE DI PROPRIETA'</p> <p>--- LIMITE DI LOTTIZZAZIONE</p> <p>++++ VINCOLO AMBIENTALE</p> <p> Lotti edilizia residenziale Superficie mq 2770,00 Volume mc 13500,00 </p> <p> Lotti area commerciale Superficie mq 3045,00 Volume mc 4500,00 </p>	<p> Strade e marciapiedi: strada mq 1195,00 marciapiedi mq 520,00 traieccio e cassonetti mq 50,00 </p> <p> Parcheggi pubblici mq 770,00 </p> <p> Parcheggi per commerciale: Area Parcheggio mq 1660,00 > mq 1000 Posti Auto n° 1000/25 = 40,0 < 48 Area carico/scarico mq 511,50 </p>	<p> Verde pubblico VP mq 3210,00 </p> <p> Verde di rispetto </p> <p> STRADA URBANA DI QUARTIERE [da PRG] extra lottizzazione </p>
<p>LEGENDA LINEA GAS/METANO</p> <p> Linea gas/metano esistente </p> <p> Nuova linea gas/metano Polietilene S5 mm 90x8.2 </p> <p> Allaccio utenze Polietilene S5 mm 40x3.7 </p>		