

Comune di MACERATA  
Provincia di Macerata

COMMITTENTE:

Impresa edile TEOBALDELLI IVAN s.r.l.

Sede legale: Via NATALI 41, Sforzacosta di Macerata  
Tel. 0733.202982 Fax 0733.205406 Cell. 339.4683044  
www.teobaldelliivan.it

OGGETTO:

PIANO PER LA LOTTIZZAZIONE DI AREA RESIDENZIALE "PL31- sottozona 4"  
PROGETTO DI MASSIMA

LOCALITA':

Sforzacosta di Macerata, Via Liviabella

ELABORATO: OPERE DI URBANIZZAZIONE

PLANIMETRIA PUBBLICA ILLUMINAZIONE

PROGETTISTA:

Arch. LOREDANA CAMACCI MENICHELLI  
Studio: Via Lorenzoni, 18 - 62100 Macerata

SCALA

1:500


DATA

05/11/2012

DATA DI STAMPA 28 novembre 2012

TAV.

15.1

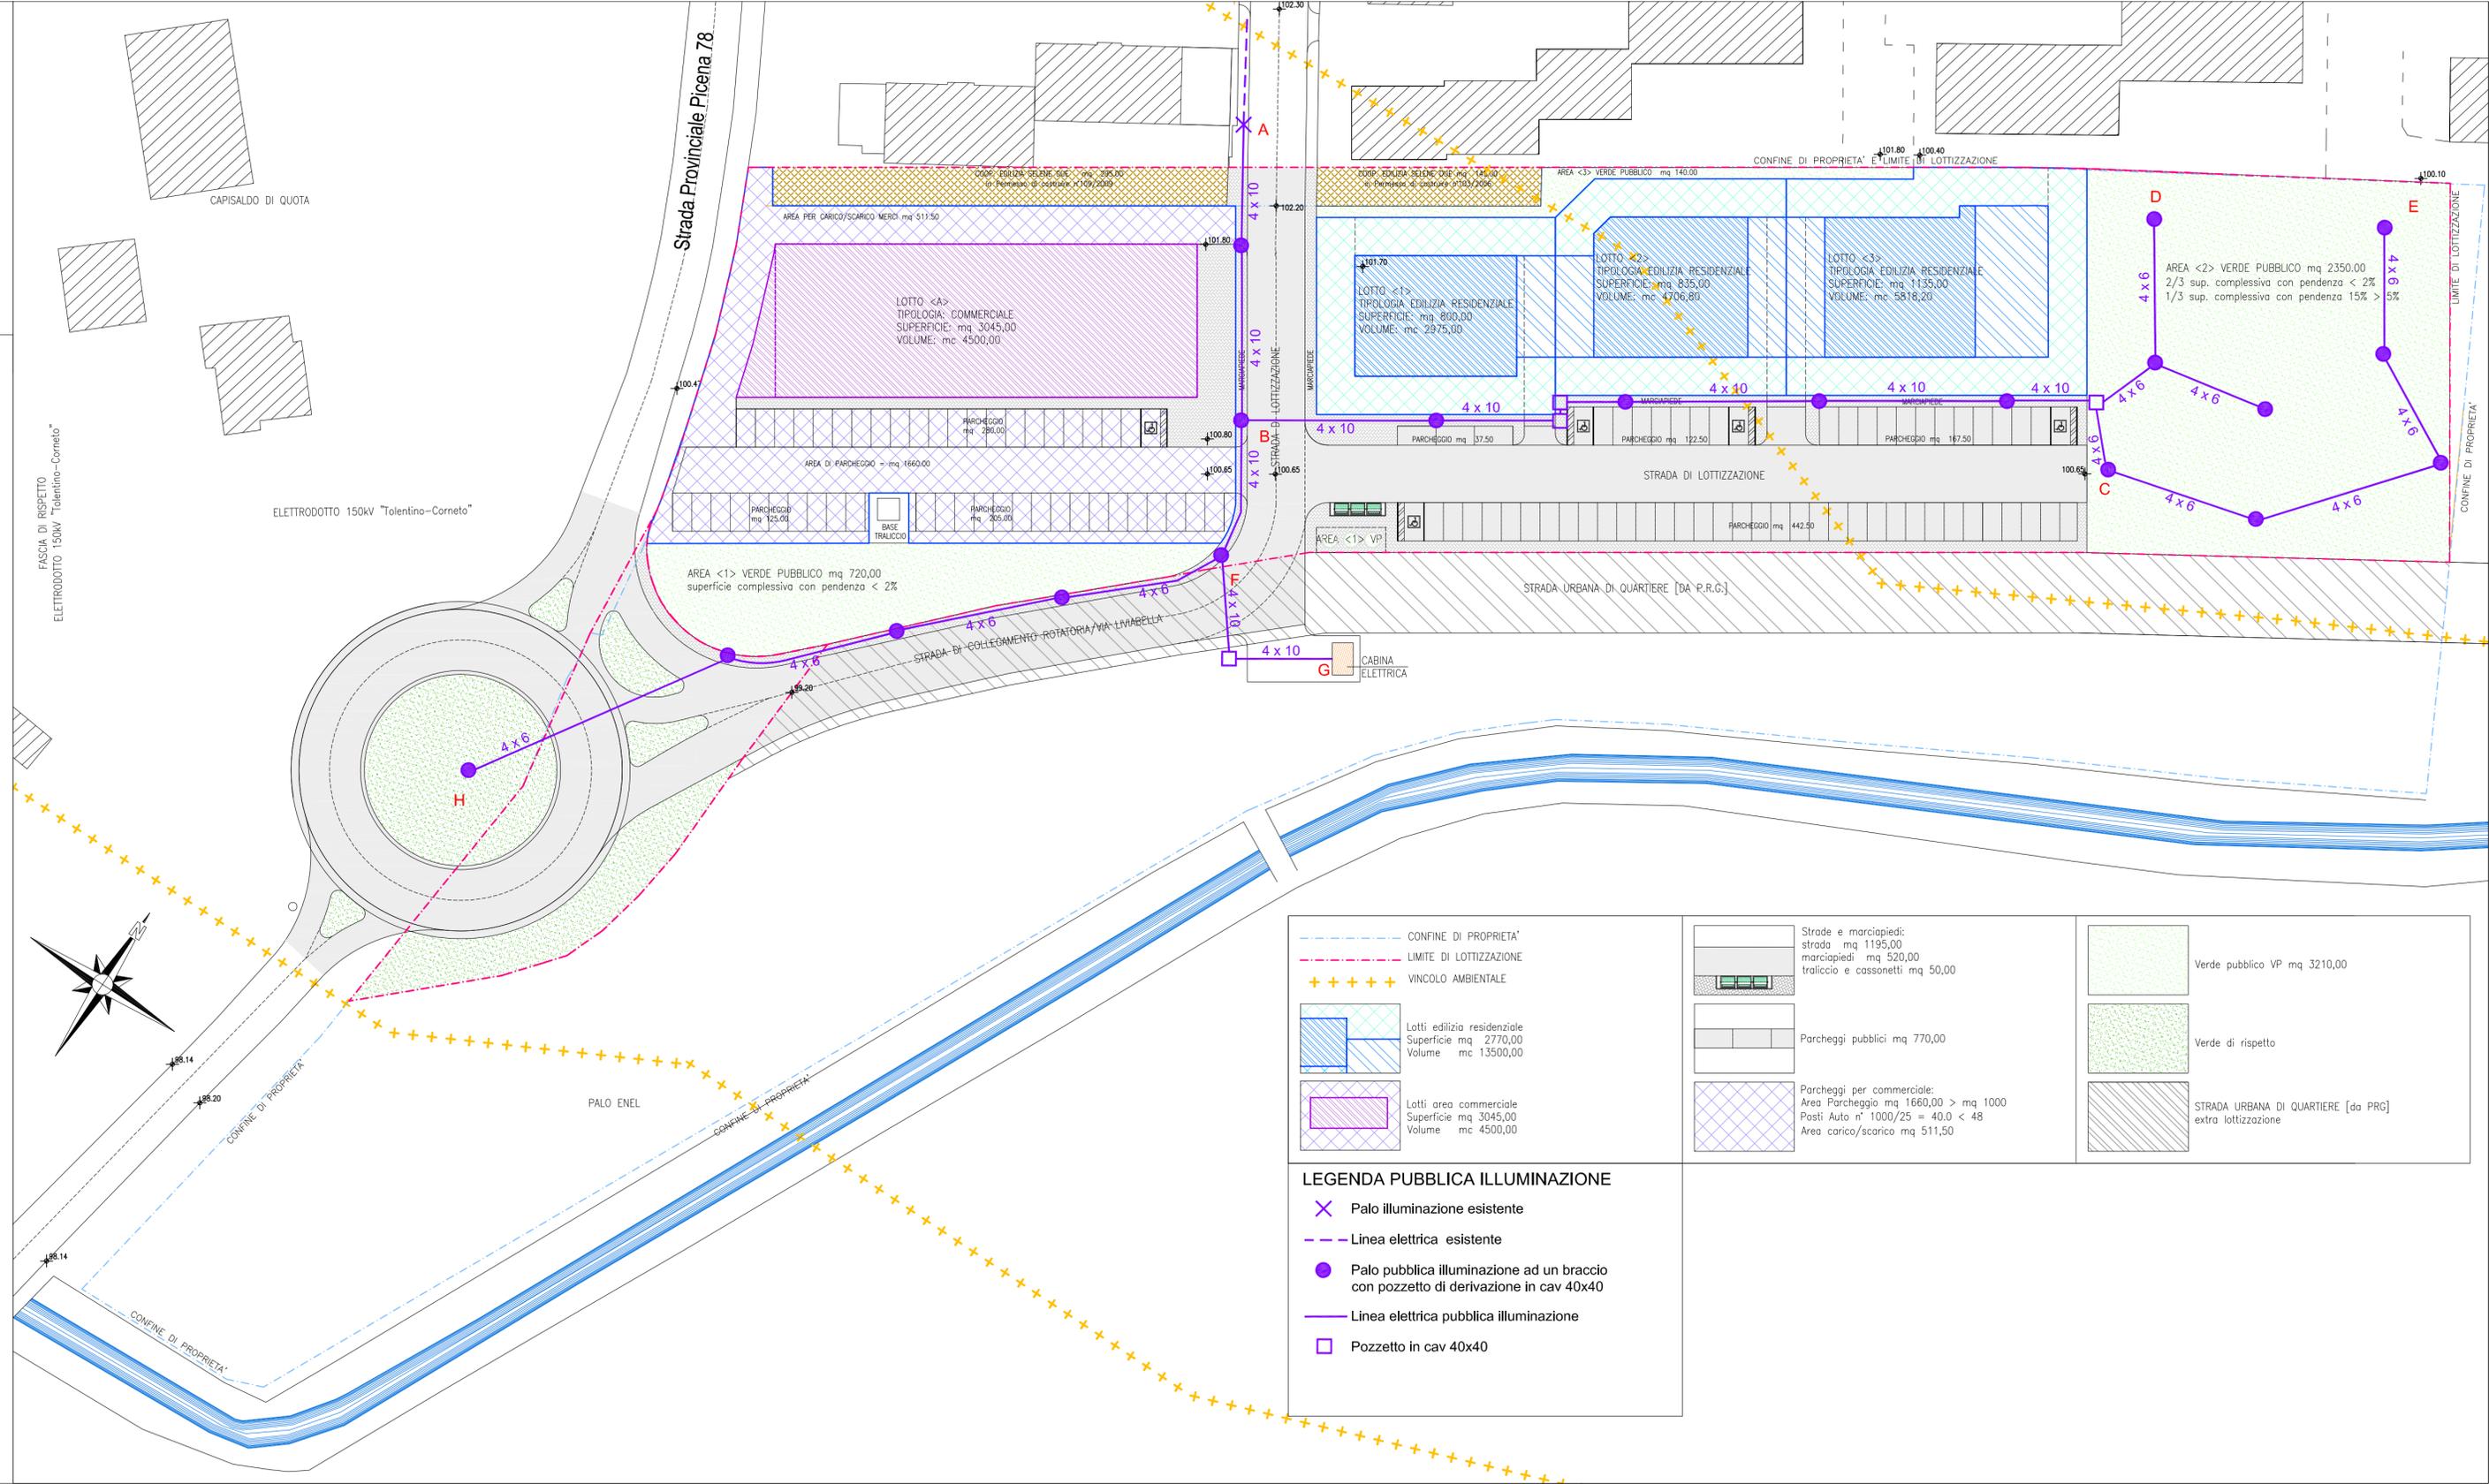

<p>--- CONFINE DI PROPRIETA'</p> <p>--- LIMITE DI LOTTIZZAZIONE</p> <p>++++ VINCOLO AMBIENTALE</p> <p> Lotti edilizia residenziale Superficie mq 2770,00 Volume mc 13500,00</p> <p> Lotti area commerciale Superficie mq 3045,00 Volume mc 4500,00</p>	<p> Strade e marciapiedi: strada mq 1195,00 marciapiedi mq 520,00 traffico e cassonetti mq 50,00</p> <p> Parcheggi pubblici mq 770,00</p> <p> Parcheggi per commerciale: Area Parcheggio mq 1660,00 &gt; mq 1000 Posti Auto n° 1000/25 = 40,0 &lt; 48 Area carico/scarico mq 511,50</p>	<p> Verde pubblico VP mq 3210,00</p> <p> Verde di rispetto</p> <p> STRADA URBANA DI QUARTIERE [da PRG] extra lottizzazione</p>
<p><b>LEGENDA PUBBLICA ILLUMINAZIONE</b></p> <p>X Palo illuminazione esistente</p> <p>--- Linea elettrica esistente</p> <p>● Palo pubblica illuminazione ad un braccio con pozzetto di derivazione in cav 40x40</p> <p>— Linea elettrica pubblica illuminazione</p> <p>□ Pozzetto in cav 40x40</p>		