

Limite amministrativo comunale	●●●●●	Strade pedonali e ciclabili	●●●●●	Art.32
Limite Tavole 1:2.000	—	Vincolo Ambientale	+++++	Art.50
Viabilità di Progetto	—	Vincolo Archeologico	+++++	Art.50
Previsione superstrada valle del Potenza	—	Vincolo Idrogeologico	+++++	Art.50
Linee ed aree ferroviarie	—	Limite inedificabilità stradale, ferr., cimit., fluviale, ...	---	Art.50
Tracciato variante linee ferroviarie	—			

ZONIZZAZIONI		esistente	di progetto	Art.12
Piani particolareggiati di iniziativa pubblica	pp-pi-pz-pip	PP-PR-PZ-PIP	Art.5-6
Limite intervento iniziativa privata	---	pl-pr	PL-PCL-RS	Art.5-7
Limite IDEC (intervento diretto edilizio convenzionato)		~ ~ ~	IDEC	Art.8bis
Limite zona di recupero		Z	Z	Art.4
Riferimento sottosezione		1. 2. 3. ...		
Identificativi interventi Urb. Preventivi nelle zone di recupero		CD1..		

ZONE RESIDENZIALI		Art.13
D'interesse storico artistico	■	Art.14
Di risanamento e ristrutturazione	■	Art.16
Di ristrutturazione e completamento	■	Art.17
Di completamento	■	Art.18
Di espansione	■	Art.19

ZONE PRODUTTIVE		Art.20
SNAP (sporzio unico attività produttive)	■	Art.20 Bis
Smaltimento e recupero rifiuti	■	Art.20 Ter
Miste a residenza	■	Art.21
Industriali	■	Art.21bis
Distributive e commerciali	■	Art.22
Fieristiche e commerciali	■	Art.22 Ter
Direzionali e terziarie	■	Art.23
	■	Art.23 Bis
	■	Art.24
	■	Art.24 Bis

ZONE AGRICOLE		Art.25
Normali	■	Art.26
Di interesse paesistico	■	Art.27
Di salvaguardia paesistico ambientale	■	Art.28
Con attività di rottamazione	■	Art.22 Bis

ZONE ATTREZZ. PUBBL. E D'INTER. GENERALE		Art.31	
Verde pubblico	a giardino e parco	■	Art.34
	attrezzato per lo sport	■	
Attrezzature scolastiche	Istr. d'obbligo	■	
	Istr. superiore	■	
Attrezzature d'interesse comune	sanitarie ed assistenziali	■	Art.35
	sociali e culturali	■	
Parcheggi pubblici	religiose	■	
	ammin. e pubbl. servizi	■	
Dotazione standard interv. urban. preventivi	tecniche e distributive	■	
	a cielo aperto	■	
Attrezzature di serv. alle attività produttive	in contenitori	■	Art.33
	per autocorriere	■	
Attrezzature sport, spettacolo, tempo libero a scala sovacomunale	per autocorriere	■	Art.36
	ricreative e spettacolari	■	Art.37
	sport e tempo libero	■	Art.38
	ricreative e spettacolari	■	

ZONE DI ATTREZZ. D'USO E/O INTER. PUBBL.		Art.39
Ricettive	■	Art.40
Campeggi	■	Art.41
Ricreative e/o di ristoro	■	Art.42
Commerciali e d'interesse comune	■	Art.43
Sportive e spettacolari	■	Art.44

ZONE A VINCOLO		Art.45
Zona di rispetto	■	Art.46
Parco fluviale	■	Art.47
Parco archeologico	■	Art.48
Zona a verde e parco privato	■	Art.49

EDIFICI E MANUFATTI EXTRAURBANI		Art.50
Edifici rurali protetti	A	Art.30
di rilevante valore	B	Art.30
di valore ambientale	1	Art.52
Altri edifici e manufatti di rilevante valore	B	Art.52

SIMBOLOGIA PRESCRIZIONI PARTICOLARI		Art.51
Interv. urb. preventivi soggetti a prescr. particolari	*	vedi articolo 51 e n.1
Sottosezione di complet. resid. soggette a prescr. particolari	●	corrispondenti alle sottosezioni interessate dalle prescrizioni
Zonizzazioni soggette a prescrizioni particolari	N2	

SPECIFICAZIONE ATTREZZATURE		Art.51
Amministrative e pubblici servizi	○	
C=Carabinieri; A=Artigiani; P=Polizia; V=Vigili del fuoco;		
G=Palazzo di giustizia; M=Idrizzazione Civile		
Tecniche e distributive	○	
M=Mattatoio; F=Foro Boario; O=Mercato Ortofruttorio; R=Cimitero; RC=Canile		
T=Centrali Tecnologiche; D=Deposito Mezzi Comunali; DC=Discarica Comunale		
D'uso e/o d'interesse pubblico	◇	
S=Campo Motorista		

ELEMENTI PATRIMONIO BOTANICO-VEGETAZ.		Art.51
Alberature isolate e/o a gruppi	■	
(g=Quercia; g=Delfo; S=Sugarra; p=Pino Bianco; S=Salice Bianco; o=Olmo; Campedro; p=Pino Domestico; g=Platan; g=Ippocastano; c=Cipresso)		
Alberature stradali	■	
Alberature poderali	○	
Vegetazione stradale e poderale	■	
Macchie	■	
Boschi residui	■	
Vegetazione ripariale	■	

SIMBOLOGIA INTERSEZIONI STRADALI		Art.51
Incrocio omogeneo non a raso	+	
Incrocio non omogeneo a raso con precedenza a 3 vie	+	
Incrocio omogeneo a raso senza precedenza a 4 vie	+	
Incrocio non omogeneo a raso con precedenza a 4 vie	+	




FOTO AEREA 2010 E PROPRIETA' - RAPP. 1:2'000

AMBITO PP10

PROPRIETA' RICADENTI NEL PERIMETRO DEL PP10

- COMUNE DI MACERATA
- IMMOBILIARE V.I.P.O. MARCHE S.R.L.
- PR.VINICIA DI MACERATA
- ENEL DISTRIBUZIONE S.P.A.
- BENEFICIO PARROCCHIALE DEL SANTISSIMO CROCIFISSO IN VILLA POTENZA
- FERRUCCI VELLA, ORIOLI GIULIANA, MACCIONI GIULIANA, MENCHINI MARIO, PRINCIPI ROMINA, SILVIO, PANIK HAJNISHA, ILMI, ACQUA ROSA, VERDUCCI MARIO, COMPAGNUCCI MARCO
- CARPERA ALESSIA, ASSALLE LUCILLA, LUIGI, VANESSA, NARDI ELISABETTA, FRANCESCO, GIUSEPPE, UBALDO, PELAGALLI TERESA, SILEONI IDA
- MARINAGLI GIULIANA, PIANESI FIORENTINA, GIUSEPPE, VITTORIO
- VALERI FAUSTO, VALERI GIUSEPPE

SUPERFICI NON TRATTATE DAL PP10

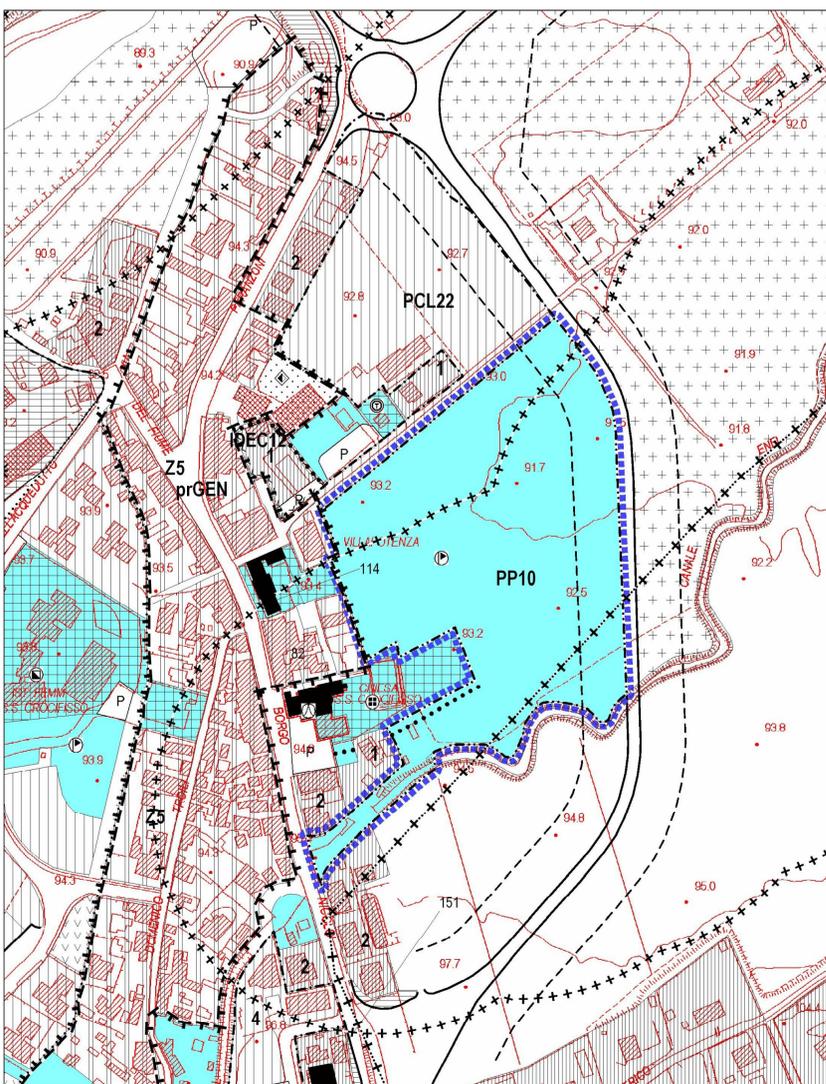

STRALCIO PRG - RAPP. 1:2'000

AMBITO PP10

<p>comune di macerata</p>	<p>DICEMBRE 2012</p>	<p>Tav. 1</p>
<p>servizi tecnici - urbanistica</p>	<p>PP10</p> <p>INQUADRAMENTO GENERALE</p>	<p>scala 1:2000</p>
<p>Il Dirigente Ing. Cesare Spuri</p>	<p>progetto Arch. M. Bonotti (Rdp) Geom. L. Calvigioni Geom. P. Marcantoni Arch. R. Spedaletti</p>	