



COMUNE DI MACERATA

PROVINCIA DI MACERATA

PIANO DI RECUPERO DI "VILLA FIGANA"
ADEGUATO ALLA LUCE DEL VINCOLO APPOSTO DALLA SOPRINTENDENZA E
DELLE LINEE GUIDA DETTATE DAL COMITATO SCIENTIFICO



PROGETTISTI

ARCH. ANNA PAOLA CONTI
MAGHMA 04 ARCHITETTI
ANTONIO PAGANELLI
PAOLO ORLANDI
MARTA MASSETANI
PASQUALE RINALDI
EMANUELE ZIPPILLI

TAV 09

SCHEDA DI RILEVAMENTO PARTICELLA 212:
IDENTIFICAZIONE DELLA UNITÀ EDILIZIA


DATA	REV.	ID. FILE	SCALA
25.11.04	001		-



SEZIONE TIPOLOGICA



DATI CATASTALI		DATI DIMENSIONALI	
FOGLIO	65	N. UNITÀ	-
PARTICELLA	2011/23	DIMENSIONE UNI-TÀ ELEMENTARE	-
DATI TIPOLOGICI		ALTEZZA PIANO	-
TECNOLOGIA	DI TERZA	TECNOLOGIA	-
CONDIZIONE NELL'ABBRUGO	PRIMO	ALTEZZA PIANO PRIMO	-
DATI SCALA	-	DIMENSIONI SUPERFICIALE	-
NUMERO PIANI	2	ALTEZZA SUPERFICIALE	-

ESTRATTO DA PLANIMETRIE CATASTALI, SCALA 1:200

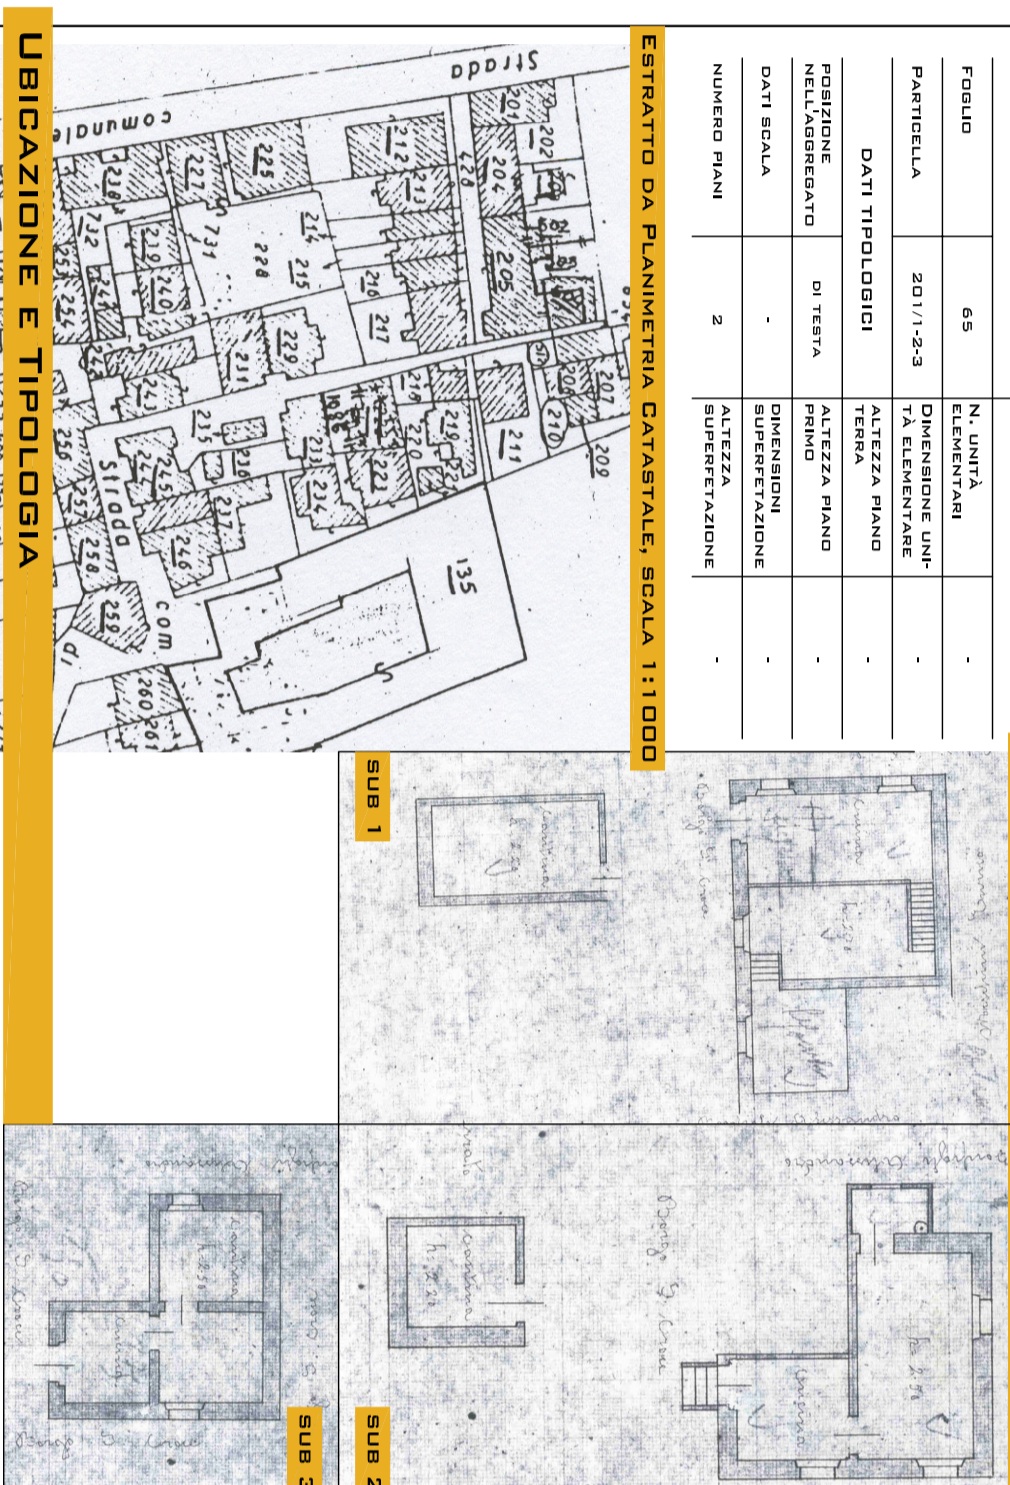


UBICAZIONE E TIPOLOGIA


ESTRATTO DA PLANIMETRIA CATASTALE, SCALA 1:1000

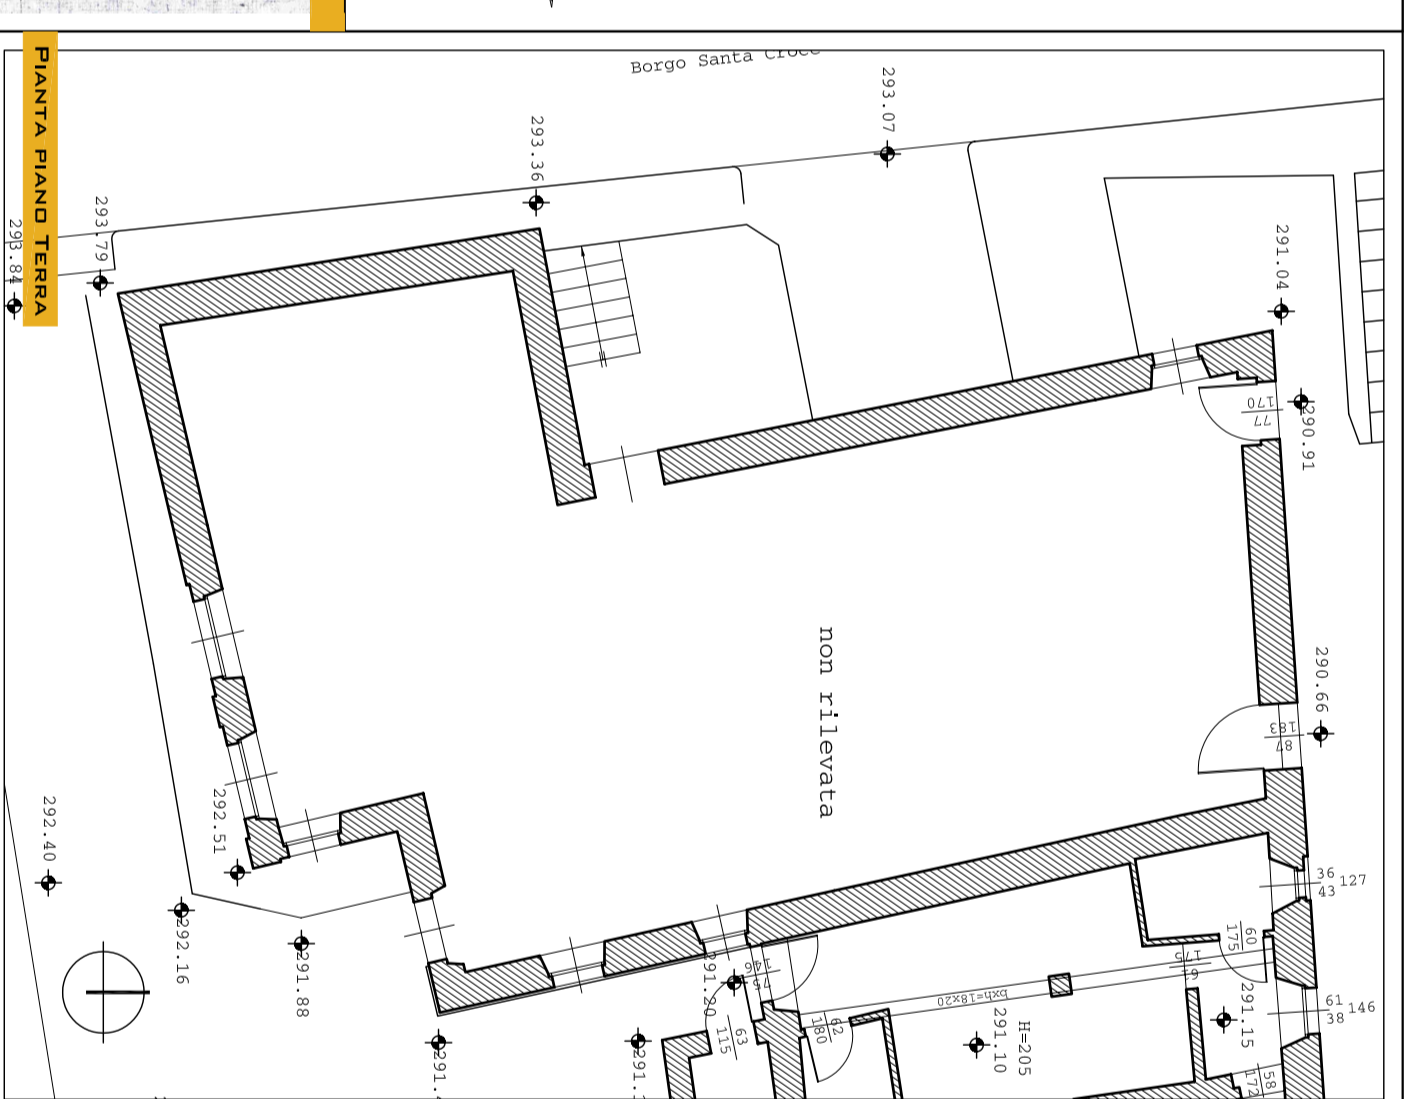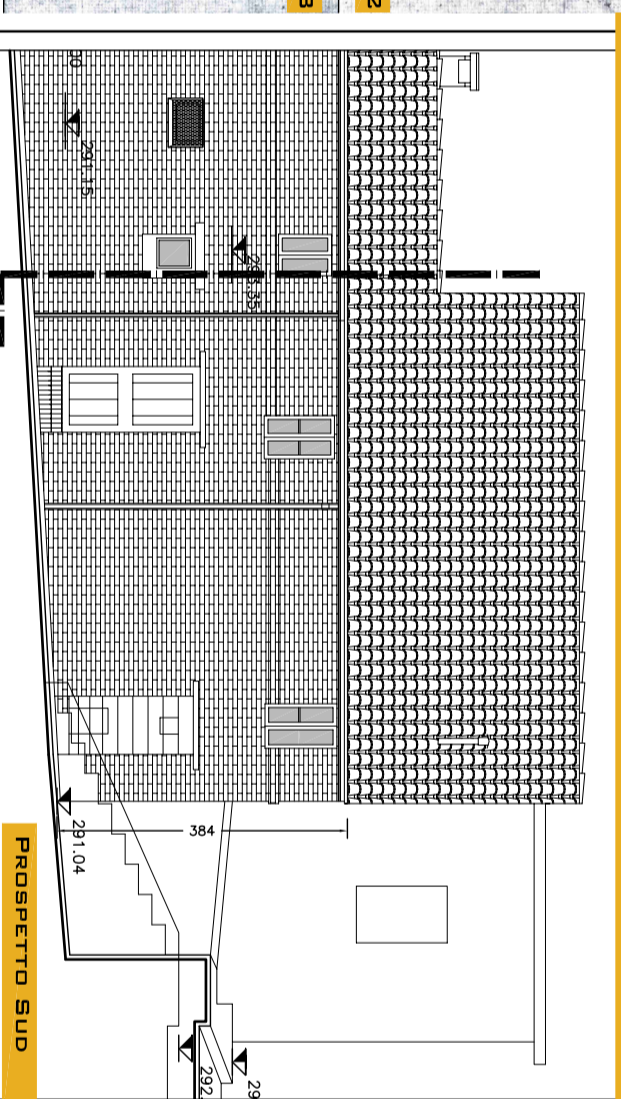


RIEVEVO GEOMETRICO, SCALA 1:100

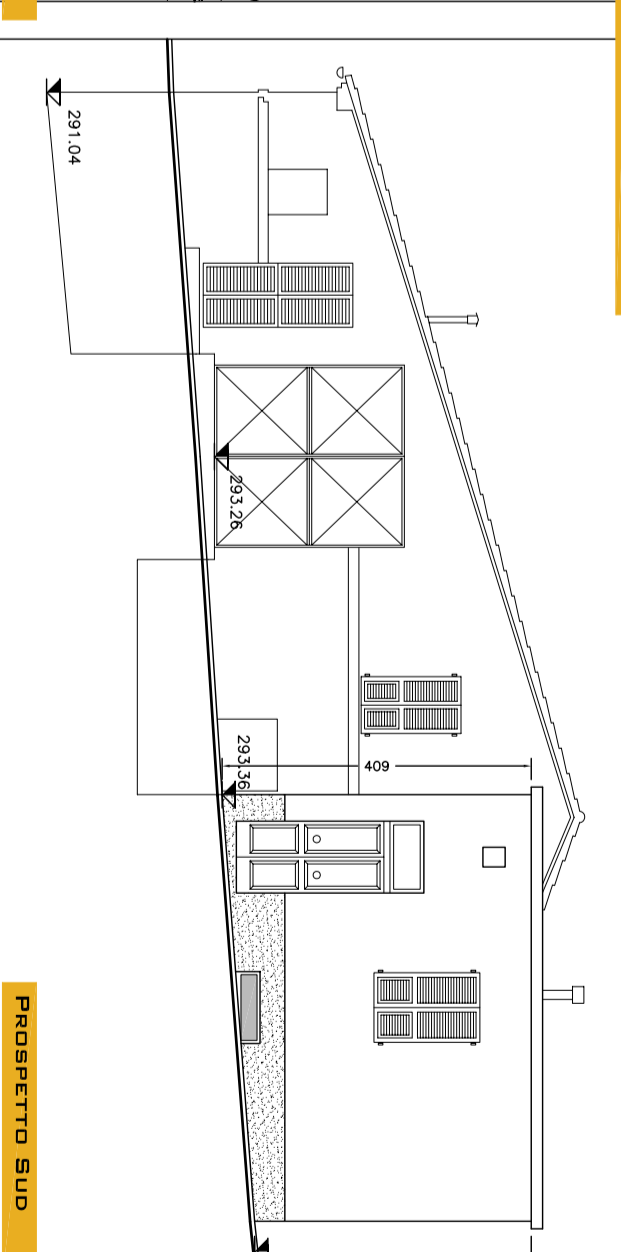

PROSPETTO SUD

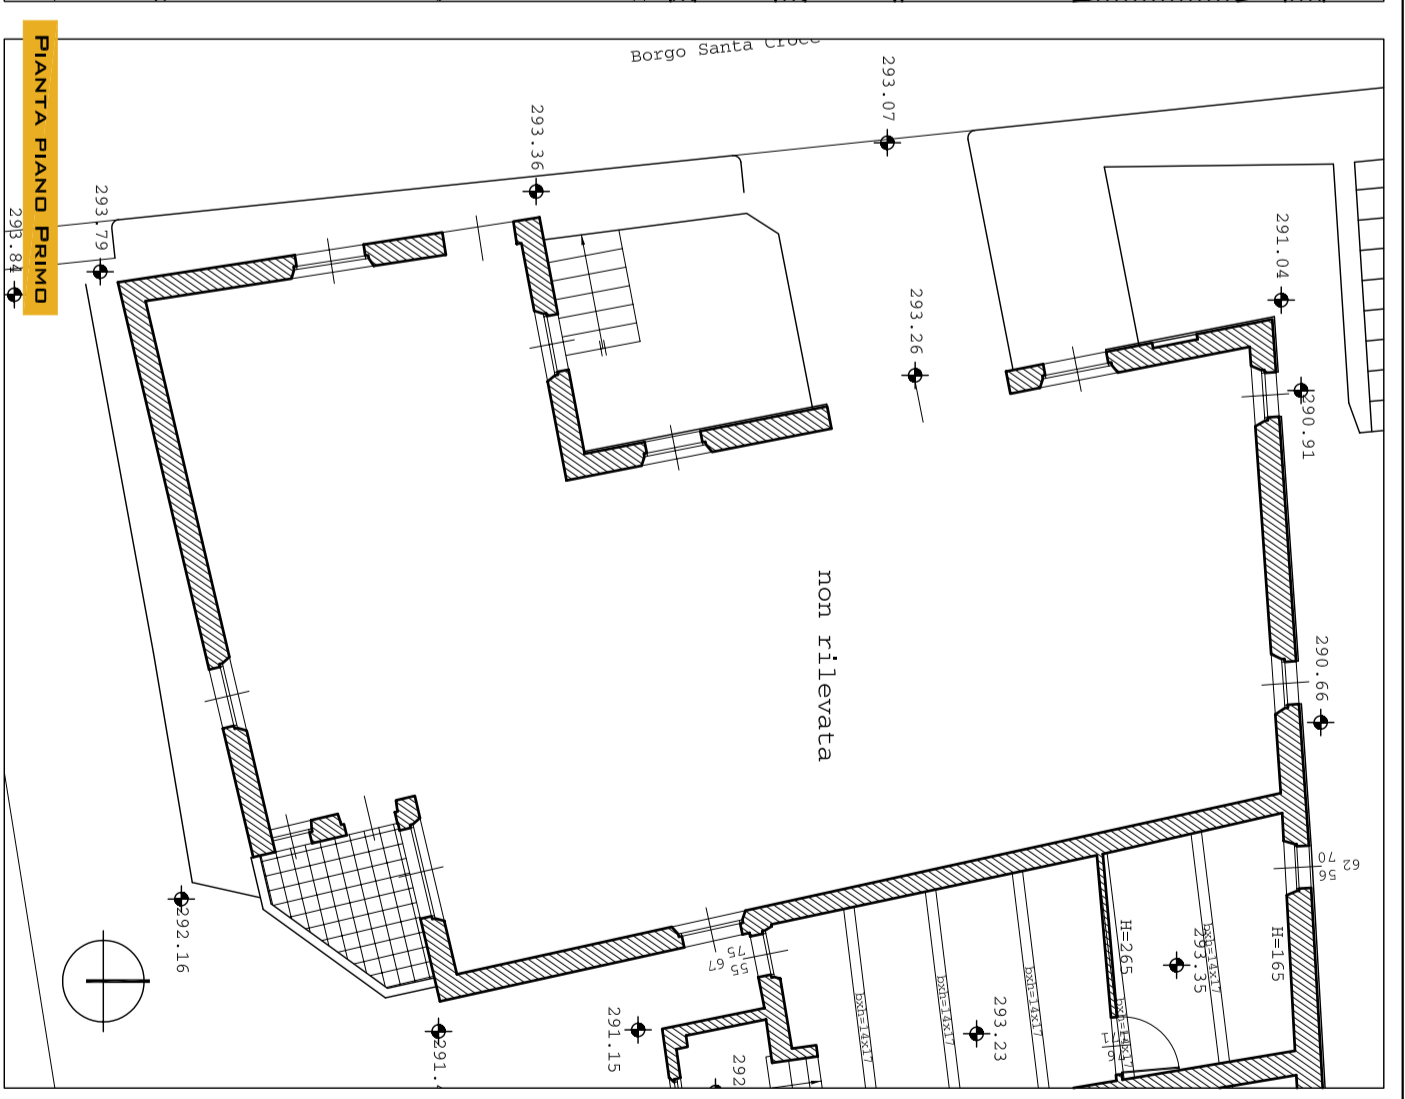

PROSPETTO SUD

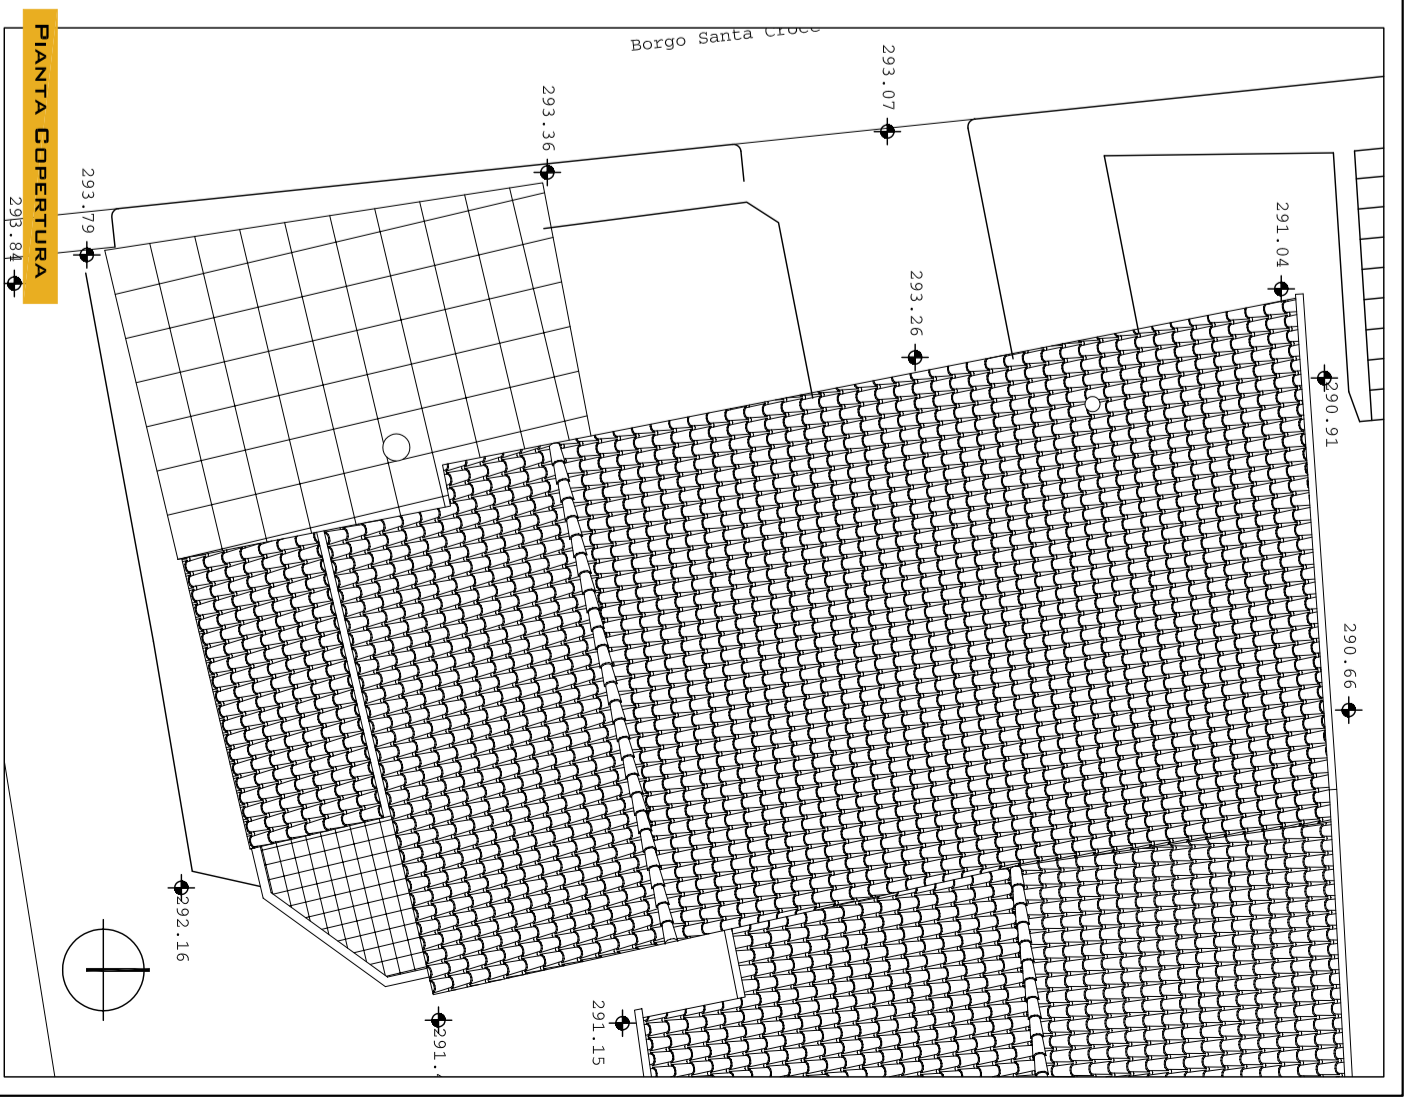

PROSPETTO SUD

