


**PIANO DI RECUPERO GENERALE**

ZR1 "BORGO SAN GIULIANO"

TAV.9 - perimetro zone di recupero  
TAV.10 - articolazione delle modalità attuative

<b>PROGETTO</b> Arch. Maurizio Bonifati Responsabile del procedimento	<b>COLLABORAZIONI</b>										
<b>DIRIGENTE</b> SERVIZIO GESTIONE TERRITORIO Ing. Gianni Cameranesi	<table border="1"> <tr> <td>Arch. Pompeo Castignani</td> <td>Progetto progettuali</td> </tr> <tr> <td>Collaboratori</td> <td>Attesti di controllo</td> </tr> <tr> <td>Arch. Maria Ferroni</td> <td>Analisi degli spazi aperti</td> </tr> <tr> <td>Arch. Cinzia Guarnieri</td> <td>Elementi geomorfologici</td> </tr> <tr> <td>Arch. Tamara Rogante</td> <td></td> </tr> </table>	Arch. Pompeo Castignani	Progetto progettuali	Collaboratori	Attesti di controllo	Arch. Maria Ferroni	Analisi degli spazi aperti	Arch. Cinzia Guarnieri	Elementi geomorfologici	Arch. Tamara Rogante	
Arch. Pompeo Castignani	Progetto progettuali										
Collaboratori	Attesti di controllo										
Arch. Maria Ferroni	Analisi degli spazi aperti										
Arch. Cinzia Guarnieri	Elementi geomorfologici										
Arch. Tamara Rogante											
<b>SCALA</b> 1:1000											
<b>DATA</b> NOVEMBRE 2004											

TAV.9 PERIMETRO ZONA DI RECUPERO (base catastale) scala 1:1000

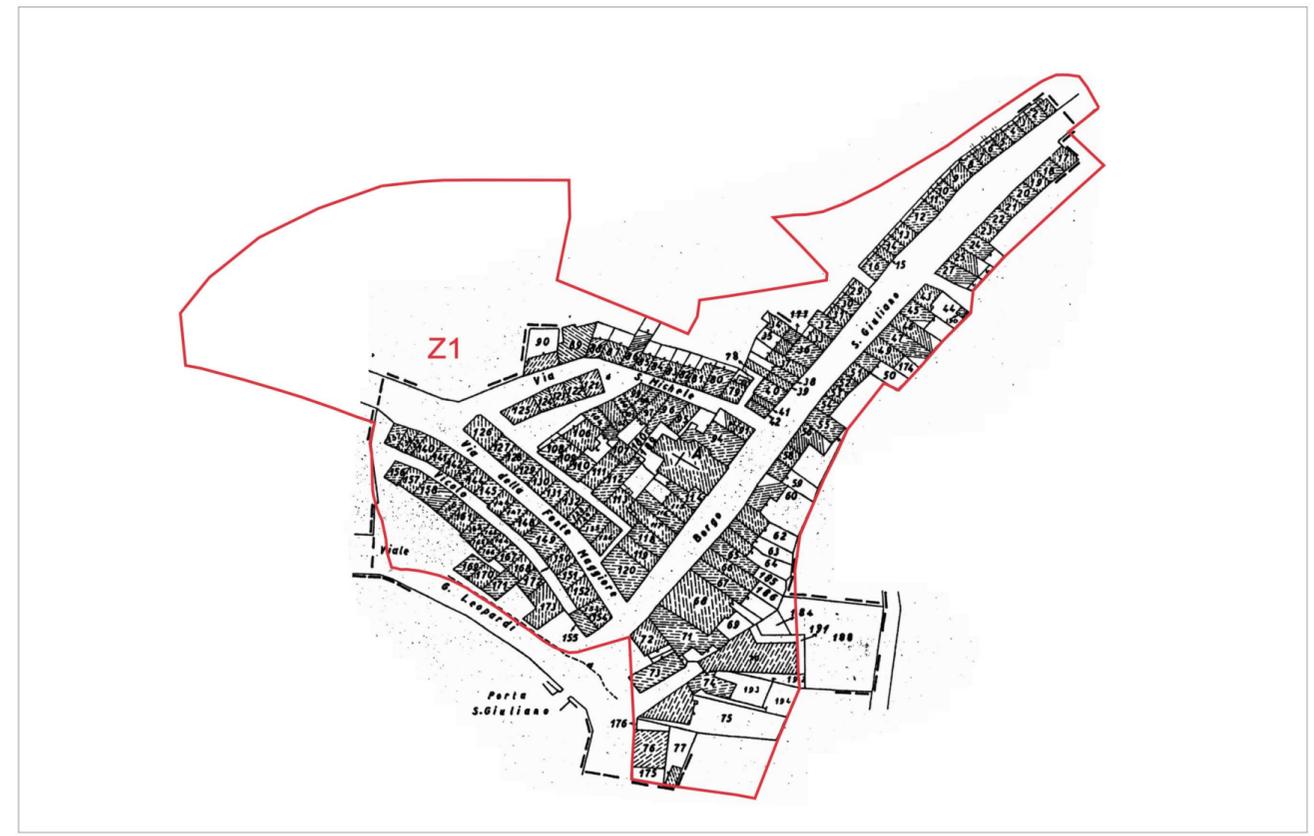

- LIMITE DELLE ZONE DI RECUPERO
- INTERVENTO DIRETTO, NORMATIVA (art. 4 N.T.a.)
  - FABBRICATI DI TIPO A1
  - FABBRICATI DI TIPO A2
  - FABBRICATI DI TIPO A2 BIS
  - FABBRICATI DI TIPO A3
  - FABBRICATI DI TIPO A3 BIS
- PIANI DI RECUPERO E PIANI ATTUATIVI
  - PdR PREVISTI DAL P.R.G. (art. 5 N.T.A.)
  - PdR PRESENTATI / APPROVATI (art. 5 N.T.A.)
  - PdR DI INIZ. PUBBLICA PREVISTI (art. 8 N.T.A.)
  - PA VIGENTE ★ (art. 5 N.T.A.) / PREVISTI (art. 8 N.T.A.)

TAV.10 ARTICOLAZIONE DELLE MODALITA' ATTUATIVE (base aereofotogrammetrica) scala 1:1000

