

**PIANO DI RECUPERO GENERALE**

ZR3 "BORGO S. CROCE"  
 ZR4 "VICOLO S. CROCE"  
 ZR16 "CASE POPOLARI"

TAV.9 - perimetro zona di recupero  
 TAV.10 - articolazione delle modalità attuative


PROGETTO  
 Arch. Maurizio Bonotti  
 Responsabile del procedimento

DIRIGENTE  
 SERVIZIO GESTIONE TERRITORIO  
 Ing. Gianni Cameranesi

SCALA  
 1:1000

DATA  
 NOVEMBRE 2004

COLLABORAZIONI

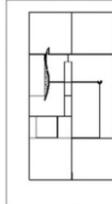


Arch. Pompeo Castignani  
 Collaboratrici  
 Arch. Monia Feroni  
 Arch. Cinzia Guarnieri  
 Arch. Tamara Rogante

Proposte progettuali  
 Anziani del costruito  
 Analisi degli spazi aperti  
 Elementi isocronologici

TAV.9 PERIMETRO DELLE ZONE DI RECUPERO (base catastale) scala 1:1000



TAV.10 ARTICOLAZIONE DELLE MODALITA' ATTUATIVE (base aereofotogrammetrica) scala 1:1000

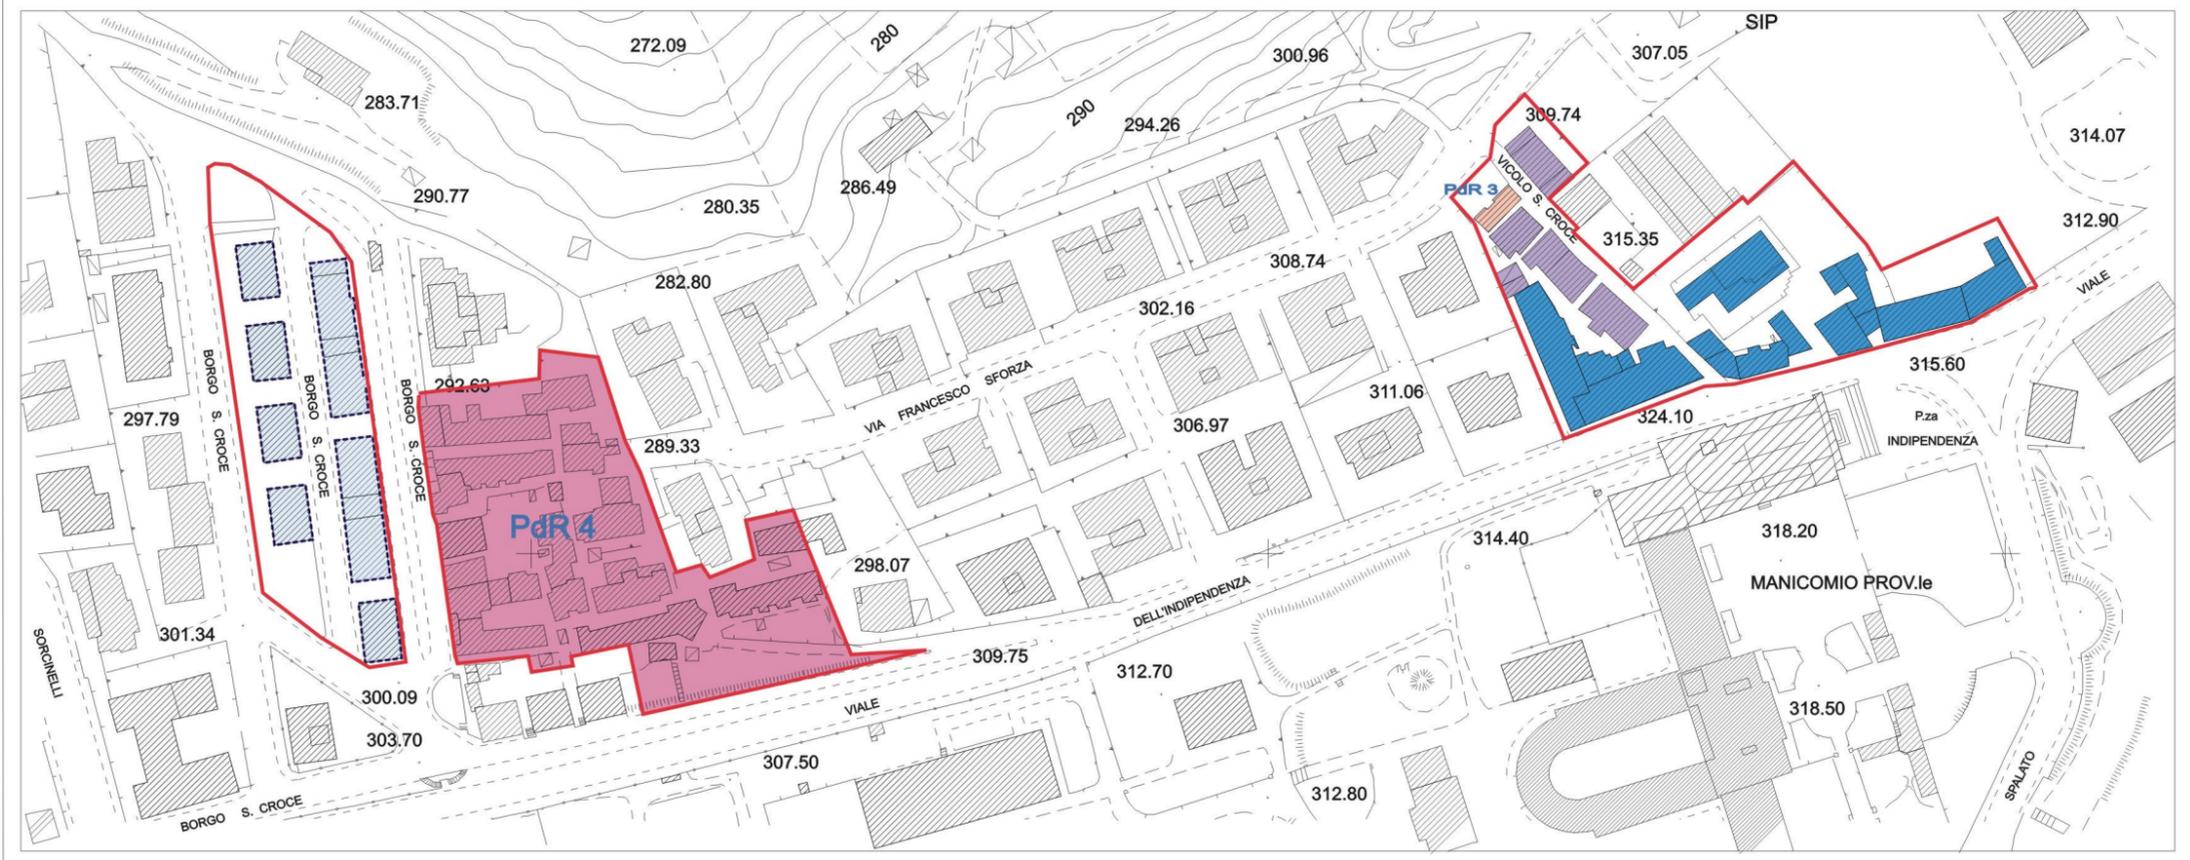

— LIMITE DELLE ZONE DI RECUPERO

INTERVENTO DIRETTO, NORMATIVA (art. 4 N.T.a.)

- FABBRICATI DI TIPO A1
- FABBRICATI DI TIPO A2
- FABBRICATI DI TIPO A2 BIS
- FABBRICATI DI TIPO A3
- FABBRICATI DI TIPO A3 BIS

PIANI DI RECUPERO E PIANI ATTUATIVI

- PdR PREVISTI DAL P.R.G. (art. 5 N.T.A.)
- PdR PRESENTATI / APPROVATI (art. 5 N.T.A.)
- PdR DI INIZ. PUBBLICA PREVISTI (art. 8 N.T.A.)
- PA VIGENTE \* / PREVISTI (art. 8 N.T.A.)