



COMUNE DI MACERATA
SERVIZIO GESTIONE DEL TERRITORIO

PIANO DI RECUPERO GENERALE

ZR11 "VIA PANTALEONI"

**TAV.7 - articolazione del costruito ed elementi
tecnomorfoloici**
TAV.8 - previsioni urbanistiche: PRG Vigente


PROGETTO
Arch. Maurizio Bonotti
Responsabile del procedimento

DIRIGENTE
SERVIZIO GESTIONE TERRITORIO
Ing. Gianni Cameranesi

SCALA
1:1000

DATA
NOVEMBRE 2004

COLLABORAZIONI

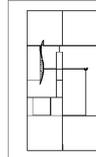

Arch. Pompeo Castignani
Collaboratori
Arch. Moria Farnoni
Arch. Cinzia Guarnieri
Arch. Tamara Rogante

Proposte progettuali
Analisi del costruito
Analisi degli spazi aperti
Elementi tecnomorfoloici

— LIMITE DELLE ZONE DI RECUPERO

ZONE RESIDENZIALI DI COMPLETAMENTO
(art.18 N. T p.r.g.)

PRESENZA DI ELEMENTI
TECNOMORFOLOGICI DI MAGGIORE
RILIEVO


PRESENZA DI ELEMENTI
TECNOMORFOLOGICI SECONDARI

EDIFICI DI RECENTE COSTRUZIONE

AMPLIAMENTI E SUPERFETAZIONI

ANNESSI

TAV.7 ARTICOLAZIONE DEL COSTRUITO ED ELEMENTI TECNOMORFOLOGICI
scala 1:1000

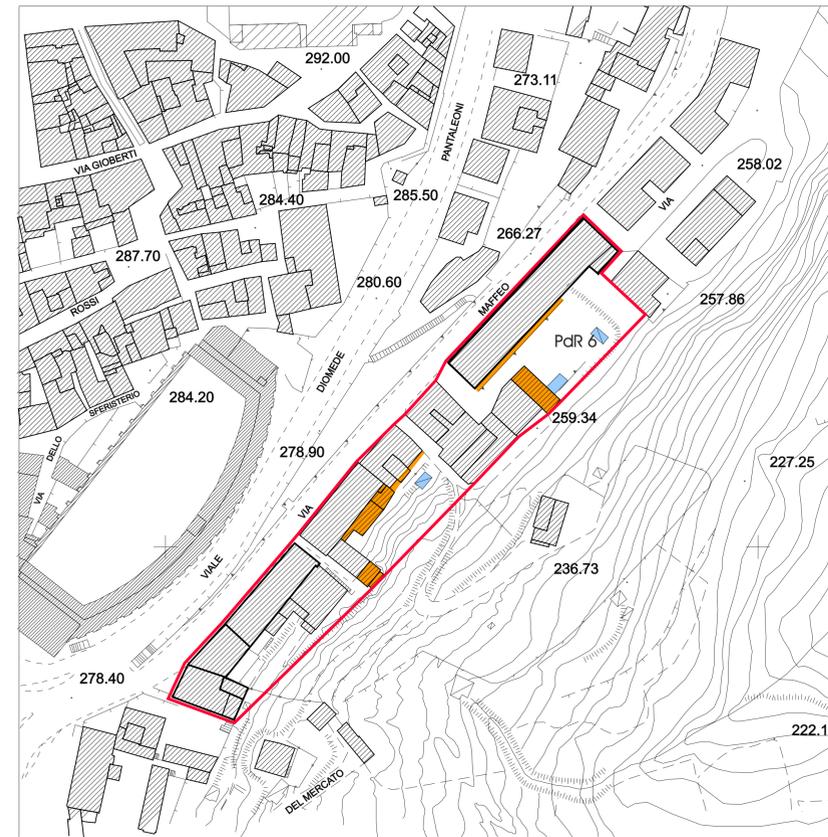

TAV.8 PREVISIONI URBANISTICHE : PRG VIGENTE
scala 1:1000

