

PIANO DI RECUPERO GENERALE

ZR13 "PALAZZACCIO"

TAV.7 - articolaz. del costruito ed elem. tecnomorfologici
TAV.8 - previsioni urbanistiche PRG vigente
TAV.9 - perimetro zona di recupero
TAV.10 - articolazione delle modalità attuative

PROGETTO
 Arch. Maurizio Bonotti
 Responsabile del procedimento

COLLABORAZIONI

DIRIGENTE
 SERVIZIO GESTIONE TERRITORIO
 Ing. Gianni Cameranesi

	Arch. Pompeo Castignani	Proposte progettuali
	Collaboratrici	Analisi del costruito
	Arch. Monia Ferroni	Analisi degli spazi aperti
	Arch. Cinzia Guarnieri Arch. Tamara Rogante	Elementi tecnomorfologici

SCALA
1:1000

DATA
 NOVEMBRE 2004

— LIMITE DELLE ZONE DI RECUPERO

ZONE RESIDENZIALI DI RISANAMENTO E RISTRUTTURAZIONE (art.16 N.T.p.r.g.)

PRESENZA DI ELEMENTI TECNOMORFOLOGICI DI MAGGIORE RILIEVO

PRESENZA DI ELEMENTI TECNOMORFOLOGICI SECONDARI

EDIFICI DI RECENTE COSTRUZIONE

AMPLIAMENTI E SUPERFETAZIONI

ANNESSI

— LIMITE DELLE ZONE DI RECUPERO

INTERVENTO DIRETTO, NORMATIVA (art.4 N.T.a.)

FABBRICATI DI TIPO A1

FABBRICATI DI TIPO A2

FABBRICATI DI TIPO A2 BIS

FABBRICATI DI TIPO A3

FABBRICATI DI TIPO A3 BIS

PIANI DI RECUPERO E PIANI ATTUATIVI


PdR PREVISTI DAL P.R.G. (art. 5 N.T.A.)

PdR PRESENTATI / APPROVATI (art. 5 N.T.A.)

PdR DI INIZ.PUBBLICA PREVISTI (art. 8 N.T.A.)

PA VIGENTE ★ / PREVISTI (art. 8 N.T.A.)


TAV. 7 ARTICOLAZIONE DEL COSTRUITO ED ELEMENTI TECNOMORFOLOGICI scala 1:1000

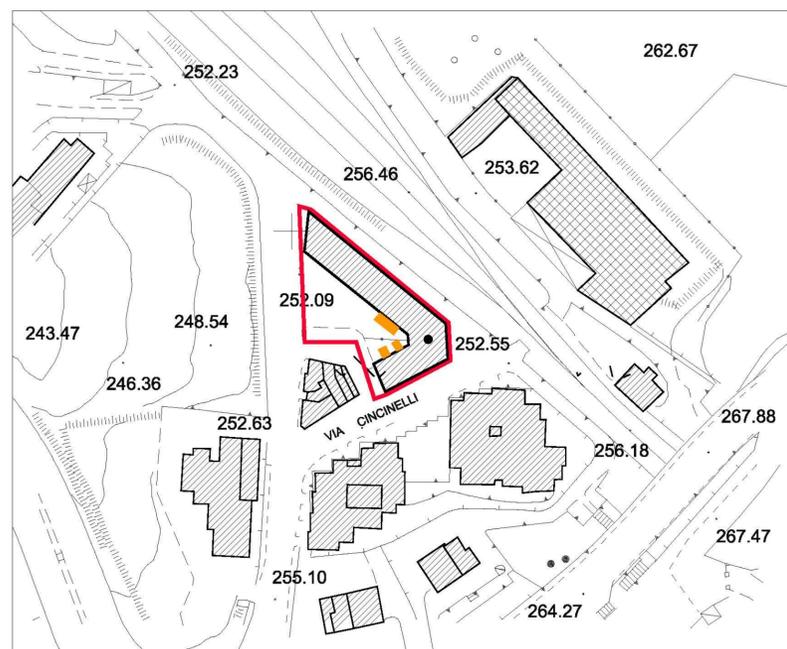

TAV. 8 Z13 PREVISIONI URBANISTICHE : PRG VIGENTE scala 1:1000



TAV.9 PERIMETRO ZONA DI RECUPERO (base catastale) scala 1:1000

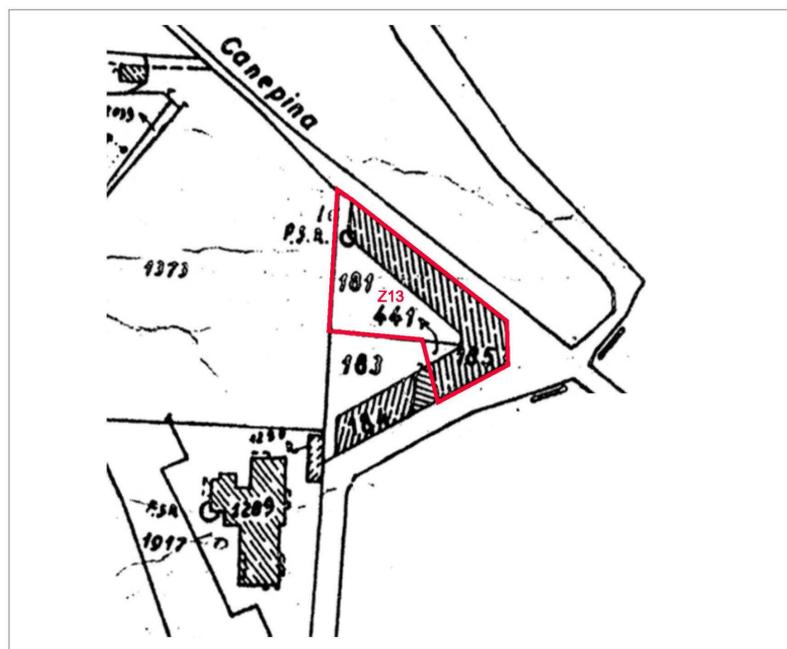

TAV.10 ARTICOLAZIONE DELLE MODALITA' ATTUATIVE (base aereofotogrammetrica) scala 1:1000

