

PROGETTO

Arch. Maurizio Bonotti
Responsabile del procedimento

COLLABORAZIONI

Arch. Pompeo Castigiani

Proposte progettuali
Analisi del costruito
Analisi degli spazi aperti
Elementi geomorfologici


DIRIGENTE
SERVIZIO GESTIONE TERRITORIO

Ing. Gianni Cameranesi


SCALA
1:1000

DATA
NOVEMBRE 2004

TAV. 9 PERIMETRO ZONA DI RECUPERO (base catastale) scala 1:1000

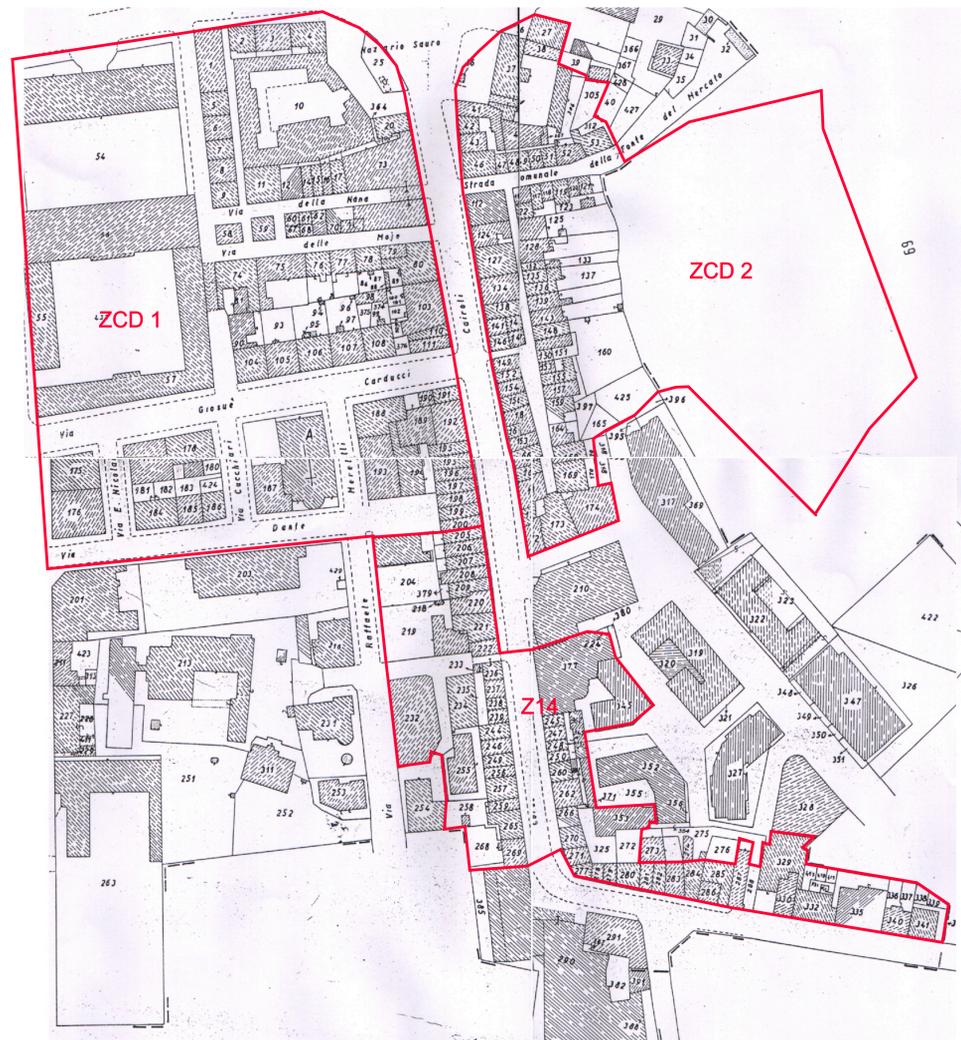

TAV.10 ARTICOLAZIONE DELLE MODALITA' ATTUATIVE (base aereofotogrammetrica) scala 1:1000

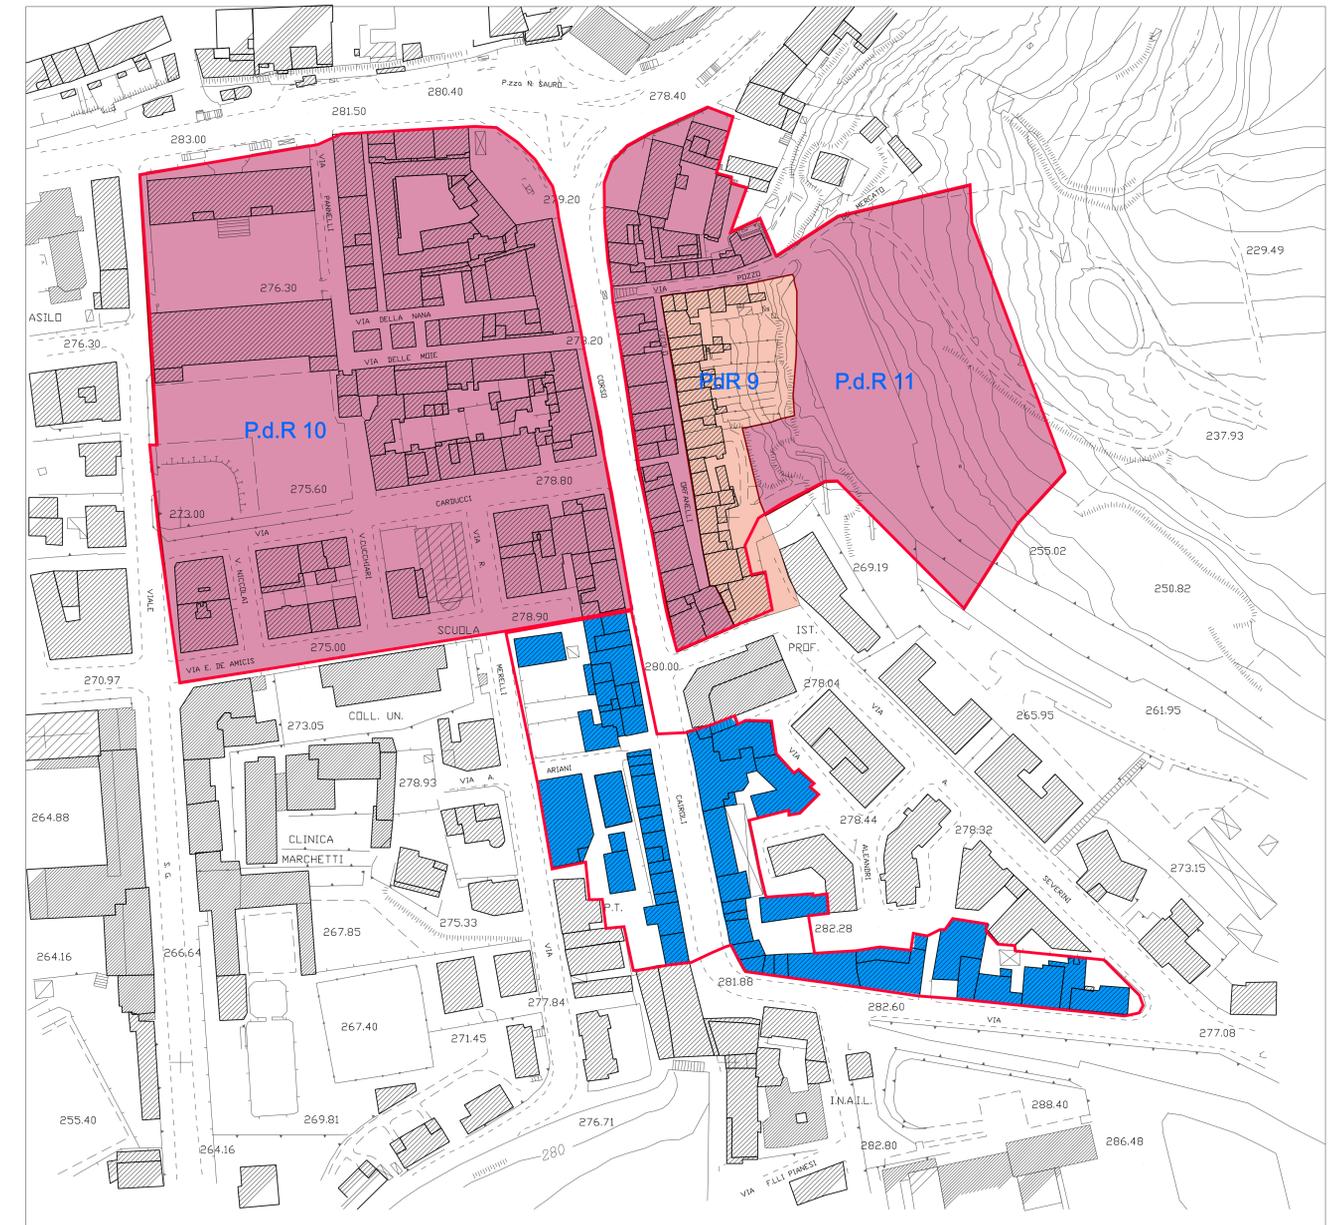

— LIMITE DELLE ZONE DI RECUPERO

INTERVENTO DIRETTO, NORMATIVA (art. 5 N.T.a.)

- FABBRICATI DI TIPO A1
- FABBRICATI DI TIPO A2
- FABBRICATI DI TIPO A2 BIS
- FABBRICATI DI TIPO A3
- FABBRICATI DI TIPO A3 BIS

PIANI DI RECUPERO E PIANI ATTUATIVI

- P.d.R. PREVISTI DAL P.R.G. (art. 5 N.T.A.)
- P.d.R. PRESENTATI / APPROVATI (art. 5 N.T.A.)
- P.d.R. DI INIZ.PUBBLICA PREVISTI (art. 8 N.T.A.)
- P.A. VIGENTE * / PREVISTI (art. 8 N.T.A.)

