



COMUNE DI MACERATA

SERVIZIO GESTIONE DEL TERRITORIO

PIANO DI RECUPERO GENERALE


ZR15 "VIA GIGLI"

TAV.7 - articolaz. del costruito ed elem. tecnomorfologici
TAV.8 - previsioni urbanistiche PRG vigente
TAV.9 - perimetro zona di recupero
TAV.10 - articolazione delle modalità attuative

PROGETTO

Arch. Maurizio Bonotti
 Responsabile del procedimento

COLLABORAZIONI

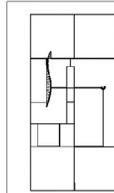

Arch. Pompeo Castignani

Collaboratori

Arch. Monia Ferroni
 Arch. Cinzia Guarnieri
 Arch. Tamara Rogante

Proposte progettuali
 Analisi del costruito
 Analisi degli spazi aperti
 Elementi tecnomorfologici

DIRIGENTE
 SERVIZIO GESTIONE TERRITORIO

Ing. Gianni Cameranesi


SCALA
1:1000

DATA
 NOVEMBRE 2004


TAV. 7 ARTICOLAZIONE DEL COSTRUITO ED ELEMENTI TECNOMORFOLOGICI scala 1:1000



TAV.8 PREVISIONI URBANISTICHE : PRG VIGENTE scala 1:1000

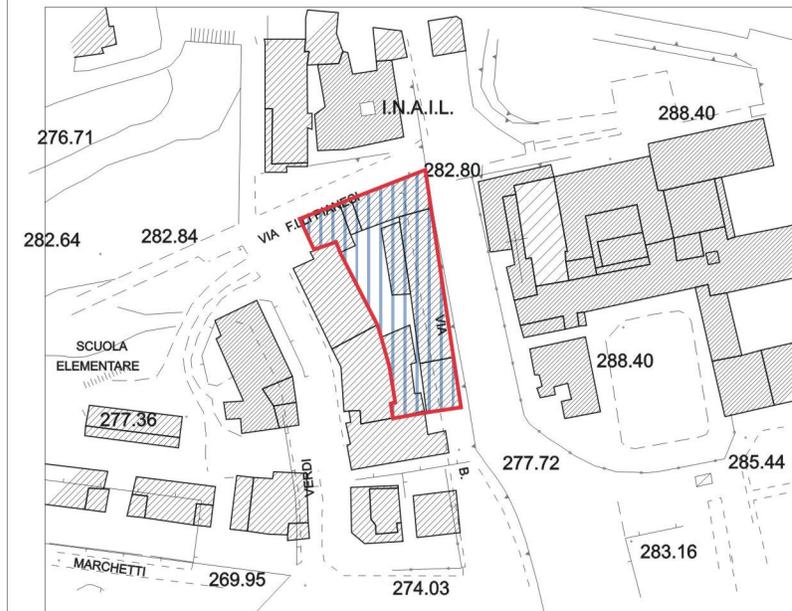

TAV.9 PERIMETRO ZONA DI RECUPERO (base catastale) scala 1:1000

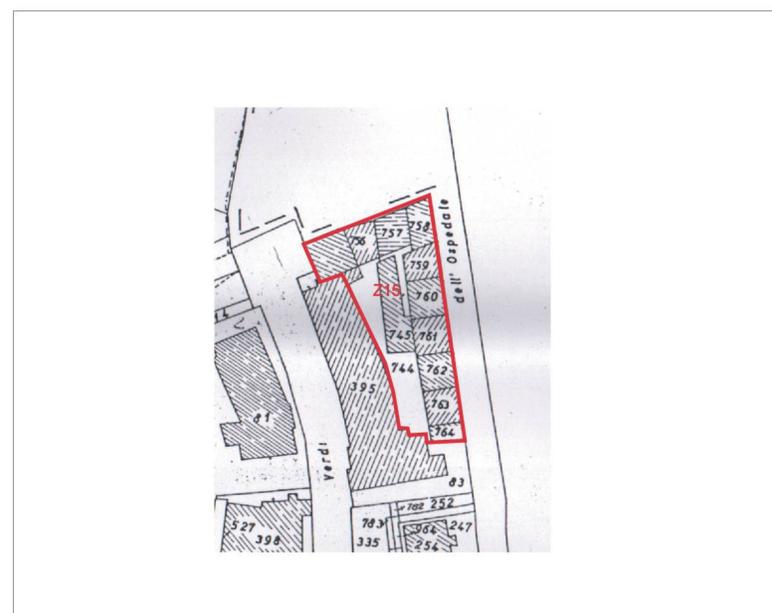

TAV.10 ARTICOLAZIONE DELLE MODALITA' ATTUATIVE (base aereofotogrammetrica) scala 1:1000



— LIMITE DELLE ZONE DI RECUPERO

▨ ZONE RESIDENZIALI DI RISANAMENTO E RISTRUTTURAZIONE (art.16 N.T.p.r.g.)

◻ PRESENZA DI ELEMENTI TECNOMORFOLOGICI DI MAGGIORE RILIEVO

◻ PRESENZA DI ELEMENTI TECNOMORFOLOGICI SECONDARI

■ EDIFICI DI RECENTE COSTRUZIONE

■ AMPLIAMENTI E SUPERFETAZIONI

■ ANNESSI

INTERVENTO DIRETTO, NORMATIVA (art. 5 N.T.a.)

■ FABBRICATI DI TIPO A1

■ FABBRICATI DI TIPO A2 BIS

■ FABBRICATI DI TIPO A2

■ FABBRICATI DI TIPO A3

PIANI ATTUATIVI (art. 4 N.T.A.)

■ PIANO DI RECUPERO PUBBLICO/PRIVATO

■ PIANO DI RECUPERO CONSERVATIVO DI INIZIATIVA PUBBLICA

■ PIANO ATTUATIVO (P.PART./P.R.U./P.I.)