

**PIANO DI RECUPERO GENERALE**

**ZR17 "VIALE INDIPENDENZA 1"**  
**ZR18 "VIALE INDIPENDENZA 2"**

**TAV.7 - articolaz. del costruito ed elem. tecnomorfologici**  
**TAV.8 - previsioni urbanistiche PRG vigente**  
**TAV.9 - perimetro zona di recupero**  
**TAV.10 - articolazione delle modalità attuative**


PROGETTO  
Arch. Maurizio Bonotti  
Responsabile del procedimento

DIRIGENTE  
SERVIZIO GESTIONE TERRITORIO  
Ing. Gianni Cameranesi

SCALA  
**1:1000**

DATA  
NOVEMBRE 2004

COLLABORAZIONI

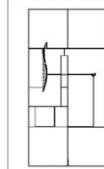

Arch. Pompeo Castignani  
Proposte progettuali  
Analisi del costruito  
Analisi degli spazi aperti  
Elementi tecnomorfologici

Collaboratori  
Arch. Monia Ferroni  
Arch. Cinzia Guarnieri  
Arch. Tamara Rogante


TAV.7 PREVISIONI URBANISTICHE : PRG VIGENTE scala 1:1000



TAV.8 ARTICOLAZIONE DEL COSTRUITO ED ELEMENTI TECNOMORFOLOGICI scala 1:1000



TAV.9 PERIMETRO ZONA DI RECUPERO (base catastale) scala 1:1000

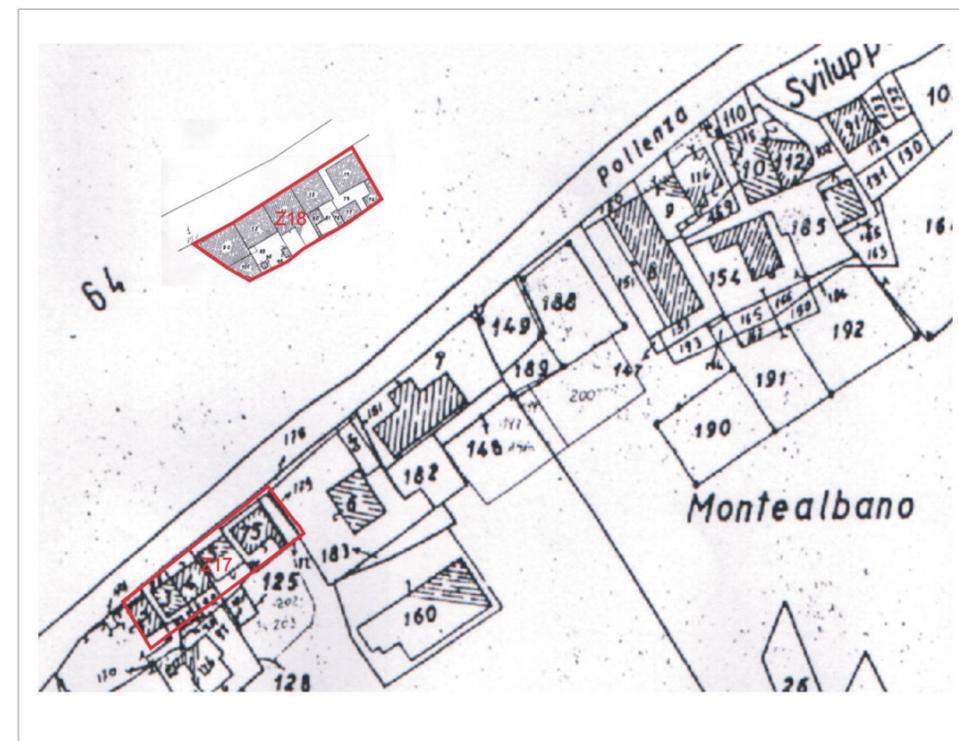

TAV.10 ARTICOLAZIONE DELLE MODALITA' ATTUATIVE (base aereofotogrammetrica) scala 1:1000



- LIMITE DELLE ZONE DI RECUPERO
- ZONE RESIDENZIALI DI RISTRUTTURAZIONE E COMPLETAMENTO (art.16 N.T.p.r.g.)
- PRESENZA DI ELEMENTI TECNOMORFOLOGICI DI MAGGIORE RILIEVO
- PRESENZA DI ELEMENTI TECNOMORFOLOGICI SECONDARI
- EDIFICI DI RECENTE COSTRUZIONE
- AMPLIAMENTI E SUPERFEZZIONI
- ANNESSI
- INTERVENTO DIRETTO, NORMATIVA (art. 4 N.T.a.)
  - FABBRICATI DI TIPO A1
  - FABBRICATI DI TIPO A2
  - FABBRICATI DI TIPO A2 BIS
  - FABBRICATI DI TIPO A3
  - FABBRICATI DI TIPO A3 BIS
- PIANI DI RECUPERO E PIANI ATTUATIVI
  - PdR PREVISTI DAL P.R.G. (art. 5 N.T.A.)
  - PdR PRESENTATI / APPROVATI (art. 5 N.T.A.)
  - PdR DI INIZ.PUBBLICA PREVISTI (art. 8 N.T.A.)
  - PA VIGENTE \* / PREVISTI (art. 8 N.T.A.)