

**PIANO DI RECUPERO GENERALE**

ZTS2 "VIA DEI VELINI"

**TAV.7 - articolaz. del costruito ed elem. tecnomorfologici**  
**TAV.8 - previsioni urbanistiche PRG vigente**  
**TAV.9 - perimetro zona di recupero**  
**TAV.10 - articolazione delle modalità attuative**

PROGETTO  
Arch. Maurizio Bonotti  
Responsabile del procedimento


DIRIGENTE  
SERVIZIO GESTIONE TERRITORIO  
Ing. Gianni Cameranesi

SCALA  
**1:1000**


DATA  
NOVEMBRE 2004

COLLABORAZIONI	
Arch. Pompeo Castignani	Proposte progettuali
Collaboratrici	Analisi del costruito
Arch. Monica Ferroni	Analisi degli spazi aperti
Arch. Cinzia Guarnieri	Elementi tecnomorfologici
Arch. Tamara Rogante	

TAV.7 ARTICOLAZIONE DEL COSTRUITO ED ELEMENTI TECNOMORFOLOGICI scala 1:100

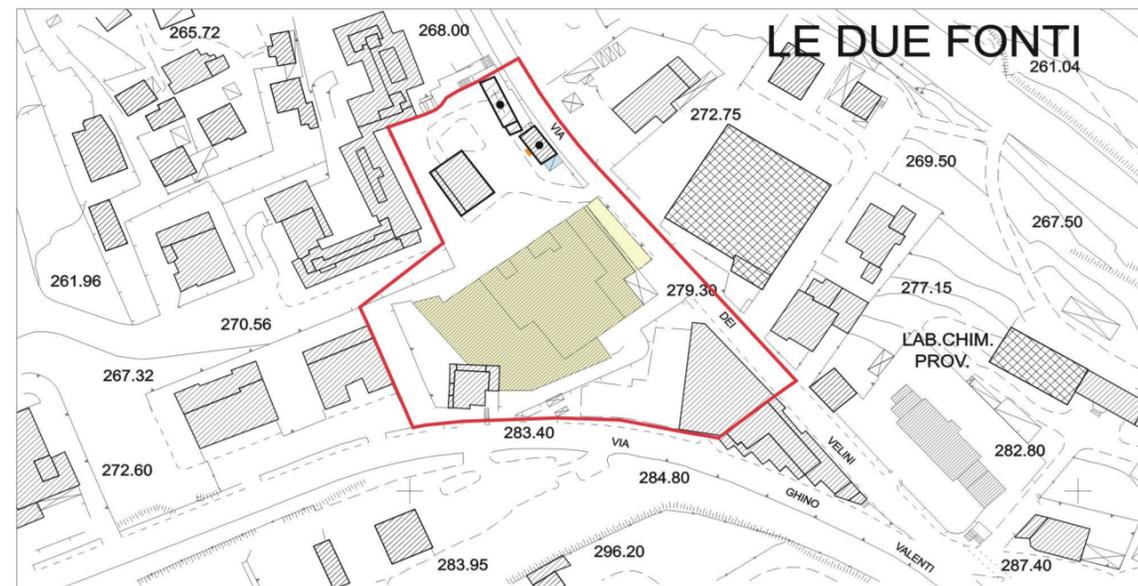


TAV.8 PREVISIONI URBANISTICHE : PRG VIGENTE scala 1:1000

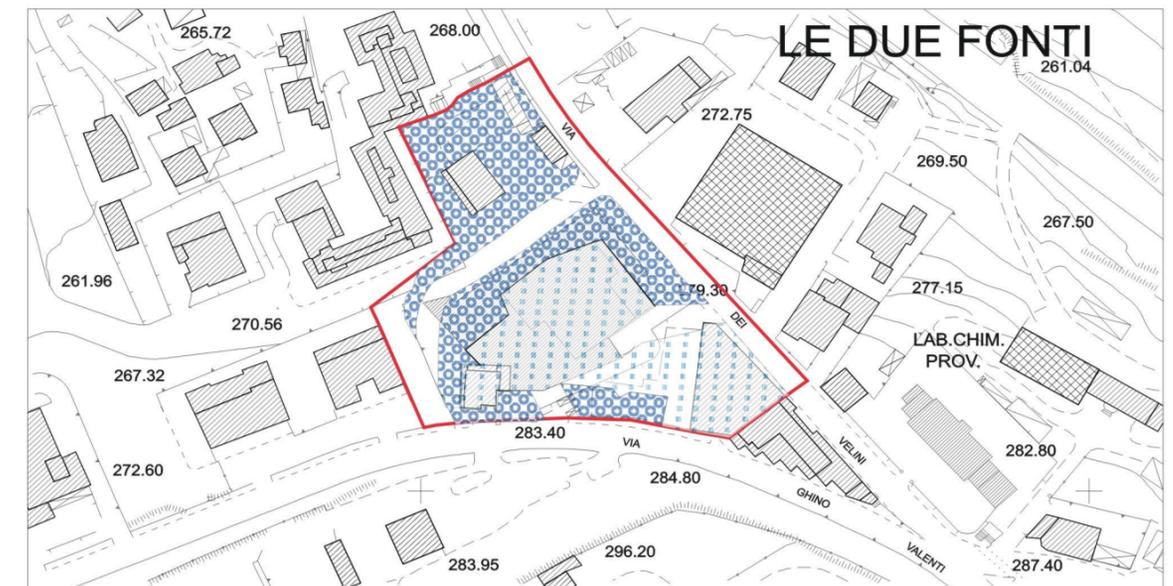

TAV.9 PERIMETRO ZONA DI RECUPERO (base catastale) scala 1:1000



TAV.10 ARTICOLAZIONE DELLE MODALITA' ATTUATIVE (base aereofotogrammetrica) scala 1:1000

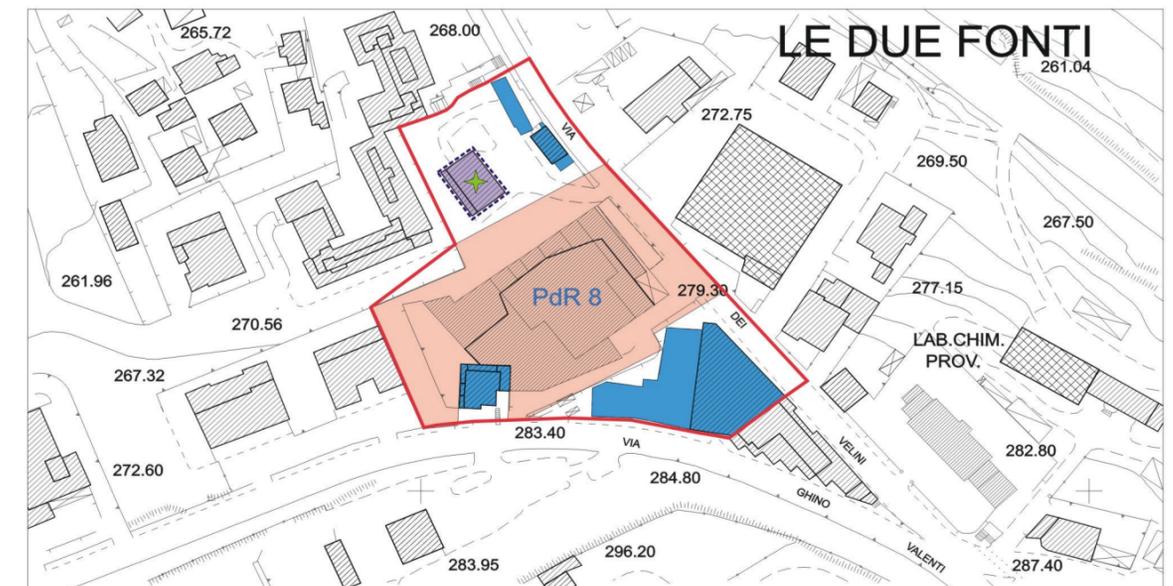

- LIMITE DELLE ZONE DI RECUPERO
- PRESENZA DI ELEMENTI TECNOMORFOLOGICI DI MAGGIORE RILIEVO
- PRESENZA DI ELEMENTI TECNOMORFOLOGICI SECONDARI
- EDIFICI DI RECENTE COSTRUZIONE
- AMPLIAMENTI E SUPERFETAZIONI
- ANNESSI
- INTERVENTO DIRETTO, NORMATIVA (art. 4 N.T.a.)
  - FABBRICATI DI TIPO A1
  - FABBRICATI DI TIPO A2
  - FABBRICATI DI TIPO A2 BIS
  - FABBRICATI DI TIPO A3
  - FABBRICATI DI TIPO A3 BIS
- PIANI DI RECUPERO E PIANI ATTUATIVI
  - PdR PREVISTI DAL P.R.G. (art. 5 N.T.A.)
  - PdR PRESENTATI / APPROVATI (art. 5 N.T.A.)
  - PdR DI INIZ. PUBBLICA PREVISTI (art. 8 N.T.A.)
  - PA VIGENTE \* / PREVISTI (art. 8 N.T.A.)
  - EDIFICI AI QUALI NON SI APPLICA LA DEROGA DI CUI ALL'ULTIMO COMMA art.9 DM. 1444/98
  - ZONE DI ESPANSIONE (art.19 N.T.p.r.g.)
  - VERDE PUBBLICO (art.32 N.T.p.r.g.)