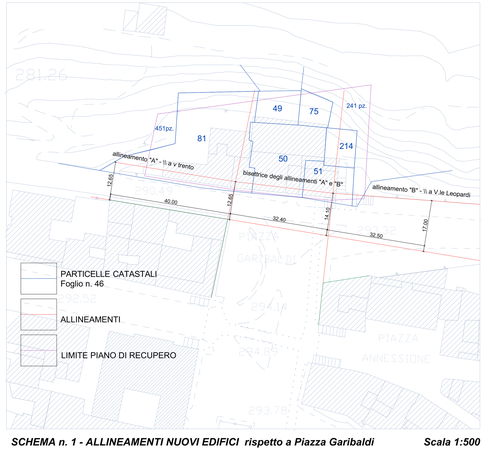

SCHEMA n. 1 - ALLINEAMENTI NUOVI EDIFICI rispetto a Piazza Garibaldi **Scala 1:500**

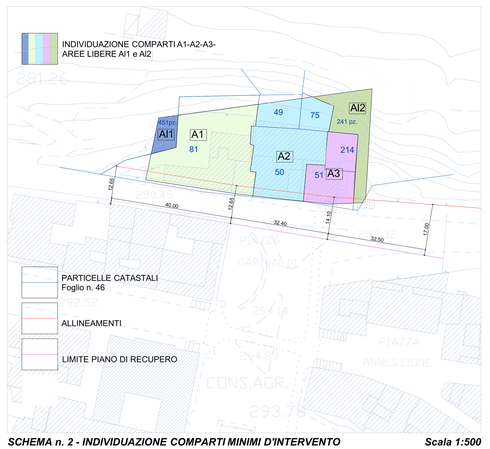

SCHEMA n. 2 - INDIVIDUAZIONE COMPARTI MINIMI D'INTERVENTO **Scala 1:500**

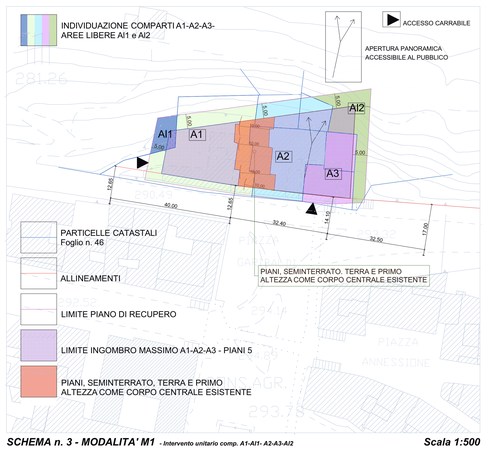

SCHEMA n. 3 - MODALITA' M1 *- Intervento unitario comp. A1-AI1- A2-A3-AI2* **Scala 1:500**

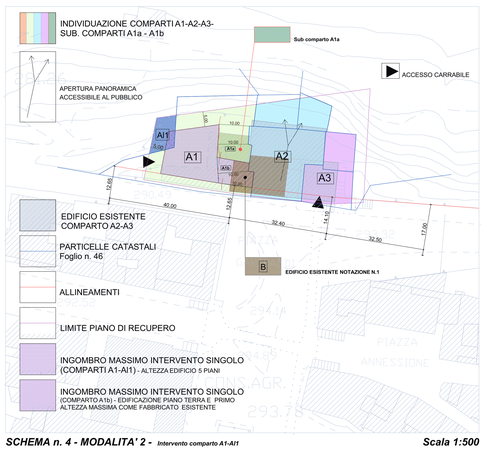

SCHEMA n. 4 - MODALITA' 2 - *Intervento comparto A1-AI1* **Scala 1:500**

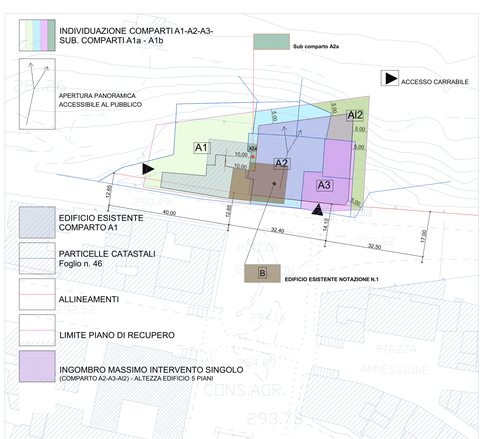

SCHEMA n. 5 - MODALITA' 2 - *Intervento comparto A2 -A3 e AI2* **Scala 1:500**

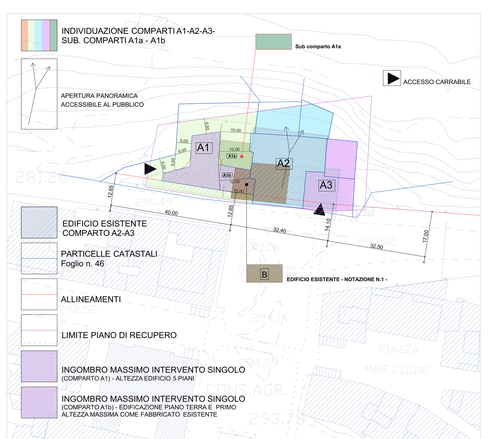

SCHEMA n. 6 - MODALITA' 3 - *Intervento comparto A1* **Scala 1:500**

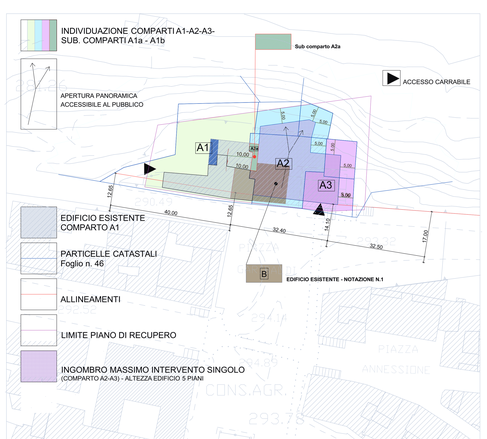

SCHEMA n. 7 - MODALITA' 3 - *Intervento comparto A2 e A3* **Scala 1:500**

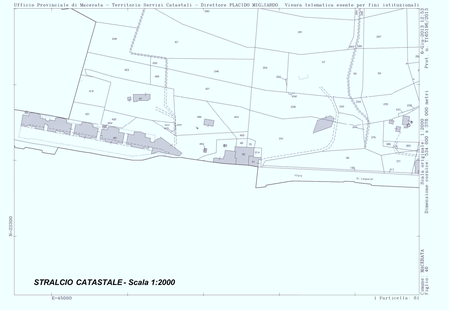

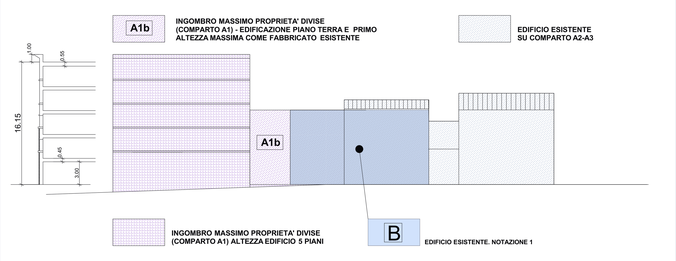

PROSPETTO PRINCIPALE - Piazza Garibaldi *Modalità M2 comp. A1-AI1 - Modalità M3 intervento singolo comparto A1 -* **Scala 1:200**

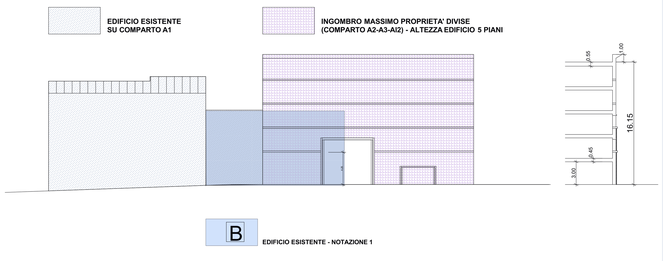

PROSPETTO PRINCIPALE - Piazza Garibaldi *Modalità M2 comp. A2-A3-AI2 - Modalità M3 intervento singolo comparto A2-A3* **Scala 1:200**

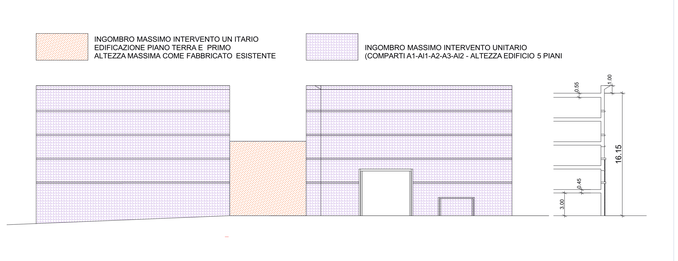

PROSPETTO PRINCIPALE - Piazza Garibaldi *Modalità 1 - Intervento unitario Comp. A1-AI1-A2-A3-AI2* **Scala 1:200**

COMUNE DI MACERATA
SERVIZI TECNICI - Urbanistica

PIANO DI RECUPERO "PRb"

Piazza GARIBALDI - Via TRENTO

SCHEMI TIPOLOGICI E METODOLOGIE D'INTERVENTO

Tav. n. 6

PROGETTISTI
Arch. Maurizio Bonotti (R.E.P)
Geom.Piero Marcantoni Geom. Lorenzo Calvigioni

DIRIGENTE
SERVIZI TECNICI ad interim

SCALA

DATA
Ottobre 2013