

COMUNE DI MACERATA

PROVINCIA DI MACERATA

Oggetto del progetto

**VARIANTE STRALCIO
PIANO DI RECUPERO GENERALE - VIGENTE
Z9 "CORSO CAVOUR"**

Committente

PARROCCHIA IMMACOLATA DI MACERATA
Macerata, Corso Cavour, n. 80 Don EGIDIO TITTARELLI

Oggetto del disegno

TAV. 9 - PERIMETRO ZONA DI RECUPERO
TAV. 10 - ARTICOLAZIONE DELLE MODALITA' ATTUATIVE

Progettista

STEFANO PASQUALI architetto

Macerata, via Prezzolini, n.9 - tel.0733/32493


Data

GENNAIO 2011

Scala

1:1000

Comune di Macerata - Foglio 66

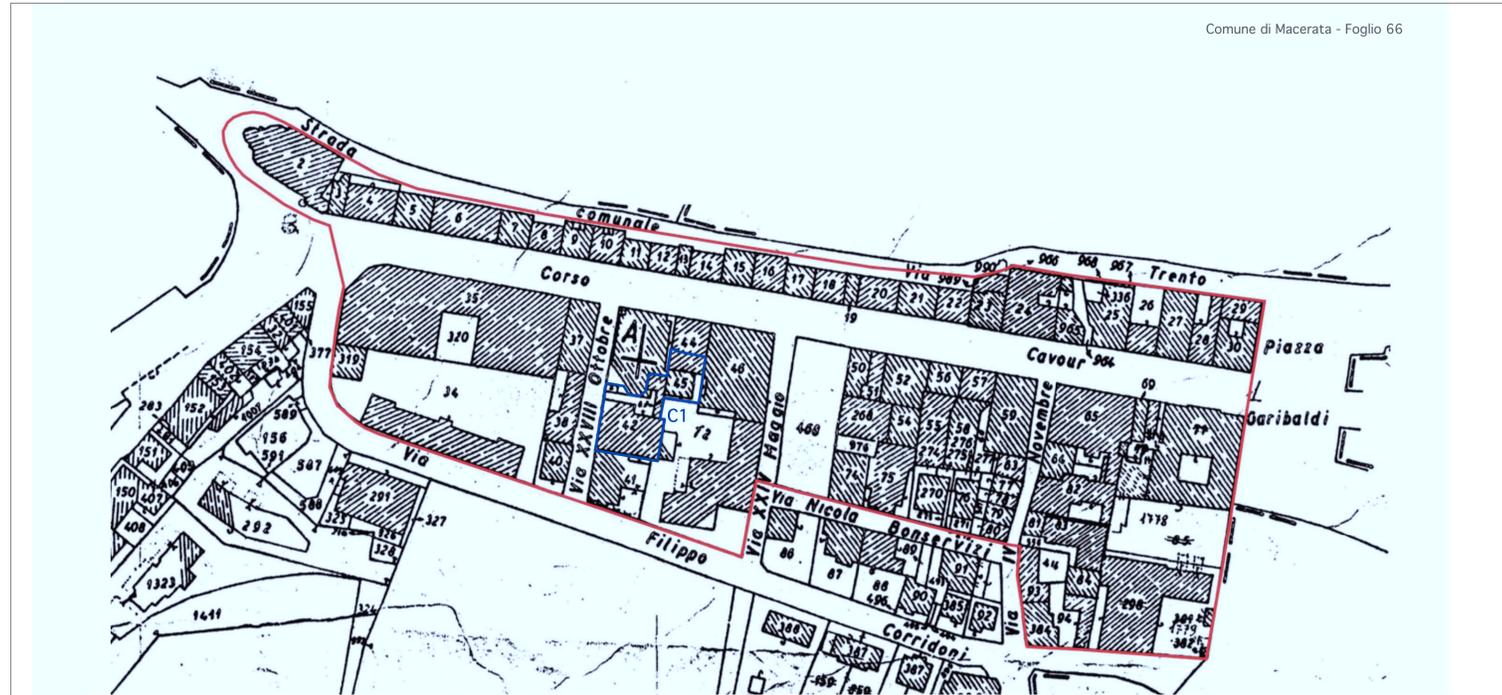

- LIMITE DEL COMPARTO C1
 - LIMITE DELLE ZONE DI RECUPERO
- INTERVENTO DIRETTO, NORMATIVA (art.4 N.T.a.)
- FABBRICATI DI TIPO A1
 - FABBRICATI DI TIPO A2
 - FABBRICATI DI TIPO A2 BIS
 - FABBRICATI DI TIPO A3
 - FABBRICATI DI TIPO A3 BIS
- PIANI DI RECUPERO E PIANI ATTUATIVI
- PR PREVISI DAL P.R.G. (art. 5 N.T.A.)
 - PR PRESENTATI / APPROVATI (art. 5 N.T.A.)
 - PR DI INIZ. PUBBLICA PREVISI (art. 8 N.T.A.)
 - PA VIGENTE + / PREVISI (art. 8 N.T.A.)

