

COMUNE DI MACERATA

PROVINCIA DI MACERATA

Oggetto del progetto

VARIANTE STRALCIO PIANO DI RECUPERO GENERALE Z9 "CORSO CAVOUR"

Committente

PARROCCHIA IMMACOLATA DI MACERATA

Macerata, Corso Cavour, n. 80

Don EGIDIO TITTARELLI

Oggetto del disegno

TAV. B - DOCUMENTAZIONE FOTOGRAFICA

Progettista

STEFANO PASQUALI architetto


Macerata, via Prezzolini, n.9 - tel.0733/32493

Data

GENNAIO 2011

Scala

1:1000

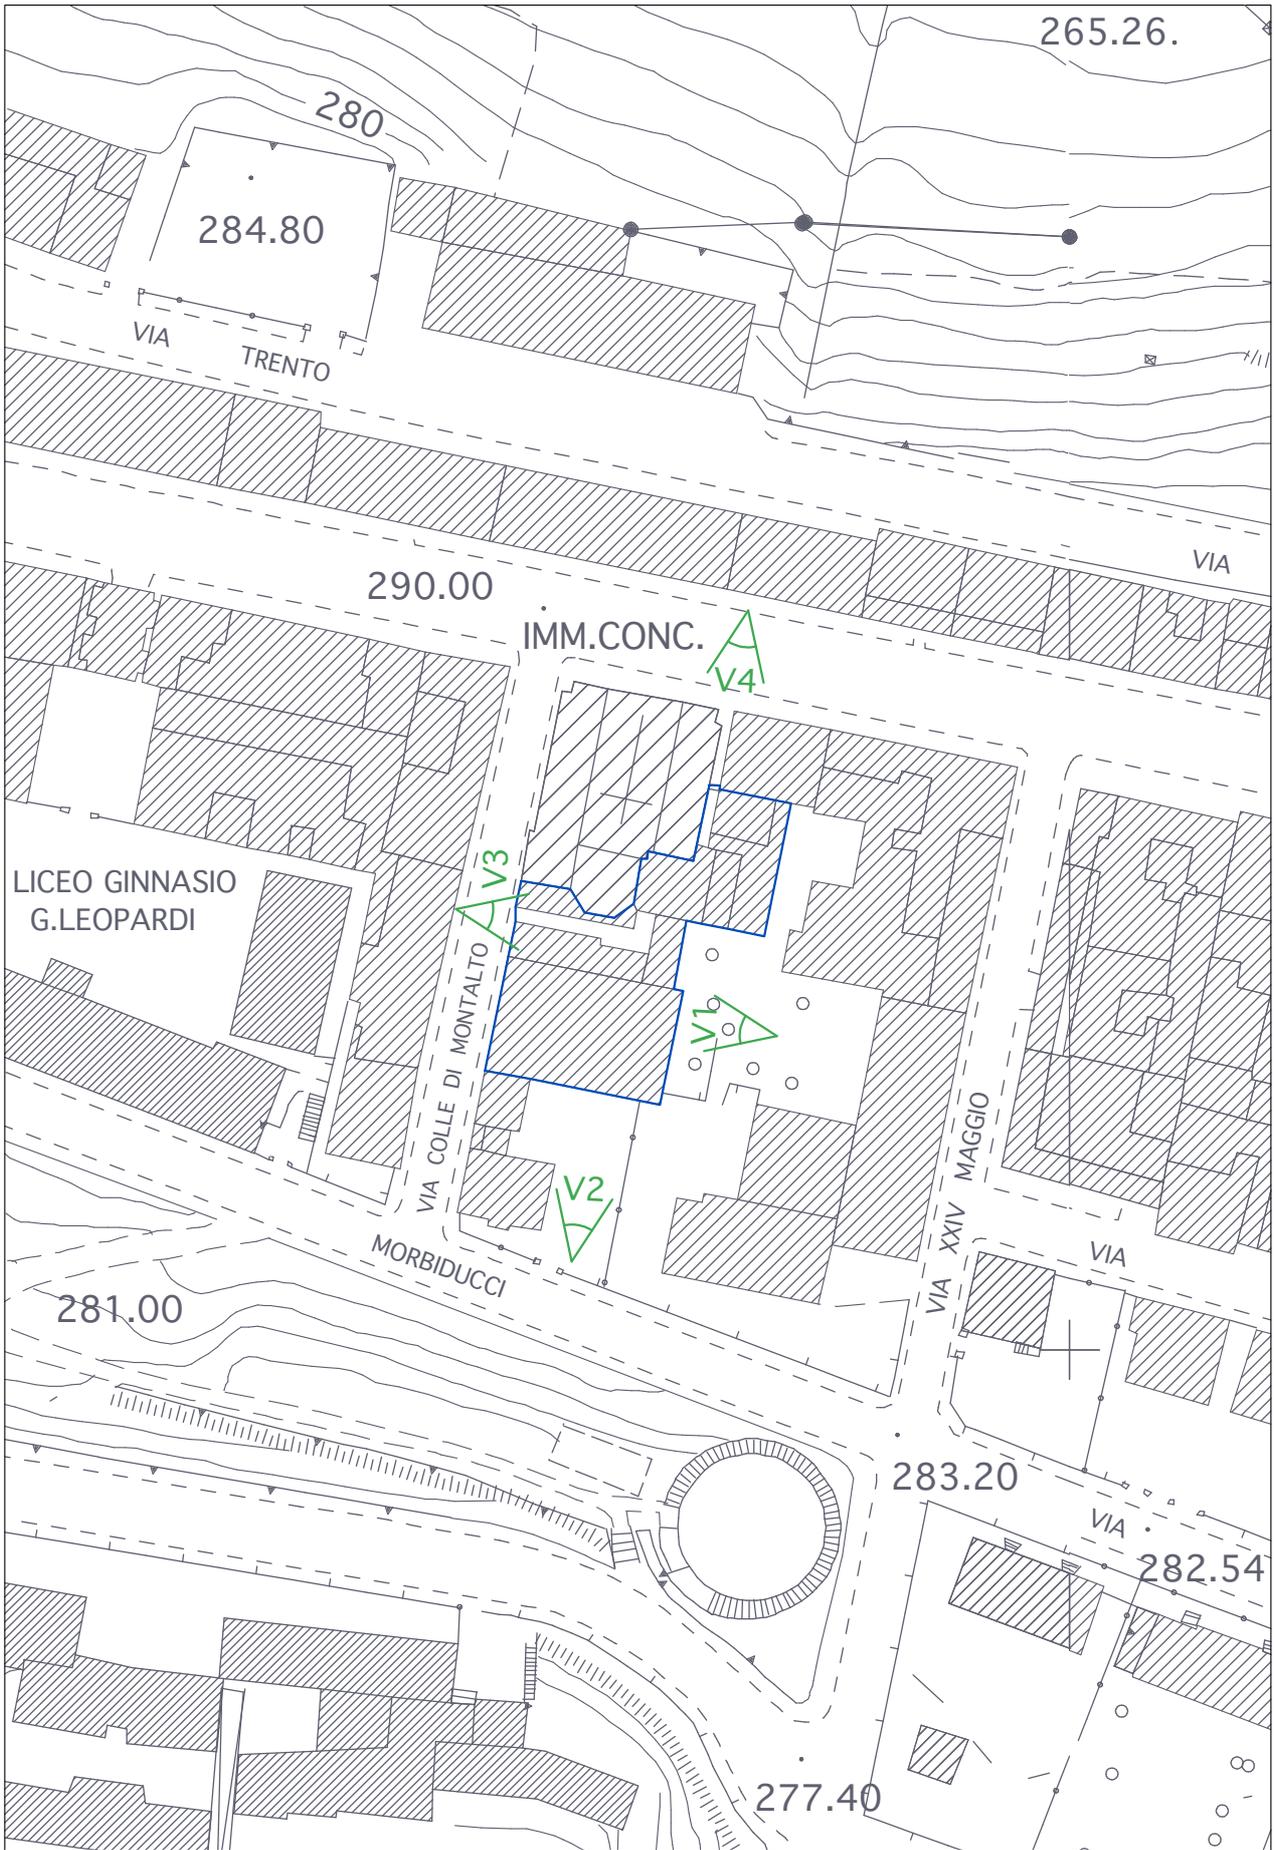

VISTA 1



VISTA 2



VISTA 3



VISTA 4

