



SCHEDA 6 soluzione A Scala 1:500



SCHEDA 4 lotto 5 Scala 1:500

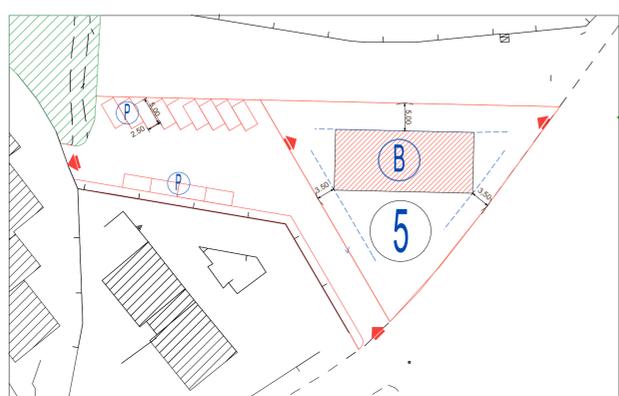

SCHEDA 5 Scala 1:500

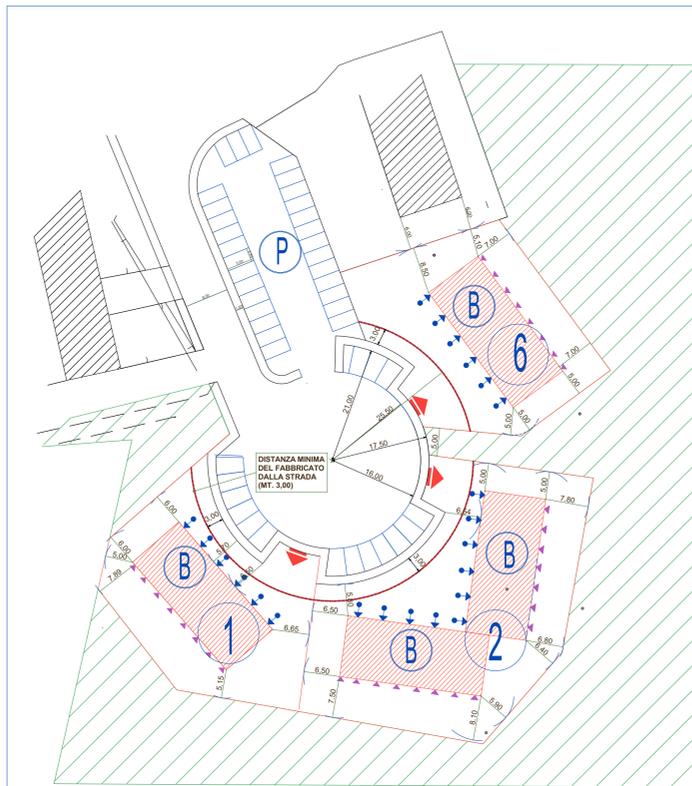

SCHEDA 1 lotti 1-2-6 Scala 1:500

**LEGENDA PRESCRIZIONI DI PROGETTO**


- limite lotto edificabile
- limite edificazione tipologia edilizia: n° 4 piani compreso piano terra destinato a portico-garage
- distanza minima dai confini di proprietà
- allineamento obbligatorio fronte principale
- limite geologico di edificabilità
- fronte garage interrato
- possibilità ampliamento piano terra
- obbligo portico passante
- percorso pedonale
- possibilità di realizzazione di box per mercatini rionali
- parcheggio pubblico
- accesso lotto




SCHEDA 2 lotto 3 Scala 1:500

**SCHEMA TIPOLOGIA**

scala 1:200

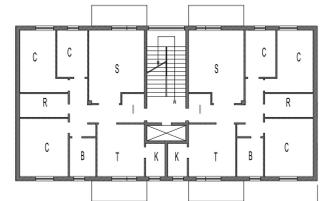


PIANO TIPO

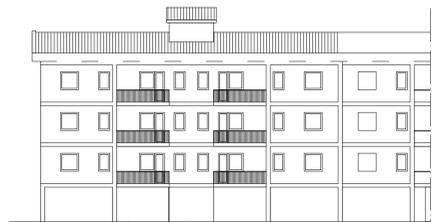

PROSPETTO

**INDIVIDUAZIONE SCHEDE DI PROGETTO**

Scala 1:2000

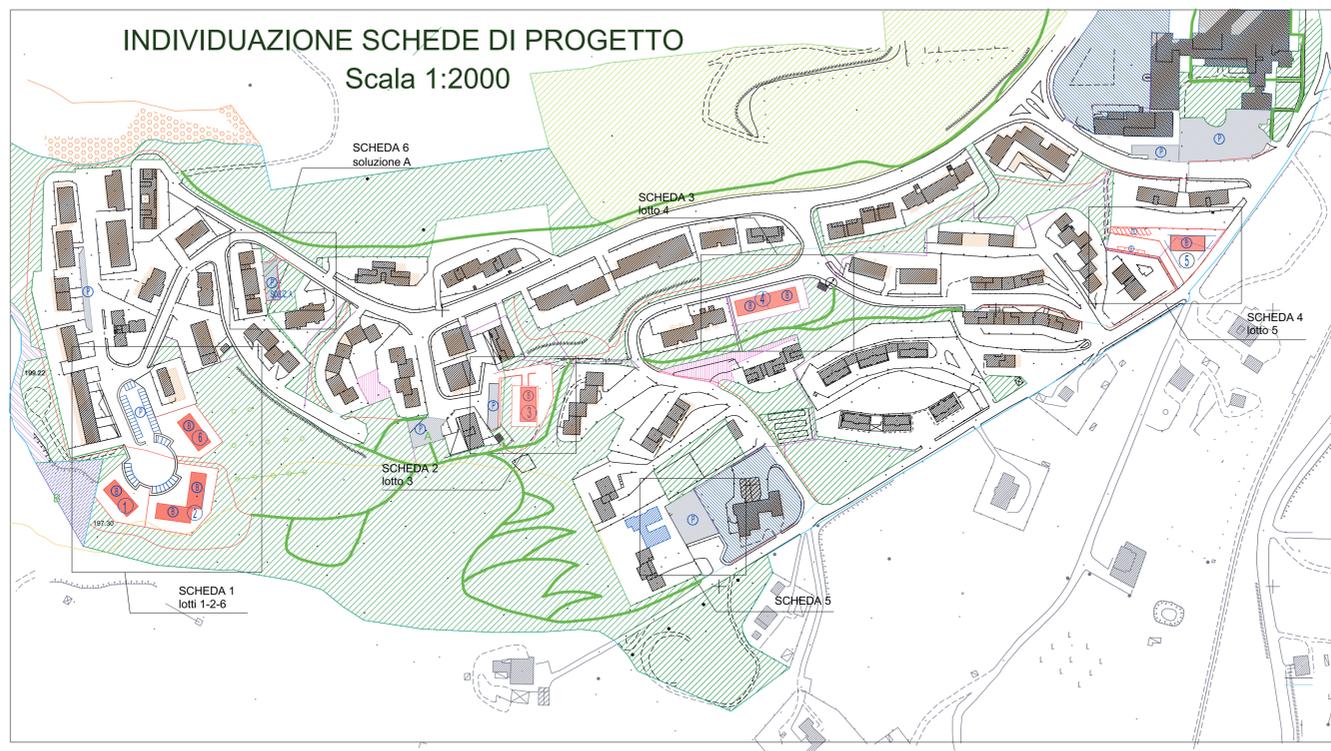

scala 1:10000

**COMUNE DI MACERATA**  
SERVIZI TECNICI - Urbanistica

Piano Edilizia Economica Popolare  
COLLEVARIO

VARIANTE Maggio 2013

SCHEDE di PROGETTO

TAV. 4


PROGETTISTI  
Arch. Maurizio Borotti (R.d.P.)  
Arch. Flavio Tomesi

DIRIGENTE  
SERVIZI TECNICI ad interim  
Dott. Antonio Le Donne

SCALA  
1:2000

DATA  
MAGGIO 2013

lotto 4 Scala 1:500

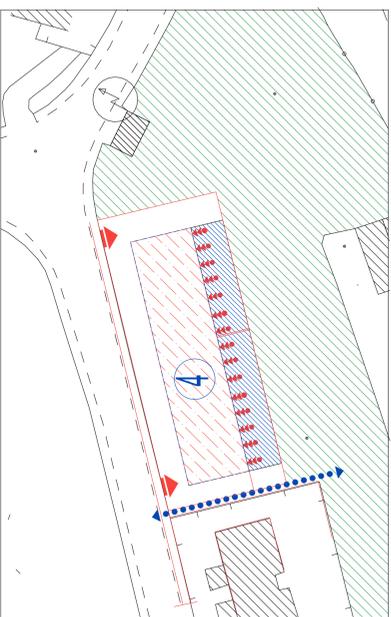

SCHEDA 3

