

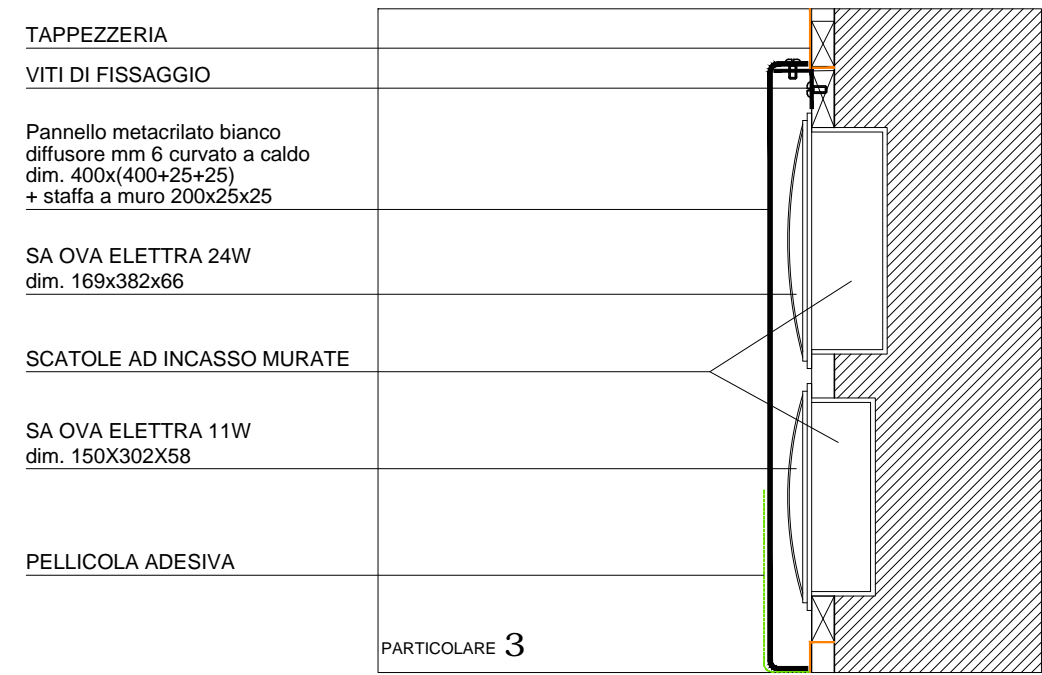
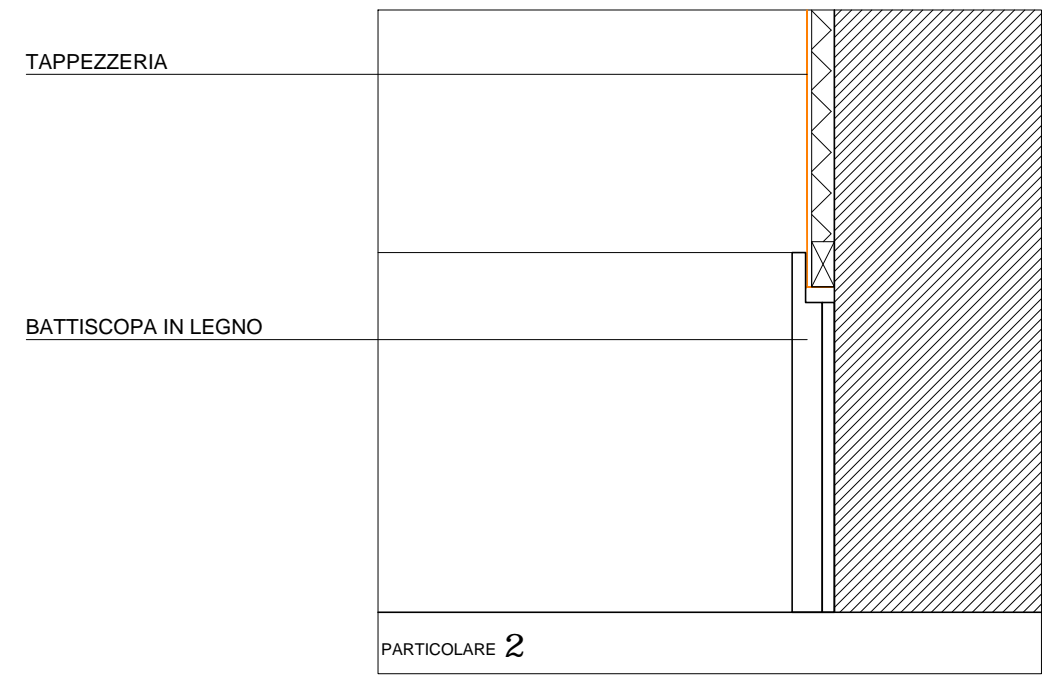



BATTISCOPA restaurato
TAPPEZZERIA mq 83,27
superficie vuota per piano H 4,05

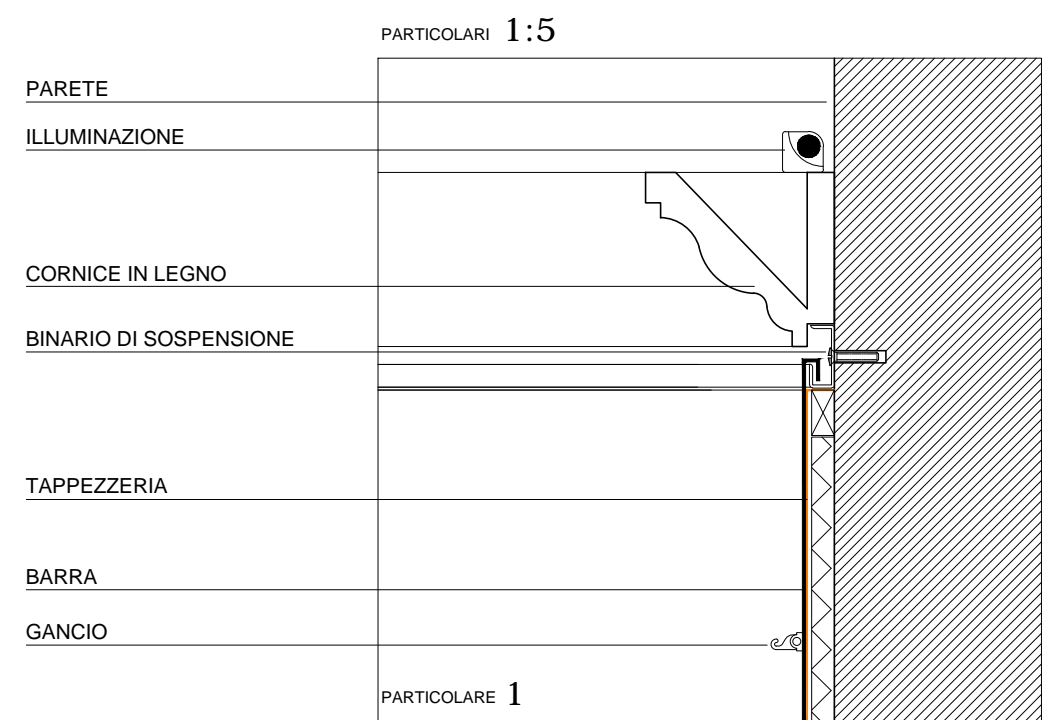


CORPO SPECIALE PER ILLUMINAZIONE DI SICUREZZA CON INCASSO A PARETE
Struttura Lamiera verniciata e policarbonato diffusore - fissaggio a parete
Sorgenti SE 1x24W - SA 1x11W
Protezione IP40
autonomia 1h
Tipo S1 P02411 ELS

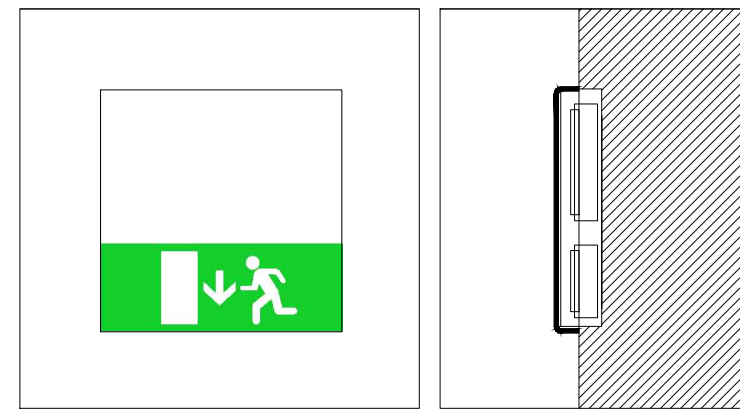

APPARECCHIO DI ILLUMINAZIONE A SOSPENSIONE
Struttura Metallo verniciato con sospensione a cavi inox fissati ad un solo punto
centrale
Sorgenti accessorio con 3 diodi orientabili centrali GU5.3 da 50W
FLUORESCENTI SUPERIORI 55W
Protezione IP20
Colore pannello grezzo tinteggiato a calce colore a campione
Tipo sospensione

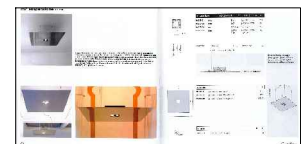

APPARECCHIO DI ILLUMINAZIONE A PARETE
Struttura Applique piccola a 4 vani completo di trasformatori elettronici incorporato
Sorgenti 4 x 50W GU5.3 QR-CBC51
Protezione IP20
Colore grigio
Tipo iGuzzini 5181 15

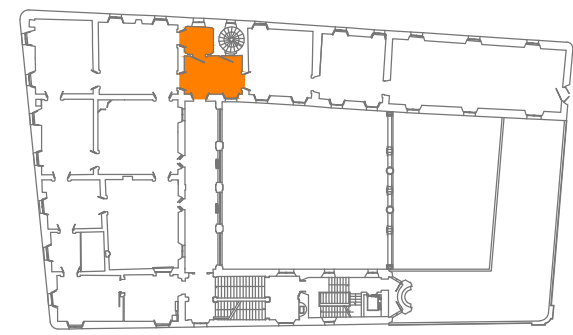

- 1 RIVESTIMENTO CON TAPPEZZERIA
- 2 BATTISCOPA IN LEGNO
- 3 GUIDA METALLICA DI SOSPENSIONE
- 4 ILLUMINAZIONE CORNICI
- 5 LAMPADARIO A SOSPENSIONE
- 6 BALAUSTRATA DISTANZIATRICE
- 7 ILLUMINAZIONE LED INTEGRATA
- 8 TENDE

NOTE

Le posizioni e le quote indicate nei disegni sono indicative e tutte le misure di costruzione, degli elementi e dei punti di alimentazione elettrica per gli impianti di illuminazione dovranno essere verificate e rilevate sul posto.
I testi e le immagini riportate nei disegni sono indicative e saranno oggetto di elaborazione grafica su indicazione della DL e con testi e immagini forniti dalla Direzione scientifica del Museo.

allestimento dei
Musei Civici di
Palazzo Buonaccorsi

Macerata

&&'@CHHC
FUNZIONALE

committente COMUNE DI MACERATA
d'Urbania 1974 - 62100 macerata
responsabile del procedimento ing. A. Fornarelli

titolo ALLESTIMENTO
PINACOTECA
piano PIANO PRIMO
oggetto SALA 10-11

scala 1:50
data luglio 2010
rev REV luglio 2012

disegno E15A
progettista

amministratore Arch. C. Cigolotti
progetto museografico Arch. L. Schiavoni

ME
[?] [?] [?] [?] [?] [?] [?] [?]
museologica e museografica
Piazza Medaglia d'Onore, 3
20135 MILANO
tel. fax +39 02 26611084
info@museumengineering.com
www.museumengineering.com

PROGETTO ESECUTIVO