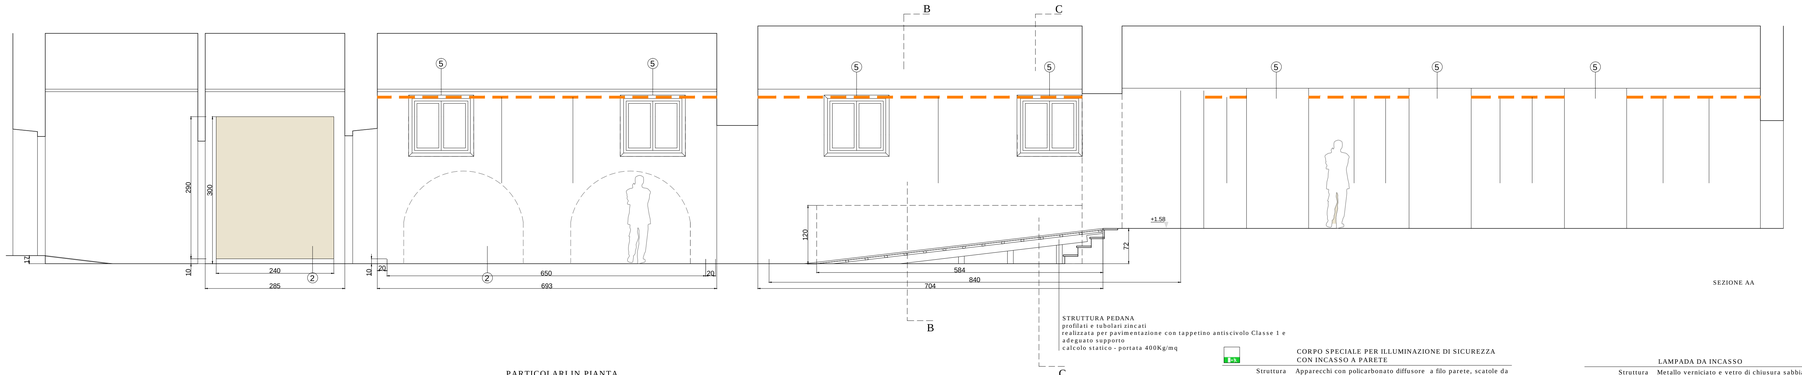

SEZIONE AA

STRUTTURA PEDANA
profilati e tubolari zincati
realizzata per pavimentazione con tappetino antiscivolo Classe 1 e adeguato supporto
calcolo statico - portata 400Kg/mq

BALAUSTRE
spessore totale cm 20
struttura zincata e doppia lastra in gesso mm12,5 e zoccolo incassato
incassi per lampade M3
copertina superiore con elemento piatto verniciato

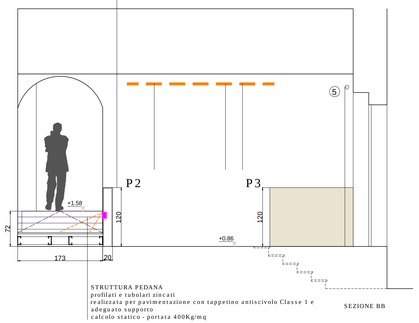

STRUTTURA PEDANA
profilati e tubolari zincati
realizzata per pavimentazione con tappetino antiscivolo Classe 1 e adeguato supporto
calcolo statico - portata 400Kg/mq

SEZIONE BB

PARTICOLARI IN PIANTA

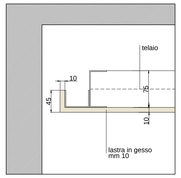

FINALE PANNELLO IN GESSO

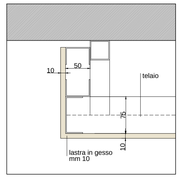

FINALE AD ANGOLO PANNELLO IN GESSO

PARTICOLARI IN SEZIONE

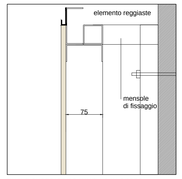

FINALE SUPERIORE PANNELLO IN GESSO

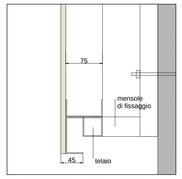

FINALE INFERIORE PANNELLO IN GESSO

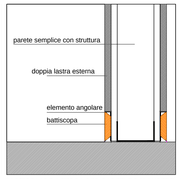

PARTICOLARE A TERRA PER PARETI E BALAUSTRE

CORPO SPECIALE PER ILLUMINAZIONE DI SICUREZZA CON INCASSO A PARETE

Struttura	Apparecchi con policarbonato diffusore a filo parete, scatole da incasso e copertura con policarbonato bianco latte curvato e pittogramma in stampa digitale su pellicola adesiva per retroilluminazione
Sorgenti	SE 1x24W - SA 1x11W
Protezione	IP40
autonomia	1h
Tipo	S1 P02411 ELS

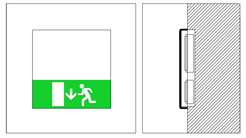

LAMPADA DA INCASSO

Struttura	Metallo verniciato e vetro di chiusura sabbiato
Sorgenti	Dicroica 35W 12v QR-CBC35 Gu4
Protezione	IP20
Colore	Bianco
Tipo	M1 Piccolo 45Â F6.001.01ELS+F6.001.21ELS

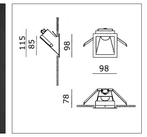

PROIETTORE ORIENTABILE DOPPIO PER BINARIO

Struttura	Metallo verniciato cablato per 2 lampade
	accessoriato con frangiluce a nido d'ape
Sorgenti	Dicroiche 2x50W 12v QR-CBC51 Gu5,3
Protezione	IP20
Colore	Bianco
Tipo	Spot Two F6.019,42ELS+F9.001.33ELS

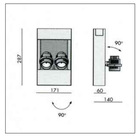

PROIETTORE ORIENTABILE PER BINARIO

Struttura	Estruso in alluminio
Sorgenti	Dicroica 50W Gu5,3
Protezione	IP20
Colore	Bianco
Tipo	Obiettivo F7.156.43 ELS

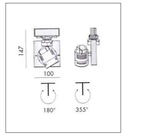

NOTE

Le posizioni e le quote indicate nei disegni sono indicative e tutte le misure di costruzione delle pannellature, degli elementi e dei punti di alimentazione elettrica per gli impianti di illuminazione dovranno essere verificate e rilevate sul posto.
I testi e le immagini riportate nei disegni sono indicative e saranno oggetto di elaborazione grafica su indicazione della DL e con testi e immagini forniti dalla Direzione scientifica del Museo.

① ILLUMINAZIONE DI SICUREZZA A PARETE
② PANNELLATURA A PARETE
③ BINARIO ELETTRIFICATO
④ SPOT ALOGENI ORIENTABILI SCHERMATI
⑤ TENDA A RULLO

BINARIO DI SOSPENSIONE QUADRI

allestimento dei Musei Civici di Palazzo Buonaccorsi

Macerata

2â LOTTO FUNZIONALE

committente: COMUNE DI MACERATA
piazza libert` 3
62100 macerata

responsabile del procedimento: ing. A. Fornarelli

titolo: ALLESTIMENTO

piano: PIANO TERRA

oggetto: MOSTRE TEMPORANEE

scala: 1:50

data: luglio 2010

rev: REV luglio 2012

disegno: E03A

progettista:

Societ` di progettazione museologica e museografica
Piazza Medaglie d'Oro, 3
20135 MILANO
tel. fax +39.02.9681094
info@museumengineering.com
www.museumengineering.com

amministratore: Arch. C. Cigolotti

progetto museografico: Arch. L. Schiavoni

PROGETTO ESECUTIVO