




CORPO SPECIALE PER ILLUMINAZIONE DI SICUREZZA
CON INCASSO A PARETE

Struttura: Lamiere verniciate e policarbonato diffusore - fissaggio a parete
Sorgenti: SE 1x24W - SA 1x11W
Protezione: IP40
autonomia: 1h
Tipo: S1 P02411 ELS

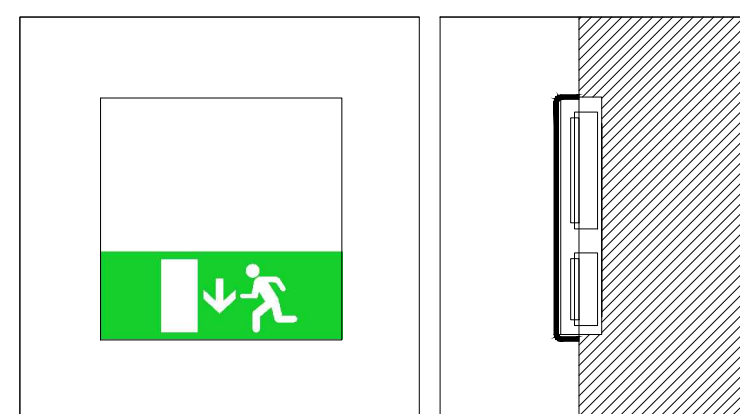

APPARECCHIO DI ILLUMINAZIONE A SOSPENSIONE

Struttura centrale: Metallo verniciato con sospensione a cavi inox fissati ad un solo punto
accessoriato con 3 diroici orientabili centrali GU5,3 da 50W
Sorgenti: FLUORESCENTI SUPERIORI 55W
Protezione: IP20
Colore: pannello grezzo tinteggiato a calce colore a campione
Tipo: sospensione

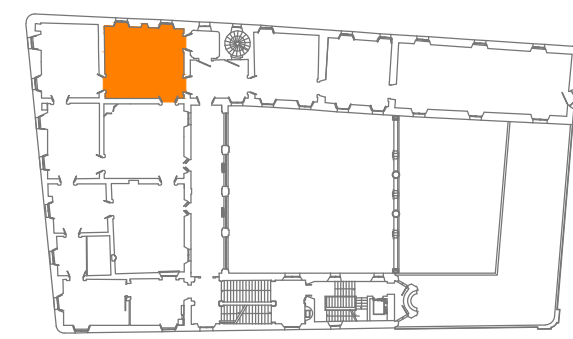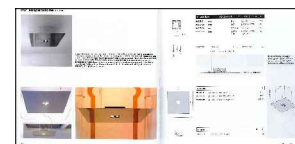

- ① RIVESTIMENTO CON TAPPEZZERIA
- ② BATTISCOPIA IN LEGNO
- ③ GUIDA METALLICA DI SOSPENSIONE
- ④ ILLUMINAZIONE CORNICI
- ⑤ LAMPADARIO A SOSPENSIONE
- ⑥ BALAUSTRATA DISTANZIATRICE
- ⑦ ILLUMINAZIONE LED INTEGRATA
- ⑧ TENDE

NOTE

Le posizioni e le quote indicate nei disegni sono indicative e tutte le misure di costruzione, degli elementi e dei punti di alimentazione elettrica per gli impianti di illuminazione dovranno essere verificate e rilevate sul posto. I testi e le immagini riportate nei disegni sono indicative e saranno oggetto di elaborazione grafica su indicazione della DL e con testi e immagini forniti dalla Direzione scientifica del Museo.

allestimento dei
Musei Civici di
Palazzo Buonaccorsi

Macerata

&S'@CHHC
FUNZIONALE

committente

COMUNE DI MACERATA
d'Urbania 1974
62100 macerata

responsabile del procedimento

Ing. A. Fornarelli

titolo

ALLESTIMENTO
PINACOTECA

piano

PIANO PRIMO

oggetto

SALA 9

scala

1:50

data

luglio 2010

rev

REV luglio 2012

disegno

E14A

progettista

ME
Museologia e museografica
Piazza Medaglia d'Onore, 3
20135 MILANO
tel. fax +39 02 5661094
info@museumengineering.com
www.museumengineering.com

amministratore

Arch. C. Cigolotti

progetto museografico

Arch. L. Schiavoni