

ROBERTO MARINCONI
INGEGNERE

VIA FREZZOLINI 9 - TEL. e FAX 0733240241 - 02100 MACERATA
E-mail: rmarinco@libero.it

COMUNE DI MACERATA

PIANO CASA - PROGRAMMA DI SVILUPPO DELL' EDILIZIA ECONOMICA
E DI RIQUALIFICAZIONE URBANA, ATTRAVERSO L'INCLUSIONE DI AREE
A POTENZIALE VOCAZIONE EDILIZIA PER IL COMPLETAMENTO DELLE
PREVISIONI DEL VIGENTE P.R.G.

TAVOLA
1

VARIANTE AL PIANO DI LOTTIZZAZIONE PCL14
Approvato definitivamente con D.C.C. n.56 del 29-06-10
in VARIANTE al PRG
ART.19 DELLE NTA *PCL14 (Fonte Maggiore)




COMITENTE
MAVE s.r.l. - SAN BENEDETTO DEL TRONTO

DISEGNO
INDIVIDUAZIONE DELL'AREA

SCALA


DATA
NOVEMBRE 2011

Simboli e Note

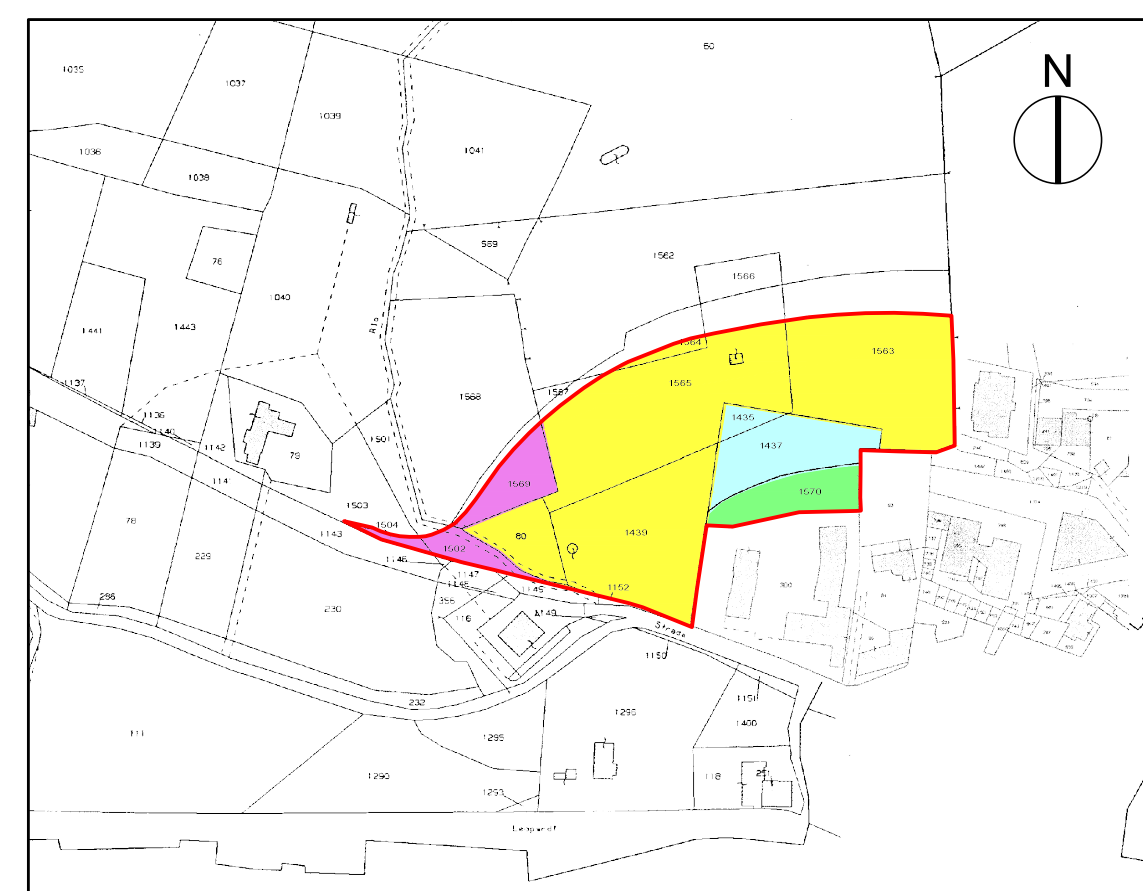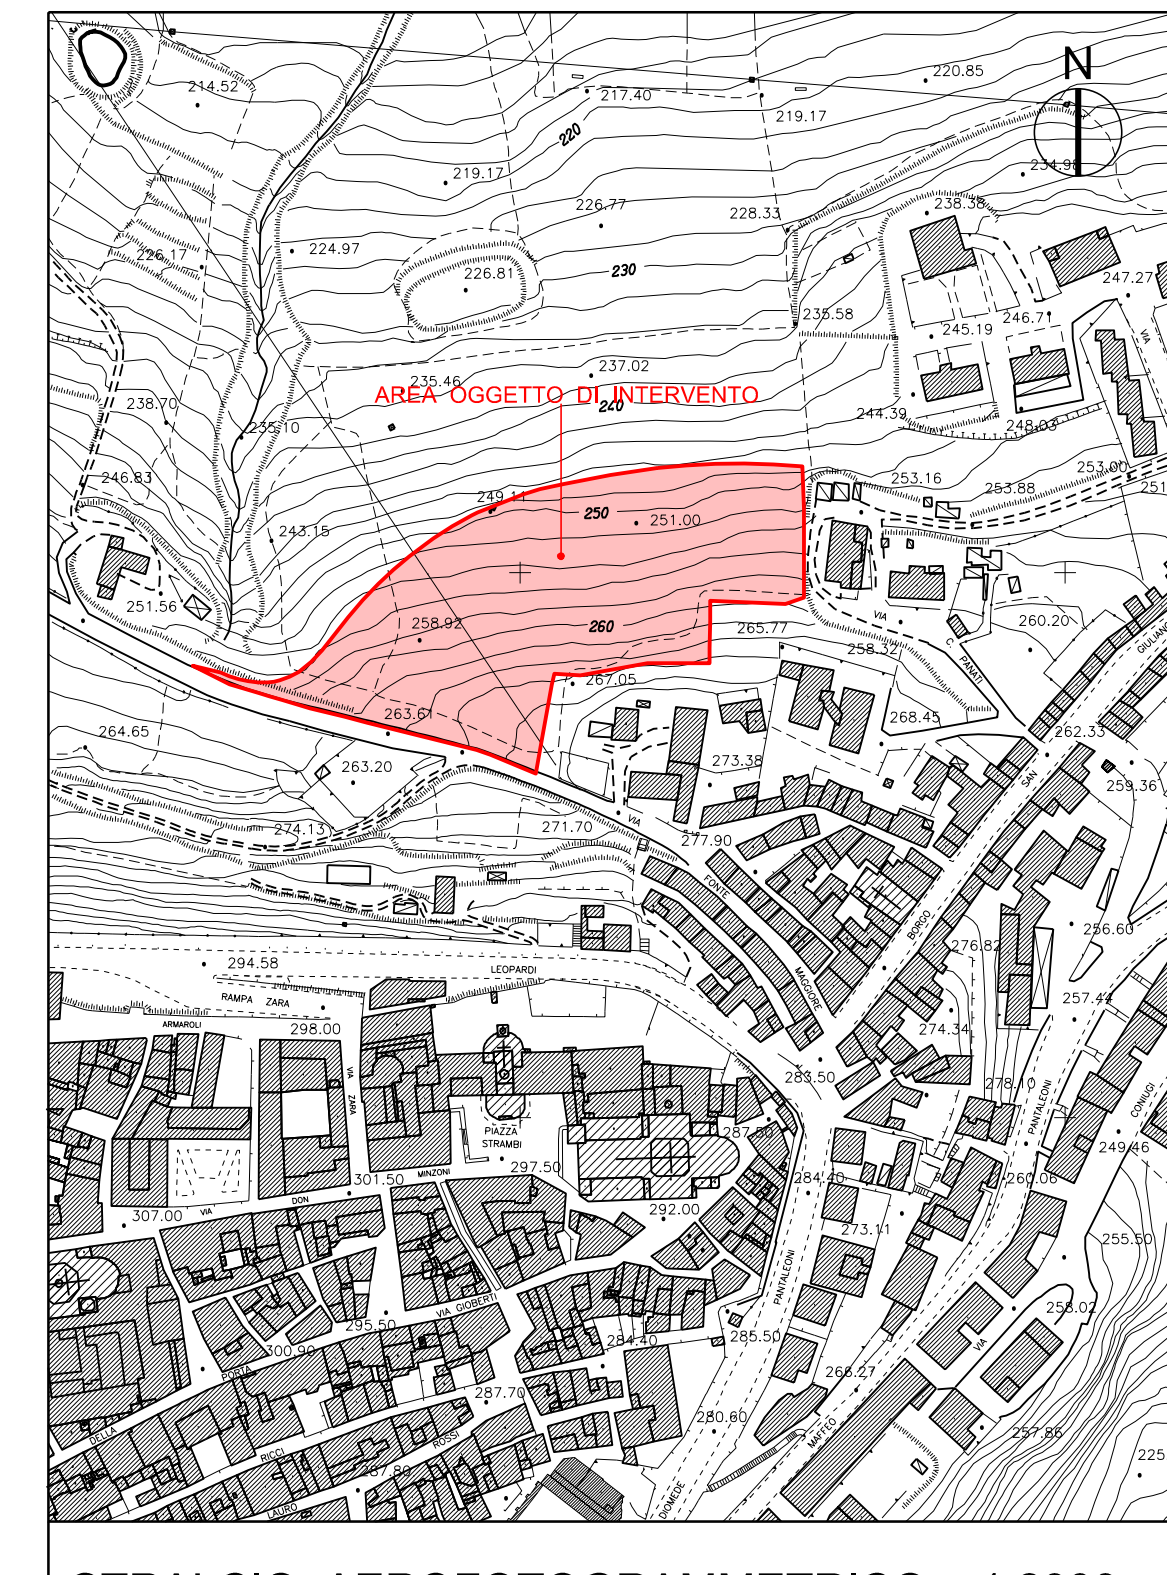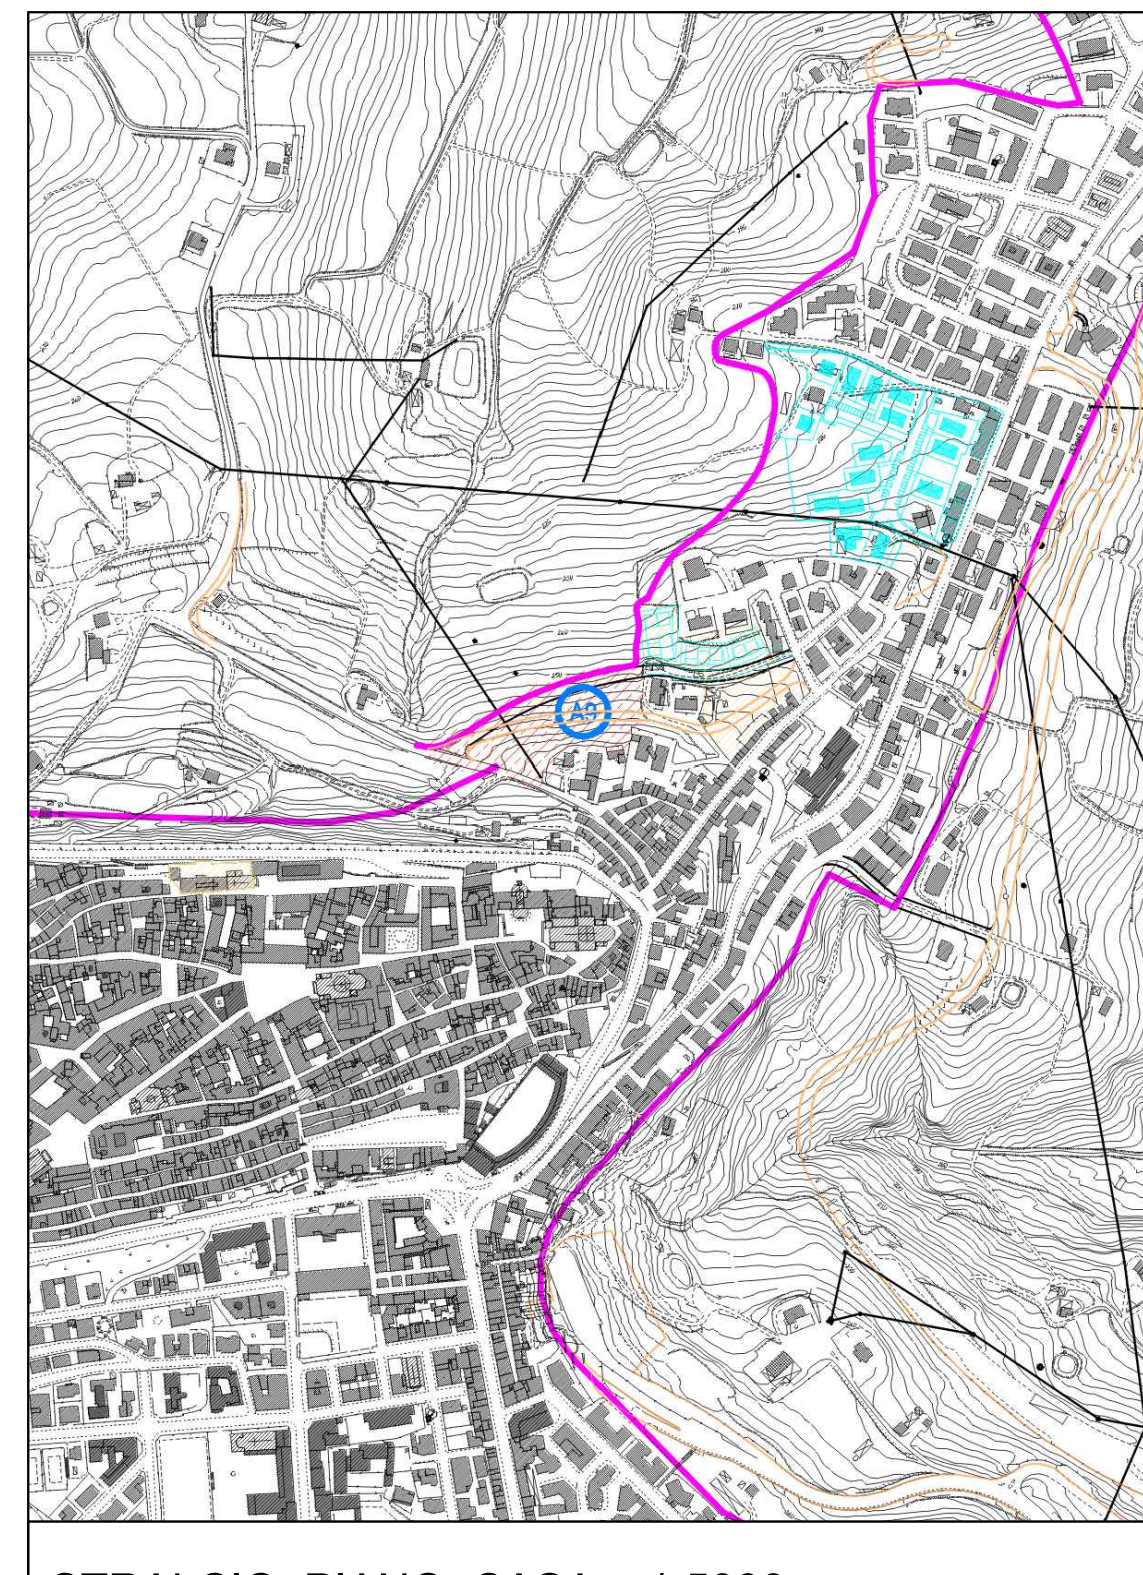

ELENCO DELLE PROPRIETA' E DELLE SUPERFICI CATASTALI

Ditta	Foglio	Particella	Superficie mq
MAVE s.r.l.	56	90	610
		1439	2425
		1563 porz	2644
		1564 porz	123
		1565 porz	3259
		9061	
MAVE s.r.l.	56	1570	716
MAVE s.r.l.	56	1435	170
		1437	1150
		1320	
MAVE s.r.l.	56	1502	340
		1504	90
		1509 porz	606
			1036
		SUPERFICIE TOTALE	12133

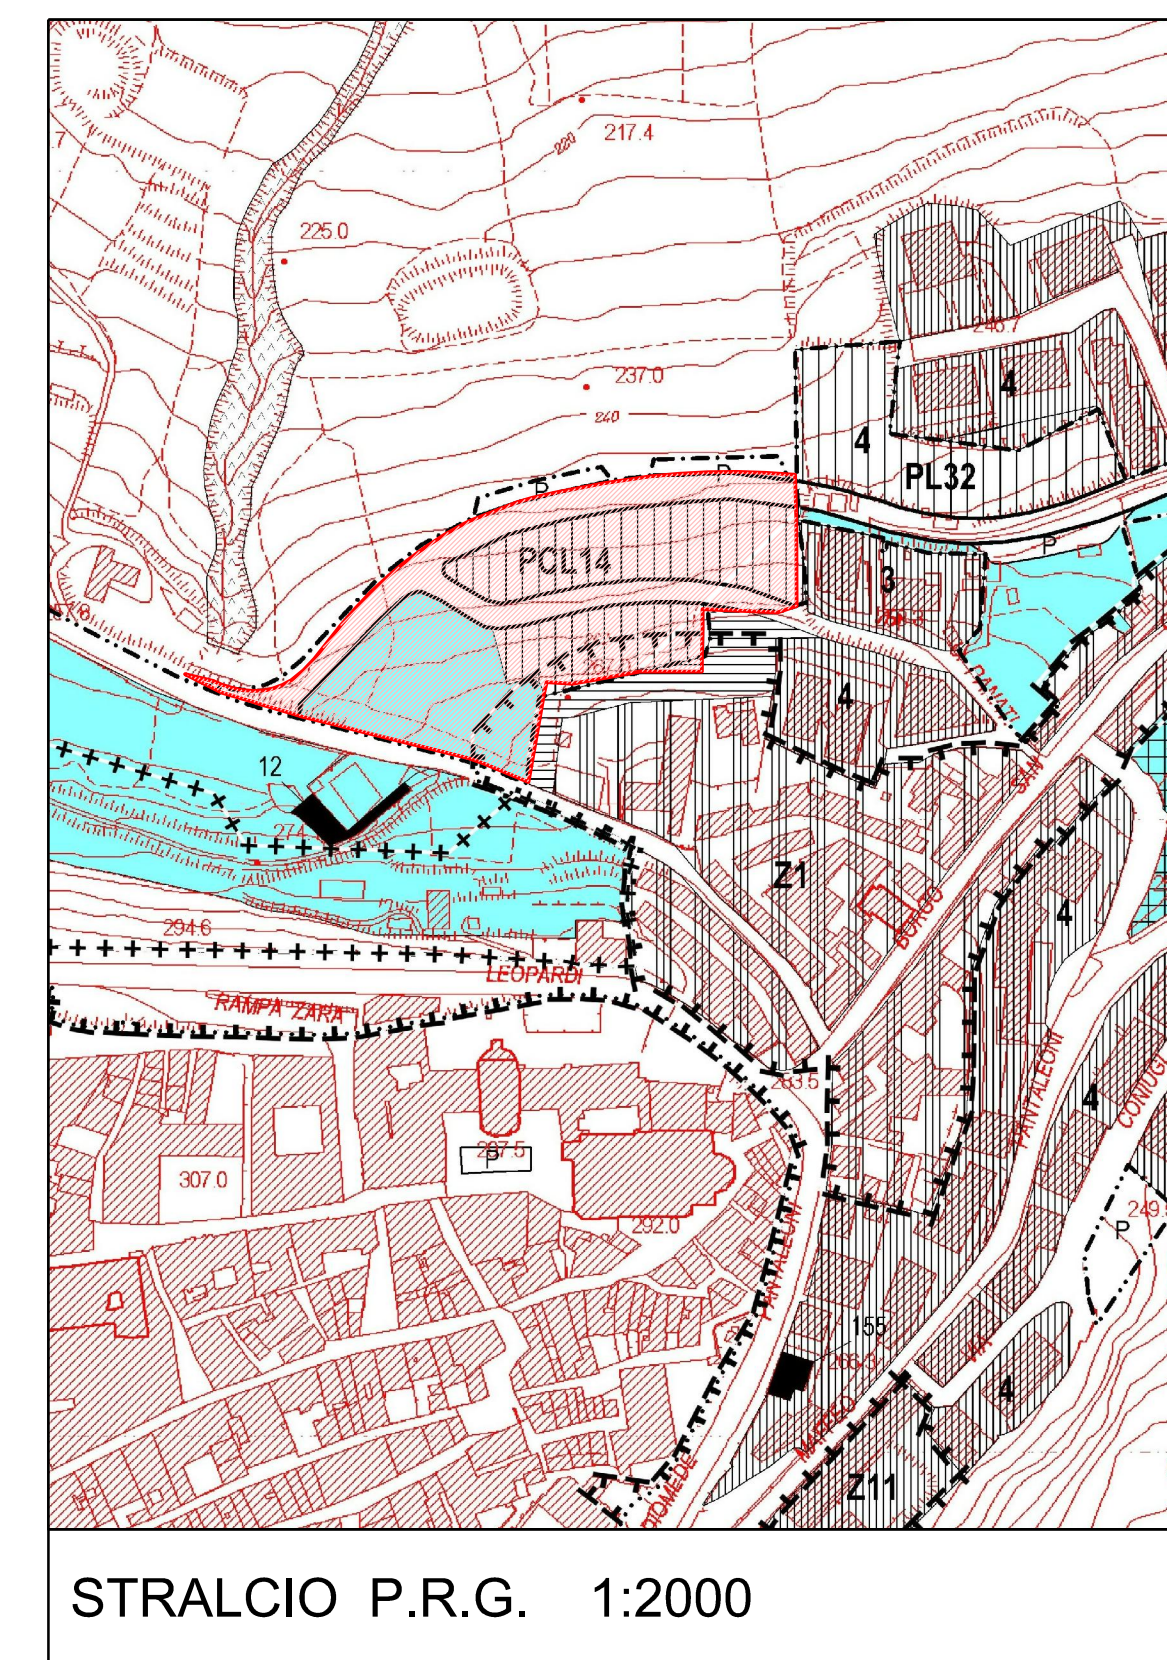

LEGENDA

- PERIMETRO AREA DI INTERVENTO
- EDIFICI ESISTENTI
- ESSENZE ARBOREE (ALMI E ALBERI DA FRUTTO)
- LINEA ELETTRICA MT
- POZZETTI FOGNA
- POZZI - CISTERNE
- QUOTE ALTIMETRICHE DI RILIEVO
- PUNTI DI VISTA FOTO