

MANUTENZIONE STRAORDINARIA
STRADE E MARCIAPIEDI
DEL RIONE MARCHE

PROGETTO ESECUTIVO

ELABORATO: ELABORATI GRAFICI

IL DIRIGENTE DEL SERVIZIO

Dott. Ing. Tristano Luchetti

IL RESPONSABILE DEL PROCEDIMENTO
E PROGETTISTA

Dott. Ing. Virgilio Ferranti

COLLABORAZIONE

Dott. Ing. Giorgio Grandoni


Scala


Macerata, maggio 2018

Tav.

UNICA

MANUTENZIONE RIONE MARCHE PLANIMETRIA INTERVENTI

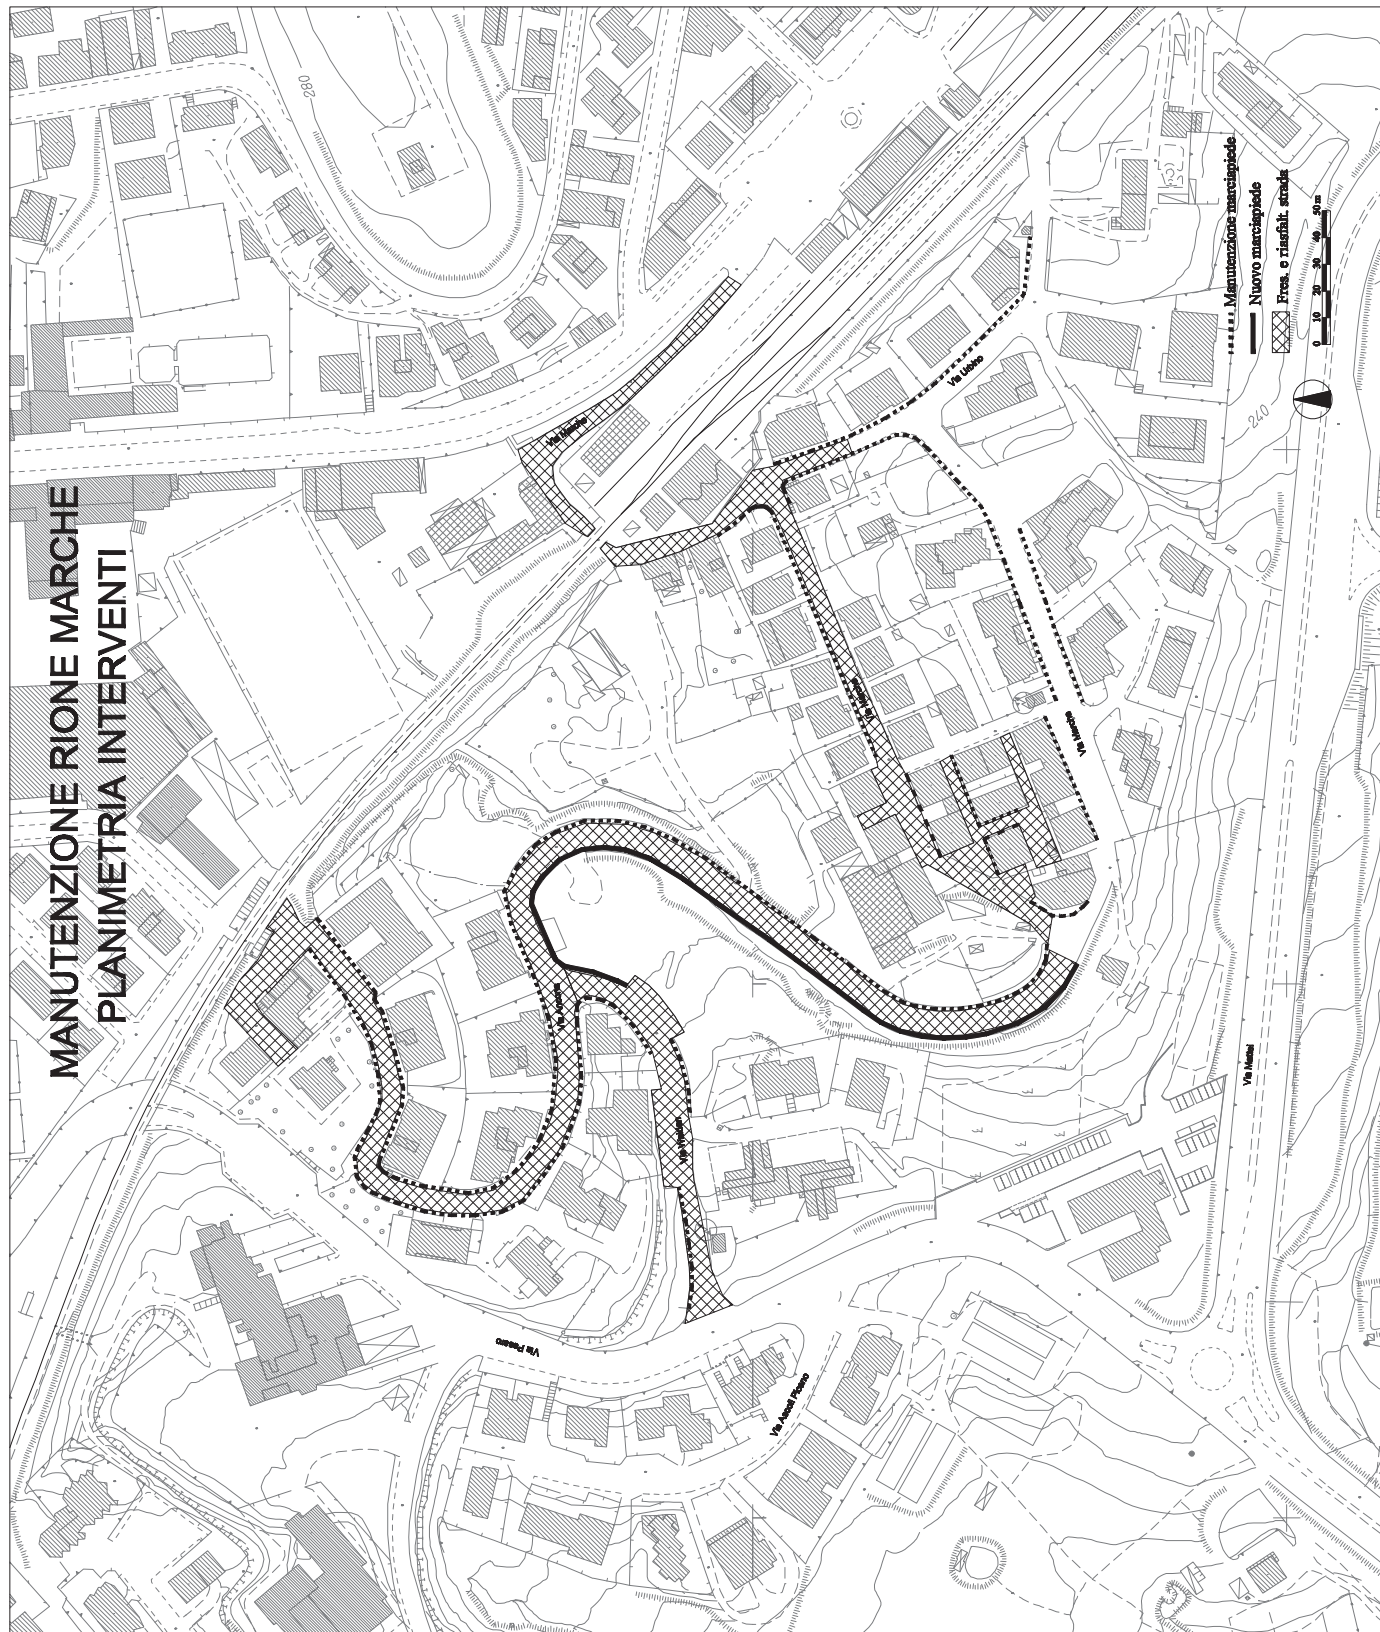

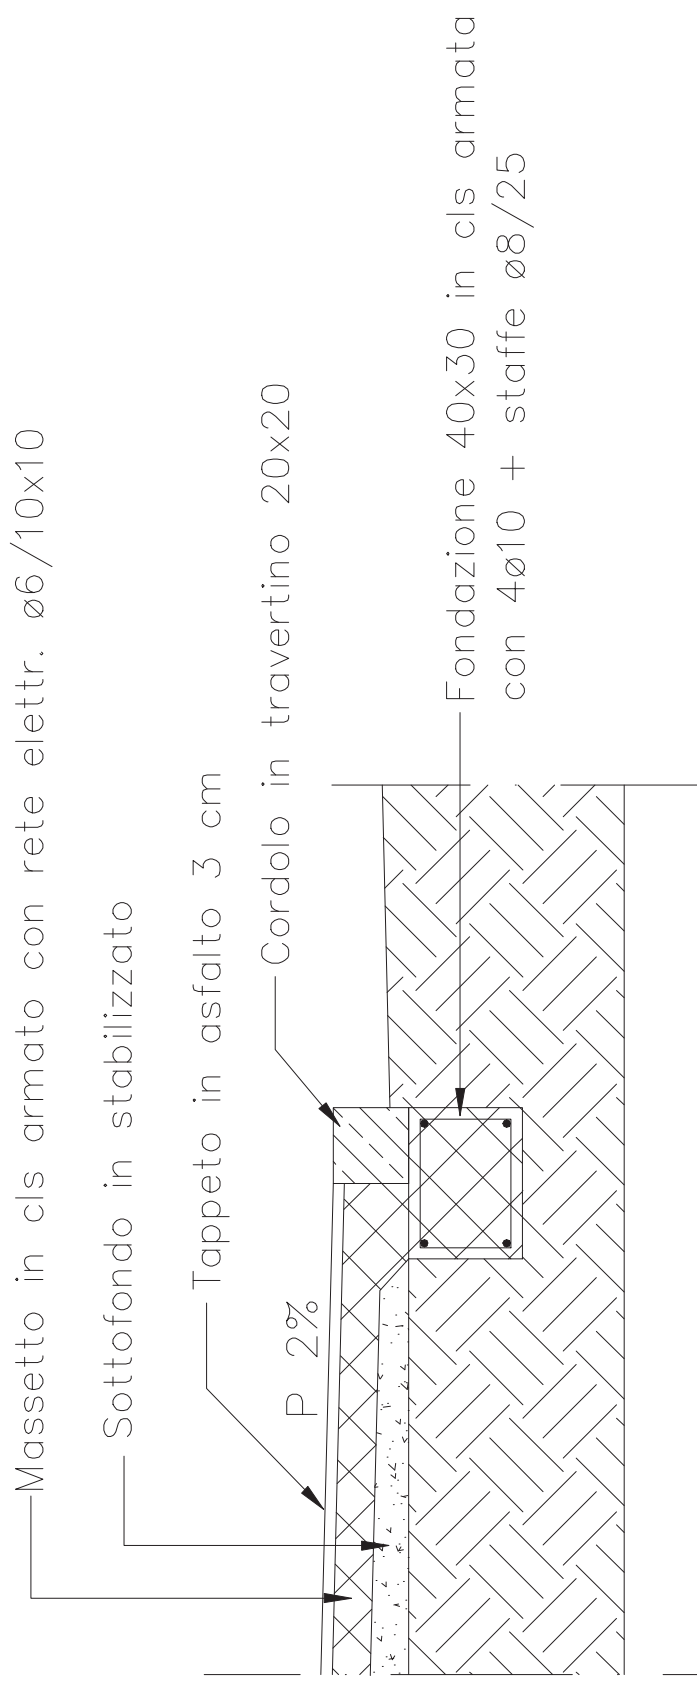

Particolare marciapiiede scala 1:20