



Comune di Tolentino

PROVINCIA DI MACERATA



OGGETTO : RICOSTRUZIONE PUBBLICA - SISMA 2016 – OCSR 27/2017 – MISURE IN MATERIA DI RIPARAZIONE DEL PATRIMONIO EDILIZIO PUBBLICO SUSCETTIBILE DI DESTINAZIONE ABITATIVA - OPERE DI RISTRUTTURAZIONE EDIFICIO “EX SCUOLA PATERNO” PER REALIZZAZIONE ALLOGGI ERP

COMMITTENTE : COMUNE DI TOLENTINO

TAVOLA :

6B

INTEGRAZIONE

PROGETTISTI INCARICATI :

Geom. SERGIO MACCARI
Via Francesco Filelfo n. 14 - Tel. 3355246874
62029 TOLENTINO (MC)
c.f. MCC SRG 60M24 L191R
e - mail: tol.sergiom@gmail.com


TIMBRO E FIRMA

STATO RIFORMATO - IMPIANTO ELETTRICO SOFFITTO


SCALA :

DATA : Maggio 2018


| LEGENDA ELETTRICA | |
|------------------------------------|--------------------------------------|
| Composizione dei dati dal progetto | |
| | Quadro app da 12 moduli |
| | Commutatore, 1 poli |
| | Commutatore, Due vie 1-poli |
| | Lampada a parete |
| | Linea FM a parete/ pavimento |
| | Luce d'emergenza |
| | pulsante a tempo scale |
| | SCATOLA DI CONNESSIONE E DERIVAZIONE |

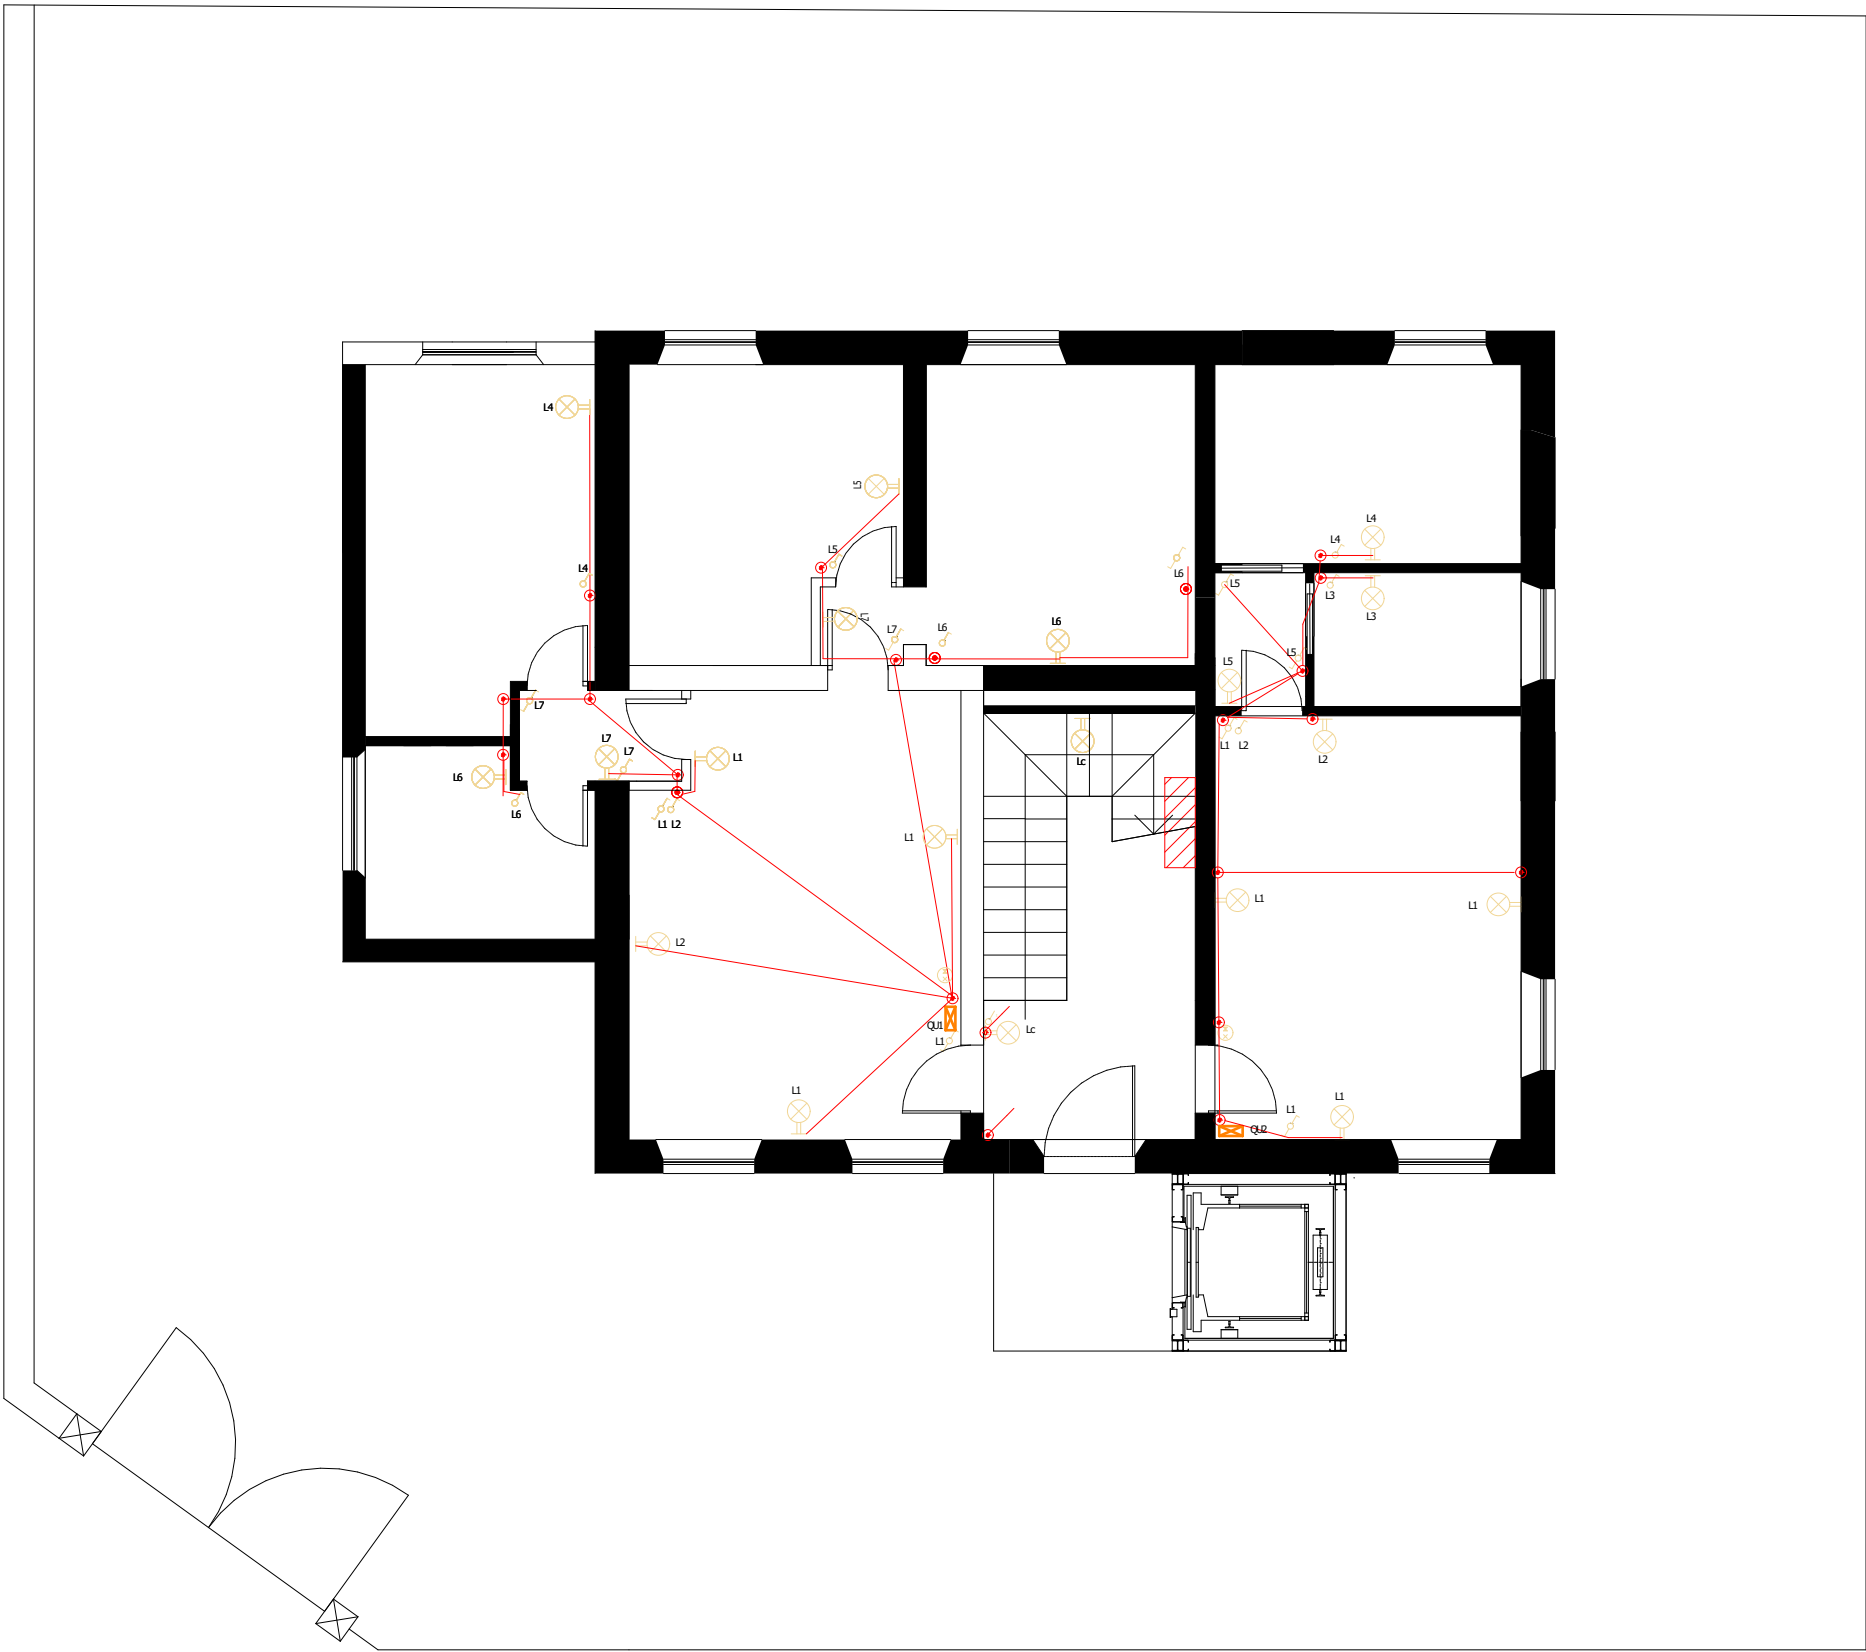


PIANTA LIVELLO 0

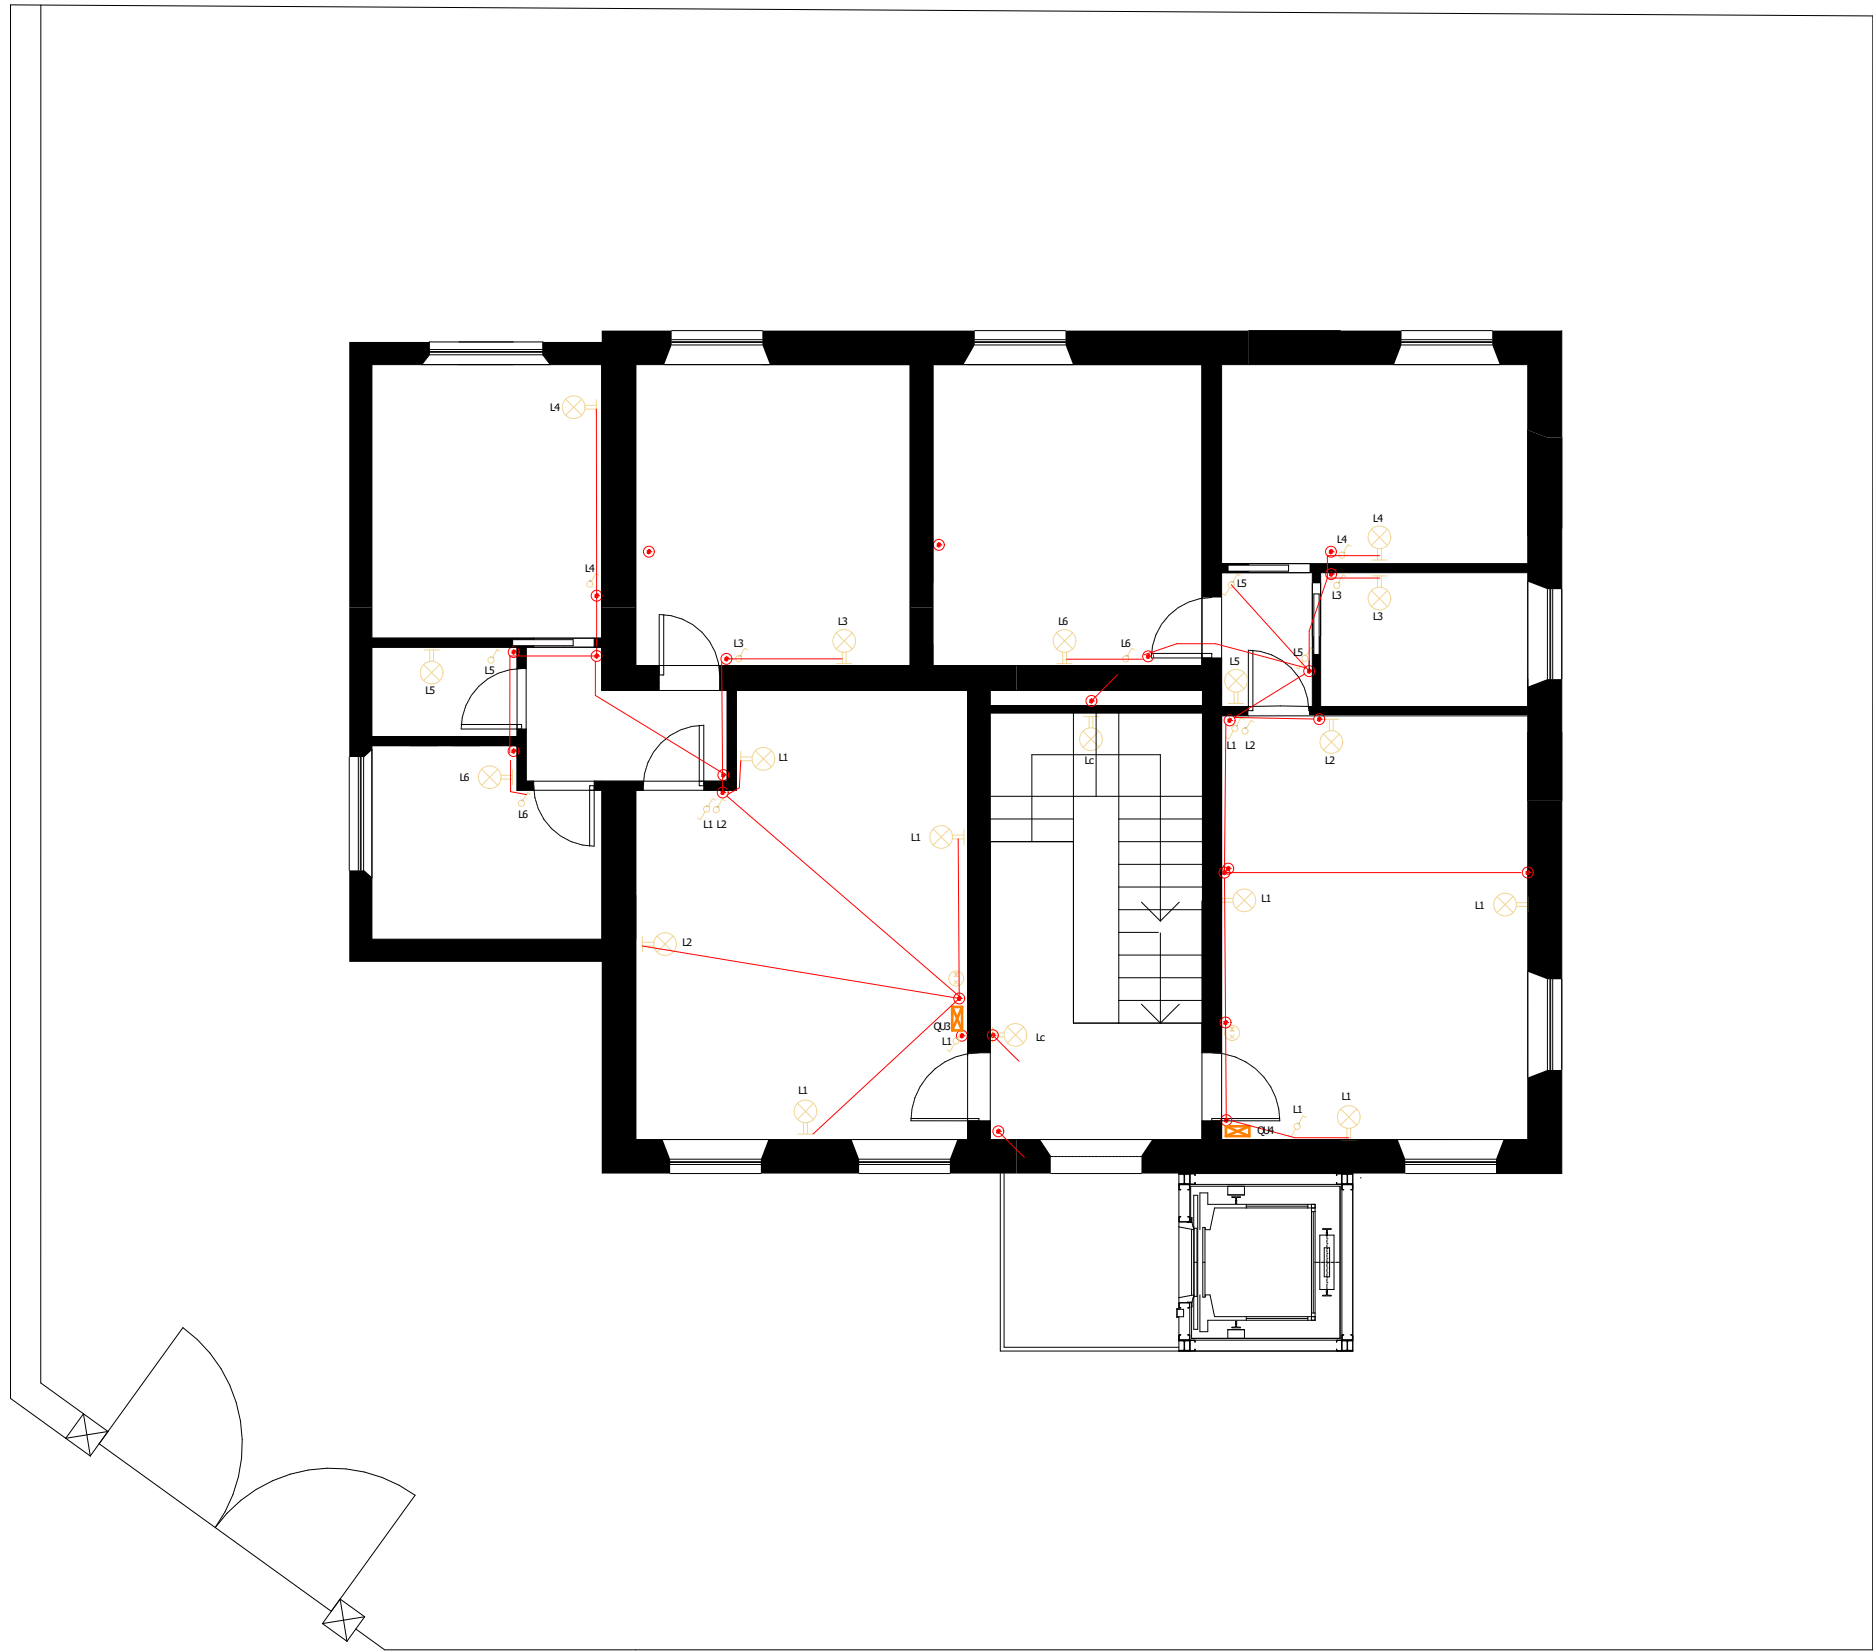

PIANTA LIVELLO 1

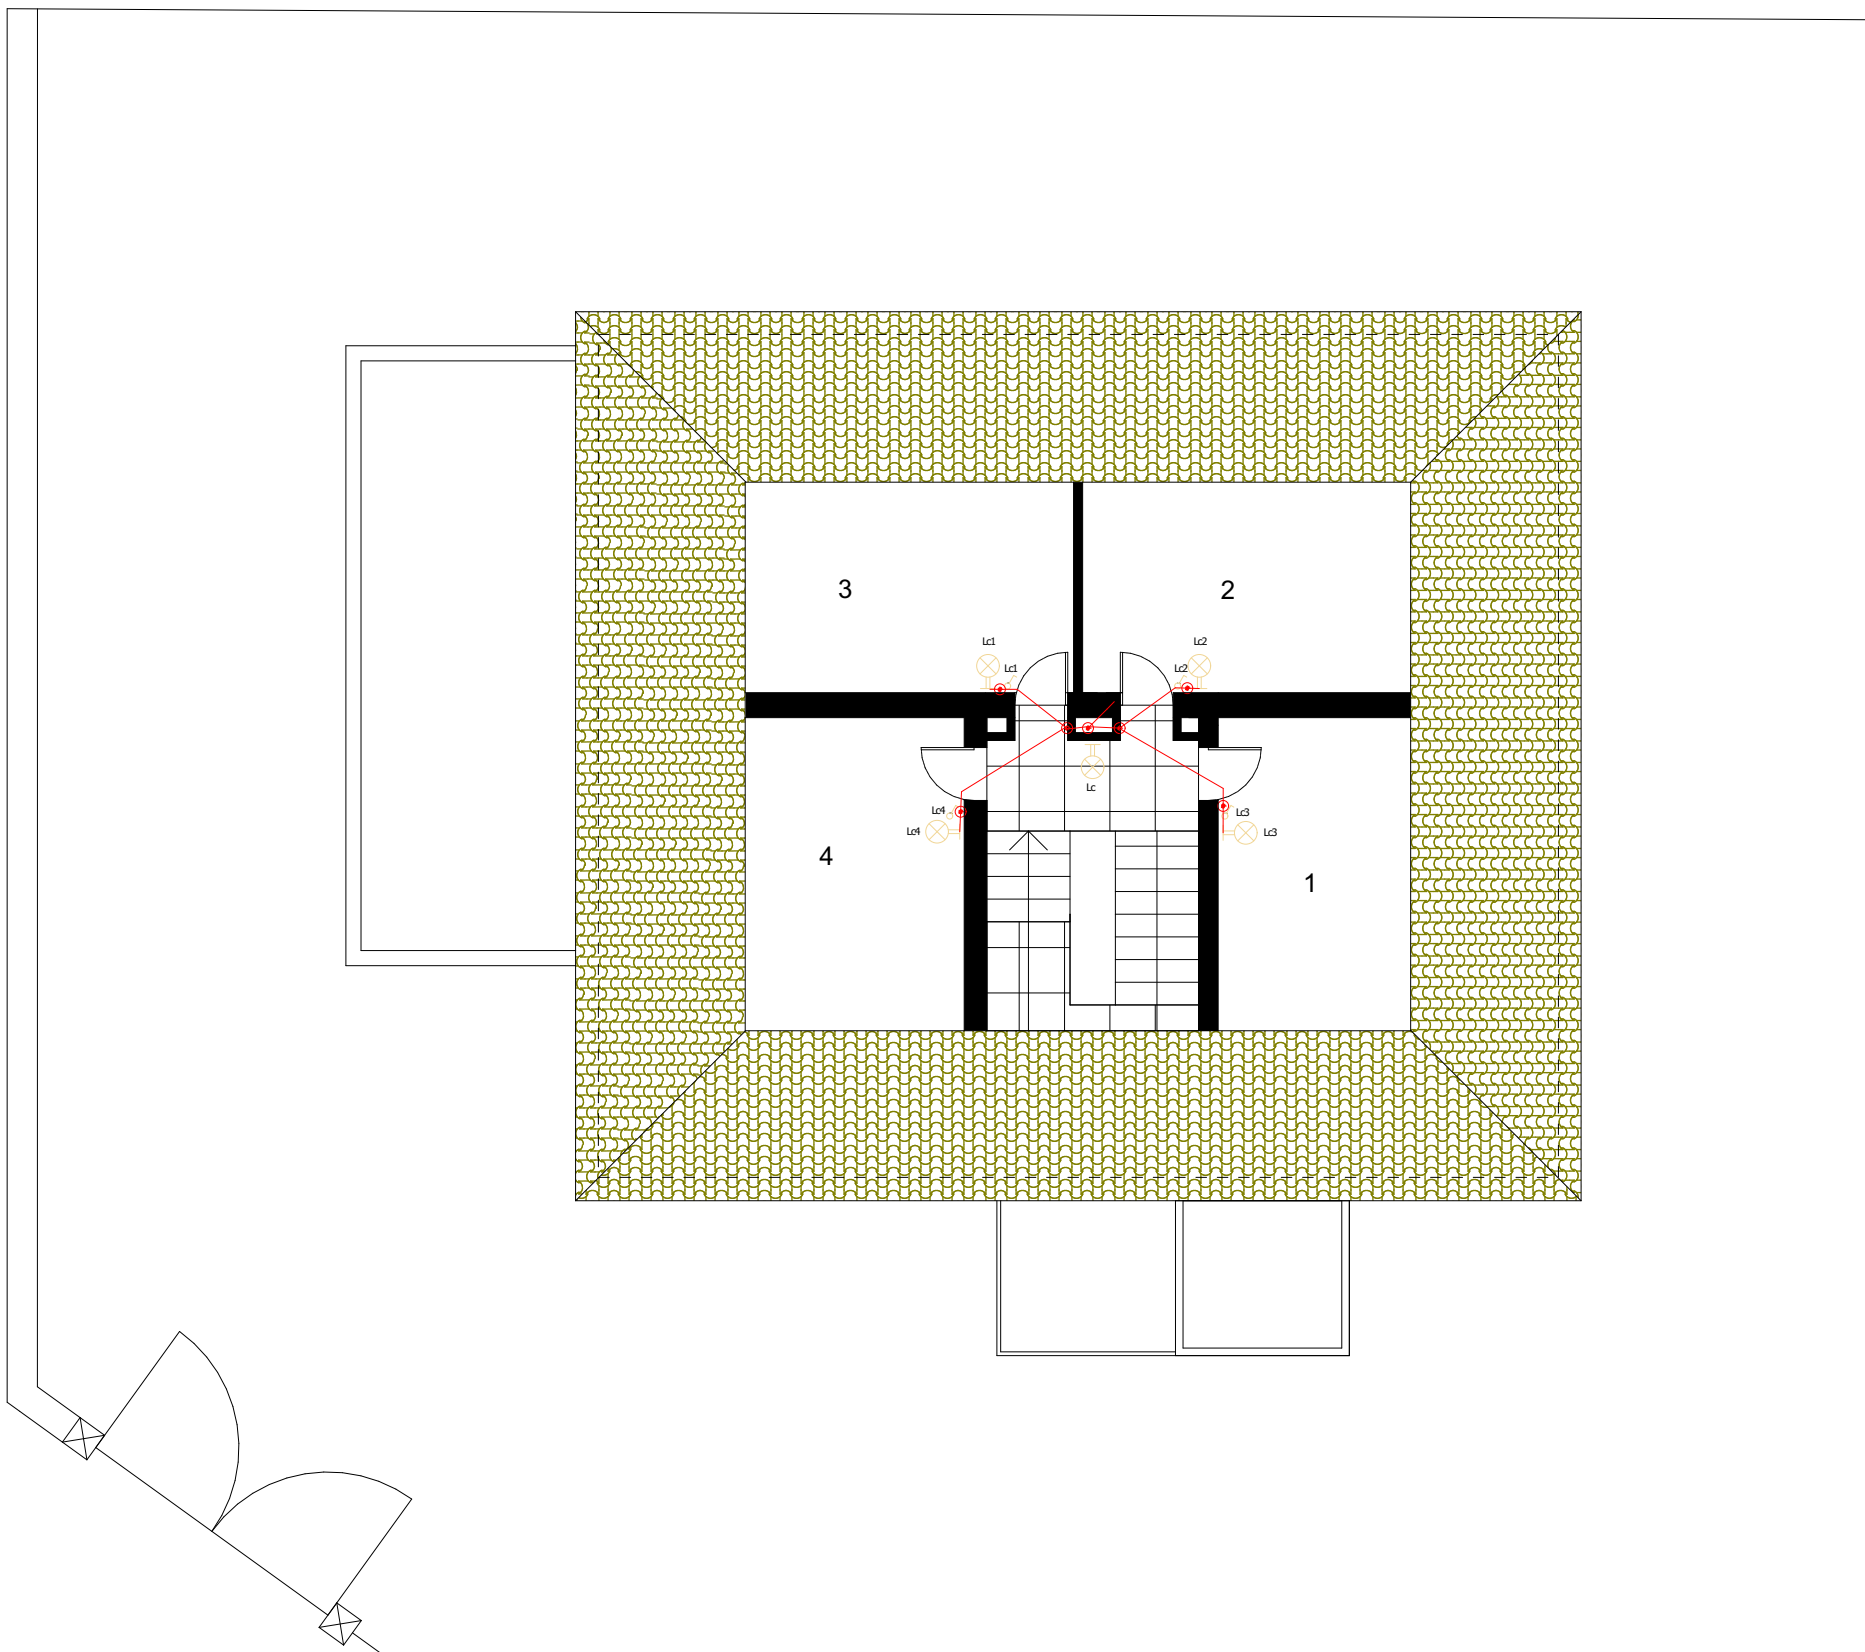

PIANTA LIVELLO 2

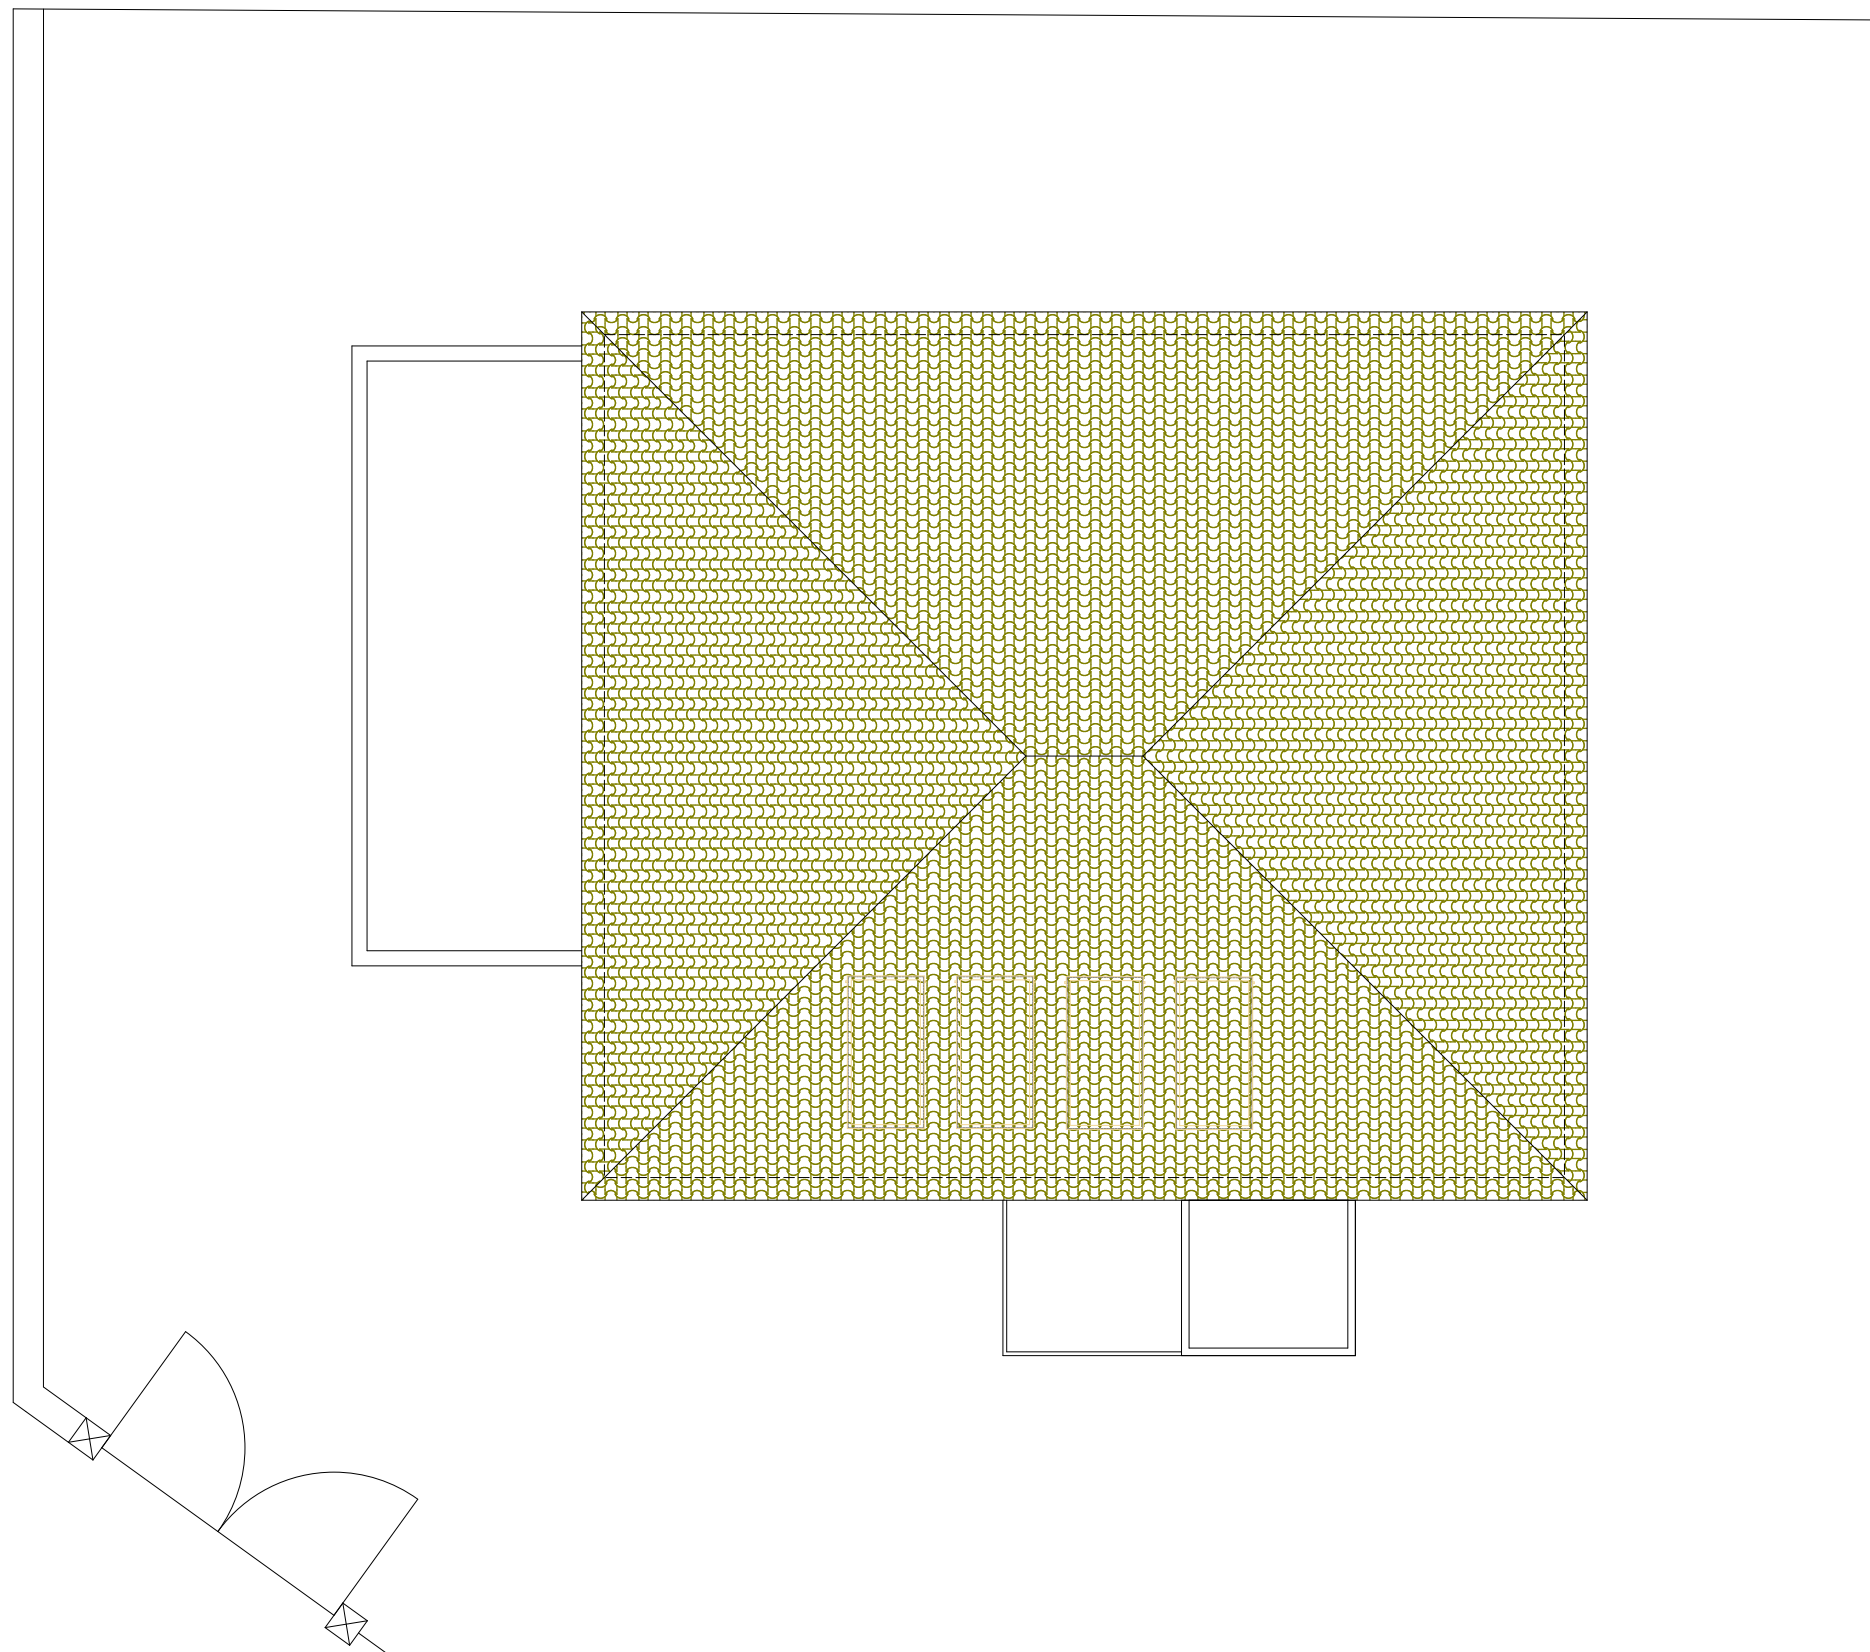

PIANTA COPERTURA