



Comune di Tolentino

PROVINCIA DI MACERATA



OGGETTO : RICOSTRUZIONE PUBBLICA - SISMA 2016 – OCSR 27/2017 – MISURE IN MATERIA DI RIPARAZIONE DEL PATRIMONIO EDILIZIO PUBBLICO SUSCETTIBILE DI DESTINAZIONE ABITATIVA - OPERE DI RISTRUTTURAZIONE EDIFICIO "EX SCUOLA PATERNO" PER REALIZZAZIONE ALLOGGI ERP

COMMITTENTE : COMUNE DI TOLENTINO

TAVOLA :

6C

INTEGRAZIONE

PROGETTISTI INCARICATI :

Geom. SERGIO MACCARI

Via Francesco Filelfo n. 14 - Tel.

3355246874

62029 TOLENTINO (MC)

c.f. MCC SRG 60M24 L191R

e - mail: tol.sergiom@gmail.com

TIMBRO E FIRMA

SCALA :

-

DATA :

Maggio 2018


STATO RIFORMATO - IMPIANTO IDRICO

Legenda simboli dal progetto


	Zona contatori sottoscala
	Bidet
	Cucina a gas
	Lavadino rettangolare
	Lavandino ovale
	Lavastoviglie
	Linea - Acqua calda
	Linea - Acqua fredda
	Piatto doccia (profondo)
	Tazza del gabinetto
	Tubi presa 75 (L. 2000)
	Tubi presa 110 (L. 1000)
	CALDAIA 24kW

NOTE:


- sanitari Wc e bidet sospesi
  - allaccio linea acqua dal collettore con tubazione isolata
  - linea del contatore in multistrato Ø22
  - produzione acqua calda con scdla acqua elettrico da 80 litri
  - Stacchi dal collettore ai terminali sanitari Ø16 multistrato (isolato per linea calda)
  - Tubazioni interne a pavimento;
  - Scarichi in PVC serie pesante con i seguenti diametri:
    - Lavabi DN40
    - Piatta doccia DN110
    - Vaso e cassetta DN110
    - Doccia DN40
- La colonna di scarico deve proseguire per più di 30cm dalla copertura piana

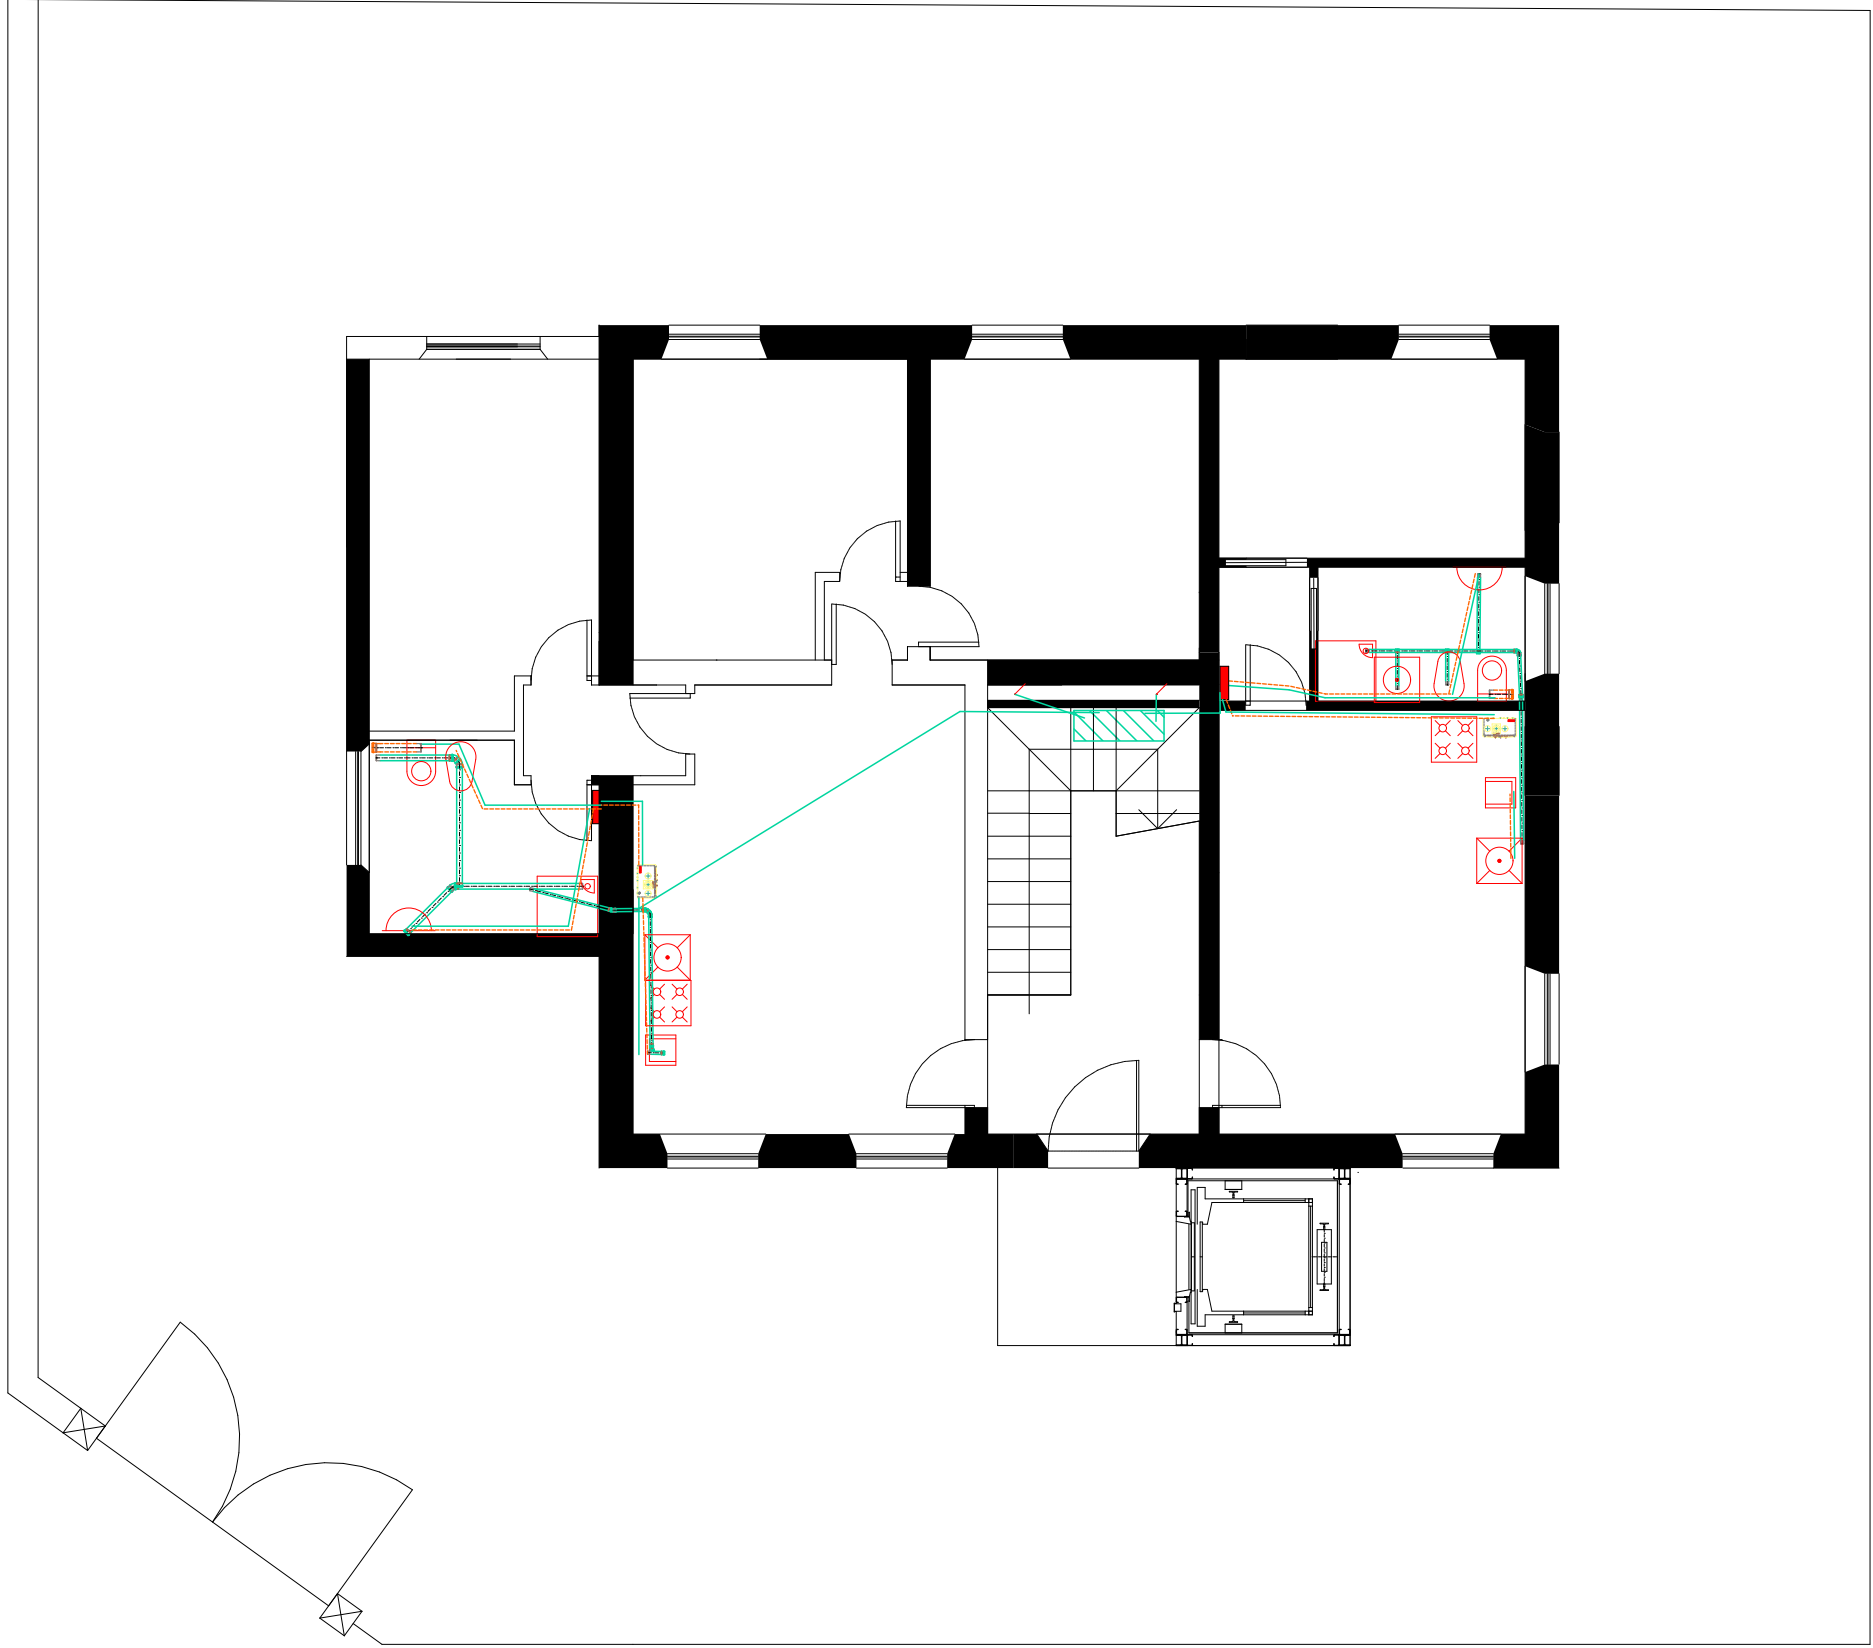


PIANTA LIVELLO 0

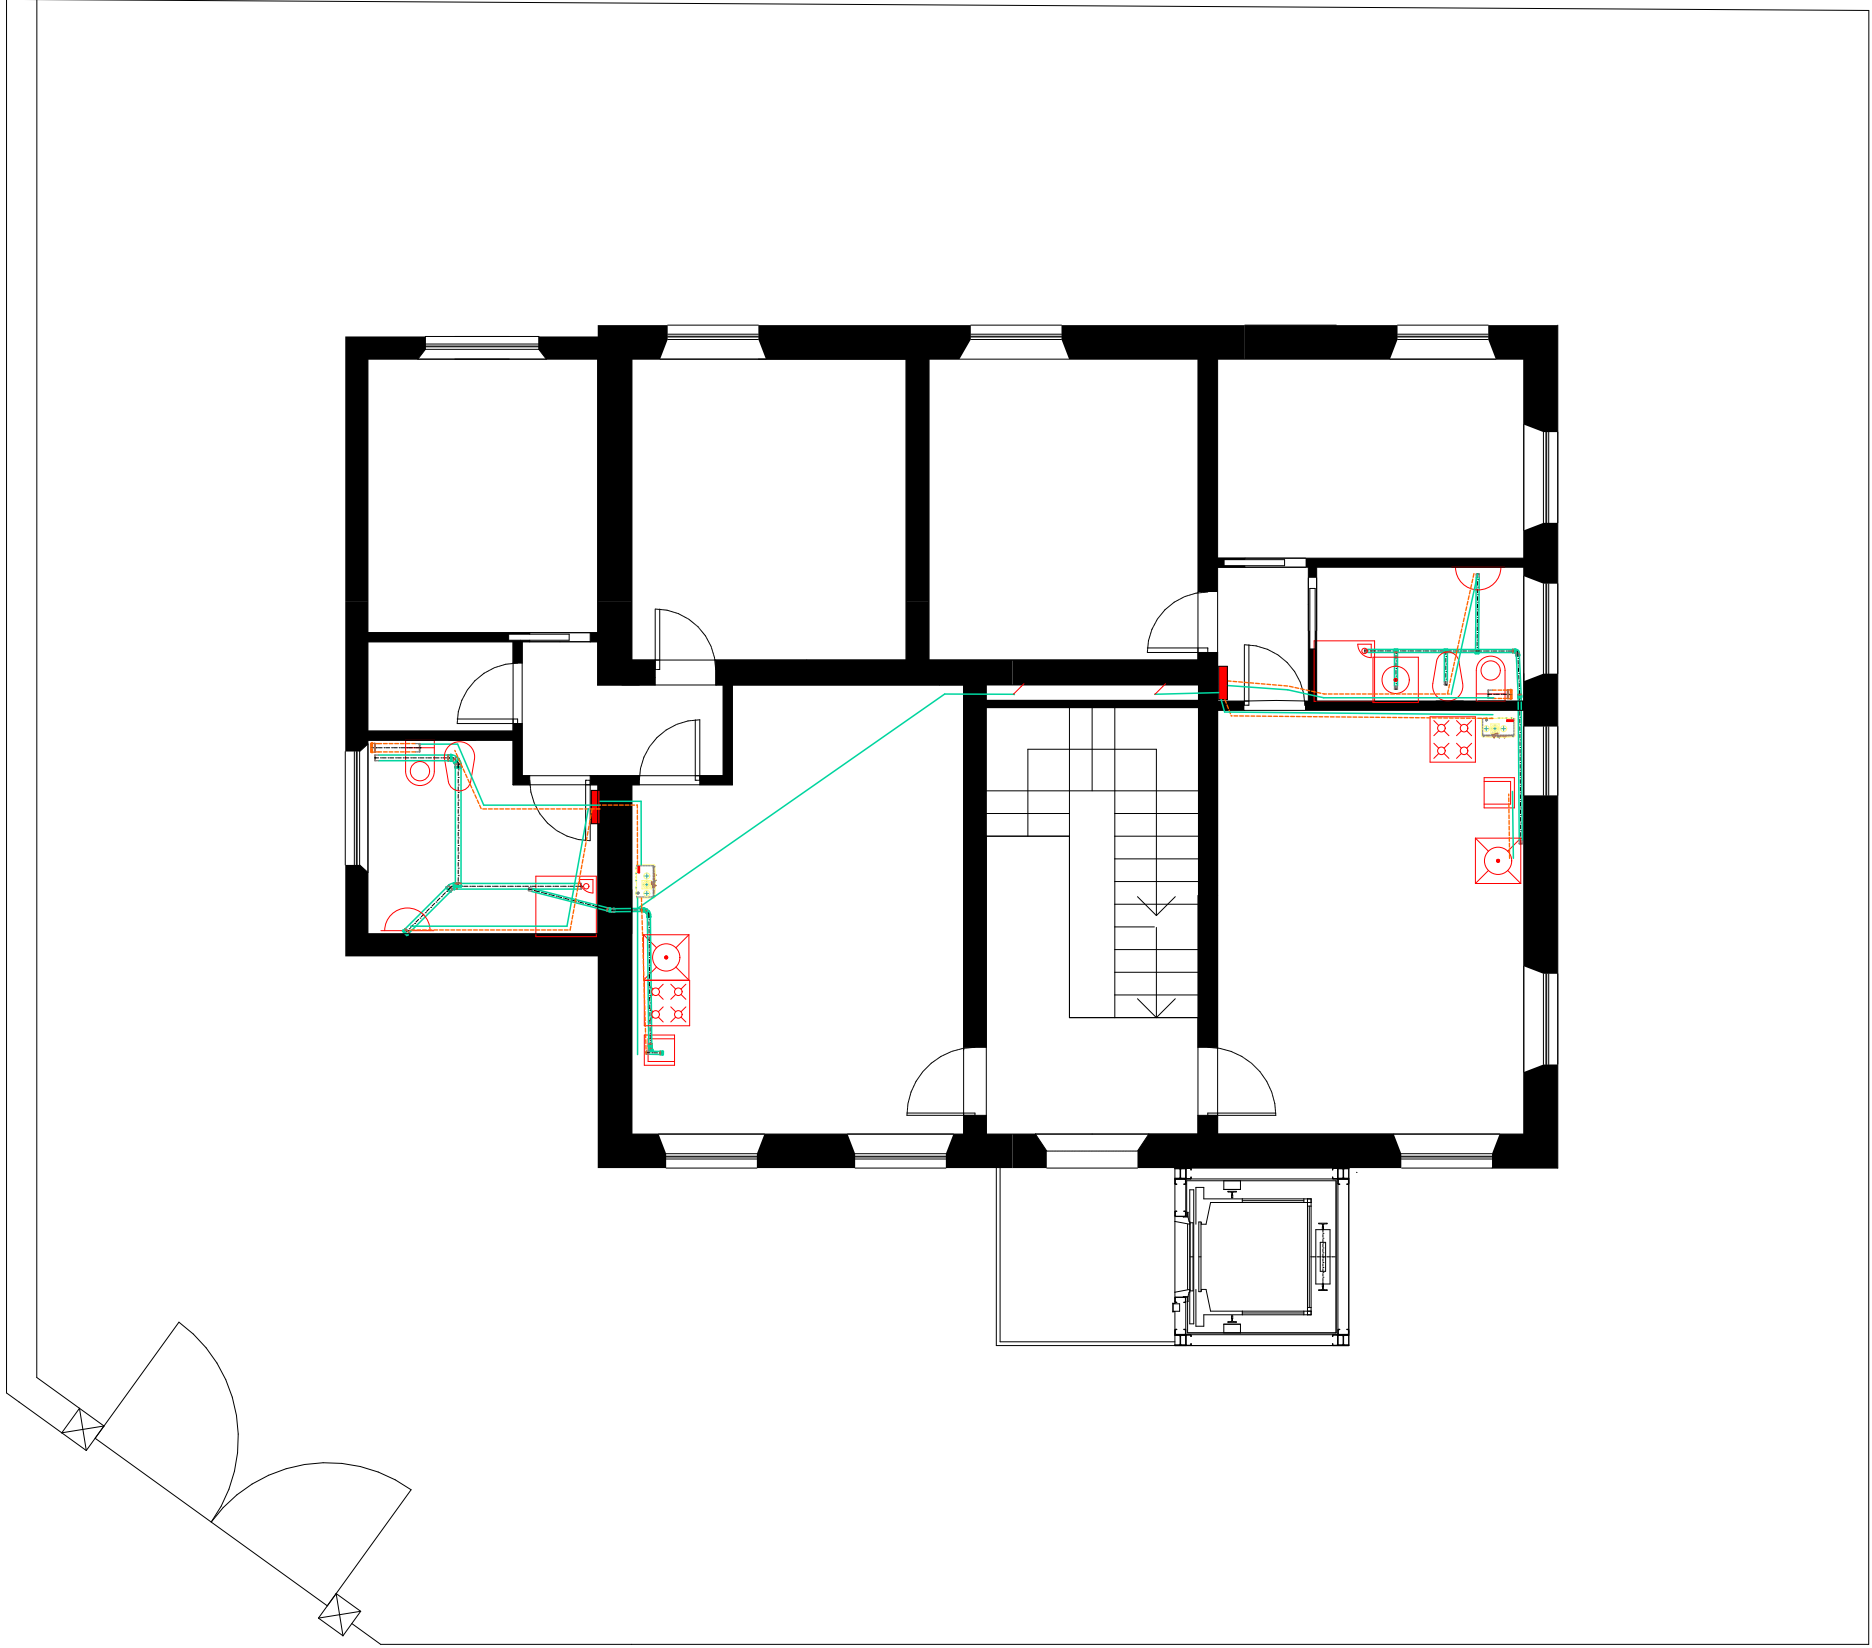

PIANTA LIVELLO 1

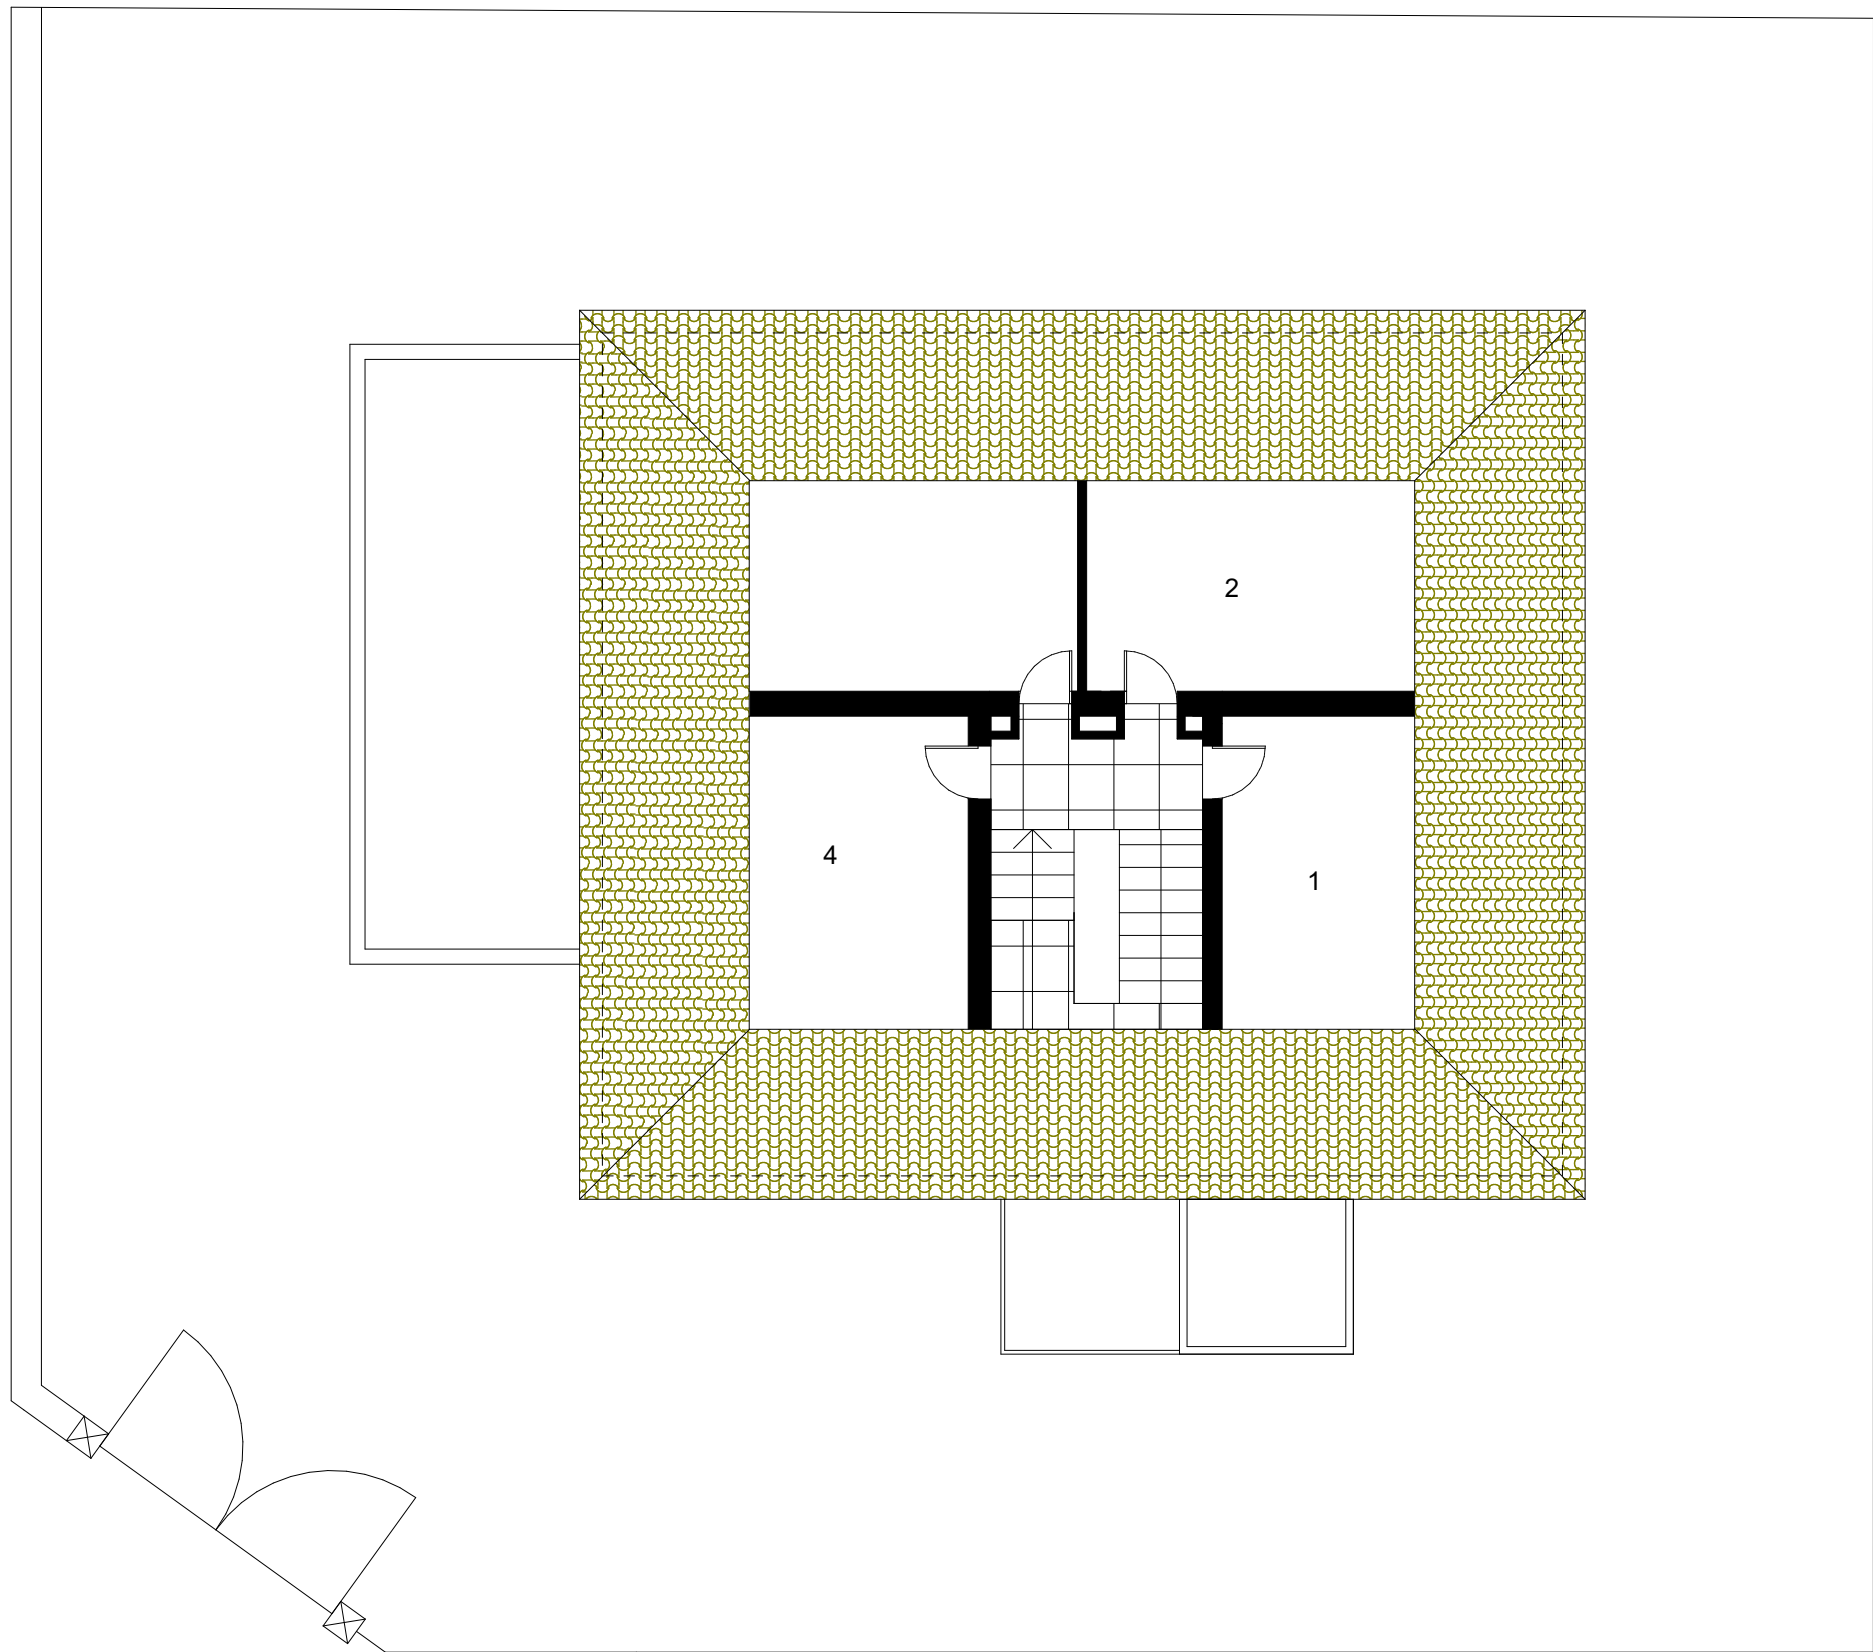

PIANTA LIVELLO 2

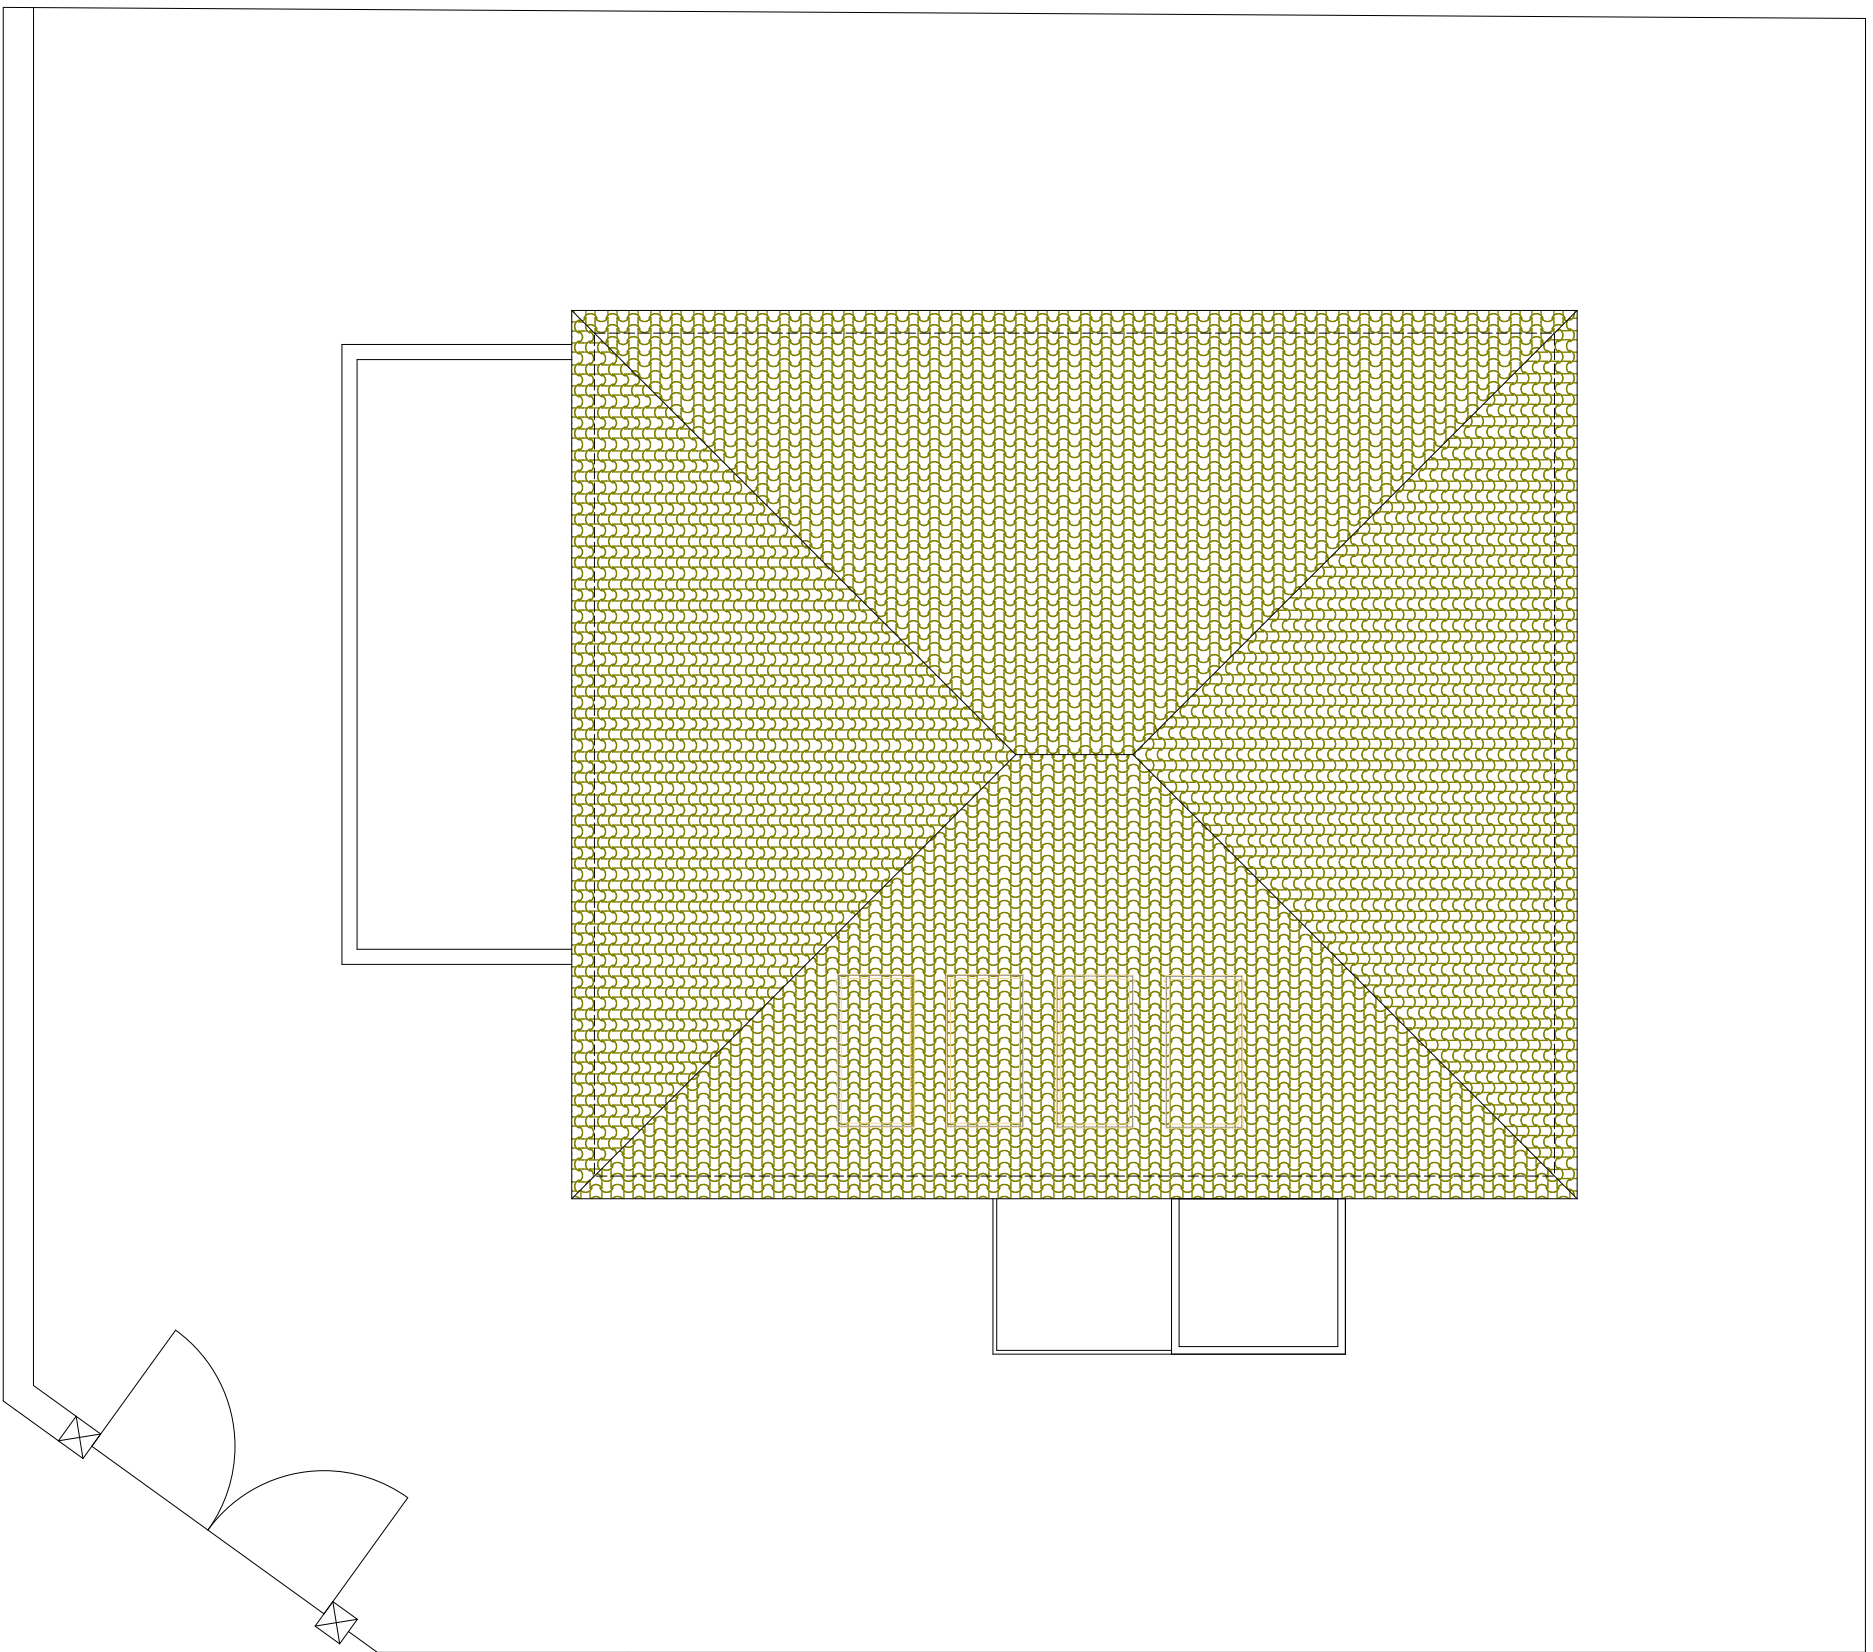

PIANTA COPERTURA