



COMUNE DI MACERATA	
PROVINCIA DI MACERATA	
<p>STUDIO POMPEO CASTIGNANI ARCHITETTO</p> <p>VIA CORVA, 174 63018 PORTO S. ELPIDIO-AP TEL / FAX 0734.993915 P.IVA 01407090446</p>	<p>ARTICOLAZIONE DELLA NORMATIVA RELATIVA ALLE ZONE DI RECUPERO</p>
<p>COMMITTENTE</p> <p>Comune di Macerata</p>	<p>OGGETTO : ZHR "HELVIA RECINA"</p> <p>TAV. 1 - INQUADRAMENTO URBANO TAV. 2 - MORFOLOGIA DEL COSTRUITO TAV. 3 - DISTRIBUZIONE DEGLI USI TAV. 4 - CARATTERI DEGLI SPAZI APERTI TAV. 5 - INFORMAZIONI AGGIUNTIVE ZONE DI RECUPERO</p>
<p>IL TECNICO</p> <p>Arch. Pompeo Castignani</p>	
<p>COLLABORAZIONI</p> <p>Arch. Tamara Rogante Arch. Monia Ferroni Arch. Cinzia Guarneri</p> <p>Studio di Architettura Pompeo Castignani Via Corva, 174-63018 Porto Sant'Elpidio (AP)- tel./fax 0734. 993915</p>	<p>SCALA 1:2000 / 1:1000 / 1:500</p>

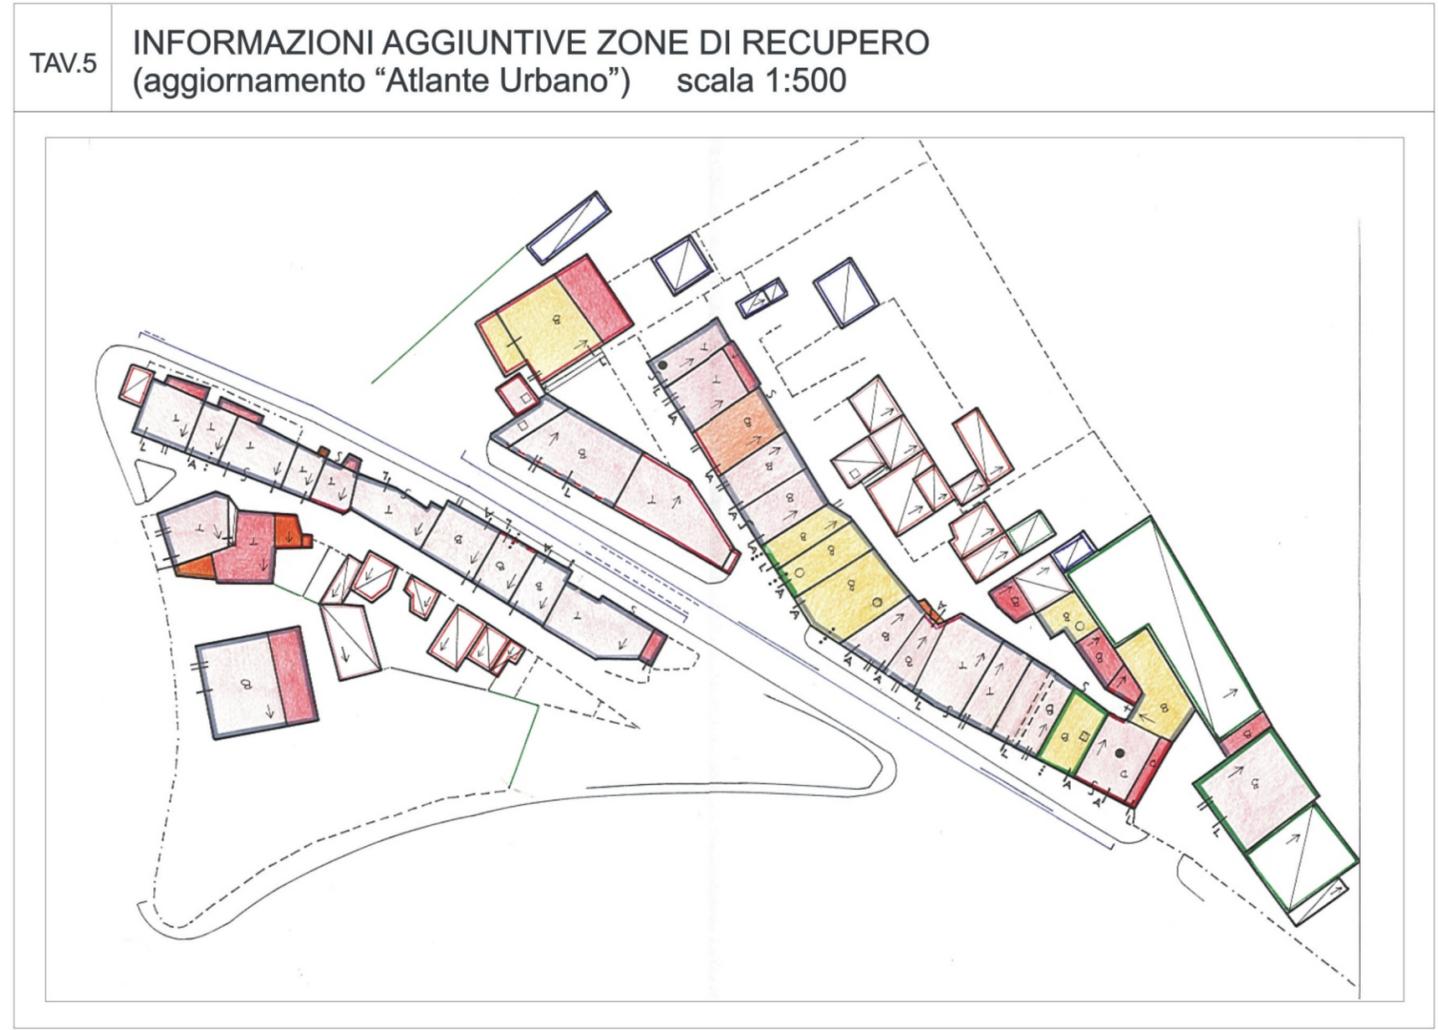

<p><b>INFORMAZIONI AGGIUNTIVE PER LE ZONE DI RECUPERO</b></p> <p><b>1. LIVELLO DI TRASFORMAZIONE EDILIZIA</b></p> <ul style="list-style-type: none"> <li>Edifici conservati allo stato originario</li> <li>Edifici trasformati</li> <li>Supplementari</li> <li>Edifici di ricostruzione di nuova edificazione</li> <li>Edifici di pregio architettonico</li> <li>Annessi in:</li> </ul> <p><b>2. STATO DI CONSERVAZIONE EDILIZIA</b></p> <ul style="list-style-type: none"> <li>Buono</li> <li>Intermedio</li> <li>Degradato</li> <li>Ridicolo</li> <li>Immerso</li> <li>Parzialmente immerso</li> </ul> <p><b>3. TIPO DI COPERTURA</b></p> <ul style="list-style-type: none"> <li>Plano</li> <li>Faldis</li> <li>Padiglione</li> <li>Altro - MX</li> </ul> <p><b>4. ANDAMENTO DELLA LINEA DI GRONDA</b></p> <ul style="list-style-type: none"> <li>Mattoni</li> <li>Pietra</li> <li>Intonaco - Chiaro</li> <li>Altroscuro</li> <li>Mattoni / Intonaco</li> </ul> <p><b>5. INFISSI</b></p> <ul style="list-style-type: none"> <li>Tipologia infissi esterni</li> <li>Paravento</li> <li>Spallone</li> <li>Angolare</li> <li>Grata</li> <li>Altra con vetro</li> <li>Altra con infissi</li> <li>Altra</li> </ul> <p><b>6. MATERIALE DEL PAREMMENTO</b></p> <ul style="list-style-type: none"> <li>Mattoni</li> <li>Pietra</li> <li>Intonaco - Chiaro</li> <li>Altroscuro</li> <li>Mattoni / Intonaco</li> </ul> <p><b>7. MANUFATTI ED ATTREZZATURE</b></p> <ul style="list-style-type: none"> <li>Attrezzature per la sosta delle persone</li> <li>Fontana, lavatoio, fonte</li> <li>Area di contenimento</li> <li>Area di ricovero</li> <li>Area in trasformazione (cantieri)</li> </ul> <p><b>MORFOLOGIA DEL COSTRUITO</b></p> <ul style="list-style-type: none"> <li>Altezza degli edifici - N° piani</li> <li>1</li> <li>2</li> <li>3</<li>50</li> </ul>	<p><b>CARATTERI DEGLI SPAZI APERTI</b></p> <p><b>B1. AREE DI PERTINENZA DEGLI EDIFICI PRIVATI</b></p> <ul style="list-style-type: none"> <li>1. SUOLO PERMEABILE</li> <li>2. SUOLO SEMIPERMEABILE</li> <li>3. SUOLO IMPERMEABILE</li> </ul> <p><b>B2. AREE DI PERTINENZA DEGLI EDIFICI PUBBLICI ED ALTRE AREE NON EDIFICATE</b></p> <ul style="list-style-type: none"> <li>B2.COMPLESSO RESIDENZIALE</li> <li>2. RESIDENZA</li> <li>3. RESIDENZA COLLETTIVA E/O TEMPORANEA</li> <li>4. RESIDENZA AGRICOLA</li> <li>5. ANNESSI ALLA RESIDENZA</li> <li>6. GARAGE</li> </ul> <p><b>A2. EDIFICI NON RESIDENZIALI</b></p> <ul style="list-style-type: none"> <li>A2.
---	---	---

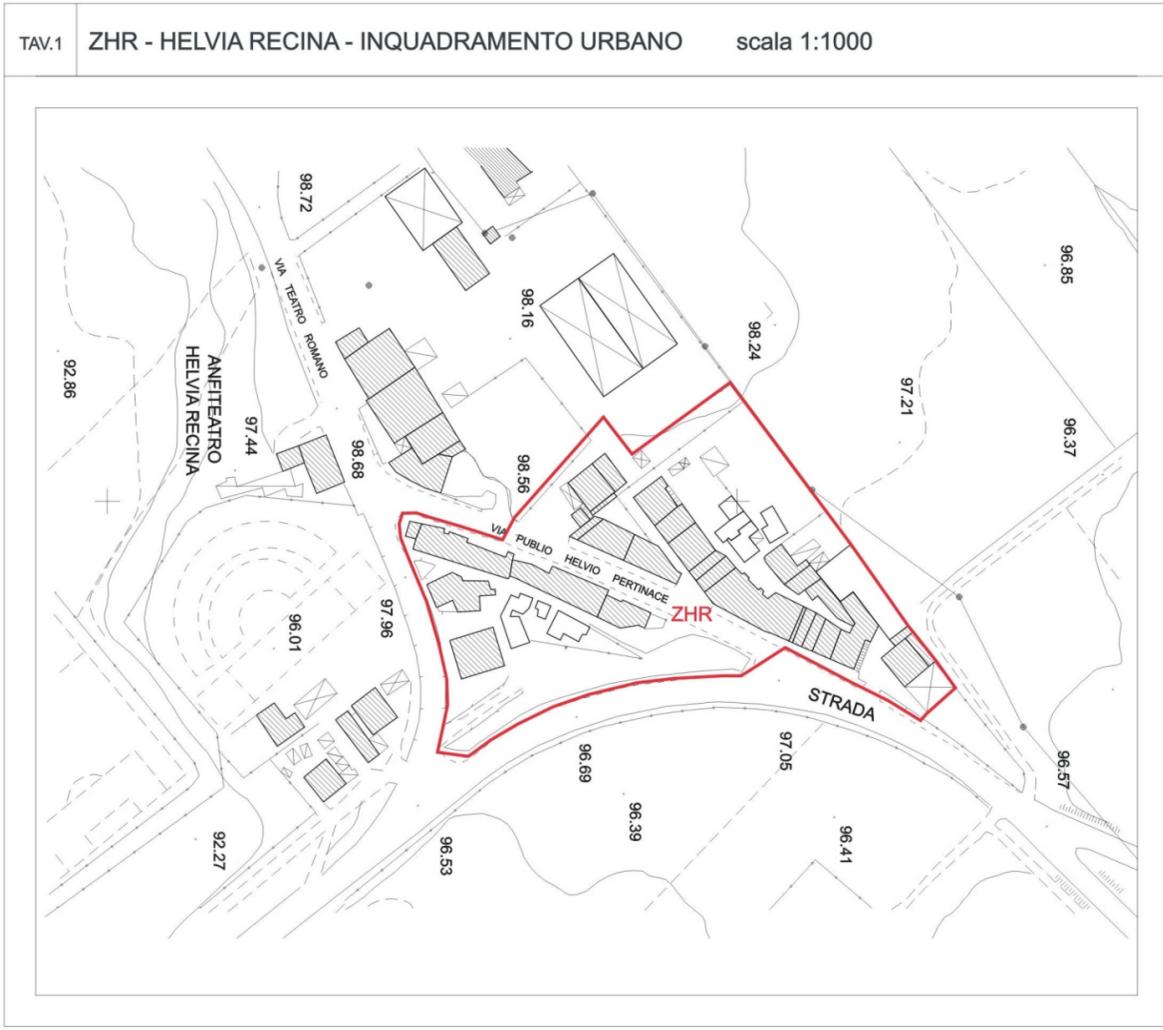