
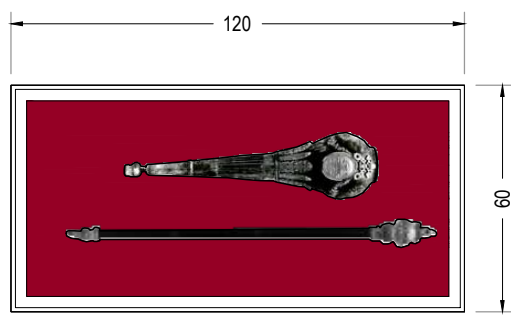



VETRINA  
V10

VETRINA A PAVIMENTO CON APERTURA AD ANTA 1400X700X1800  
BASAMENTO IN LAMIERA A TAVOLO  
CRISTALLO STRATIFICATO EXTRACHIARO  
CHIUSURE DI SICUREZZA  
REQUISITI VETRINA tenuta all'aria min. 1 ricambio aria / 10giorni

ALLESTIMENTI INTERNI:  
piano espositivo rivestito in tessuto  
pannello grafico con supporto metallico inclinato 400x100

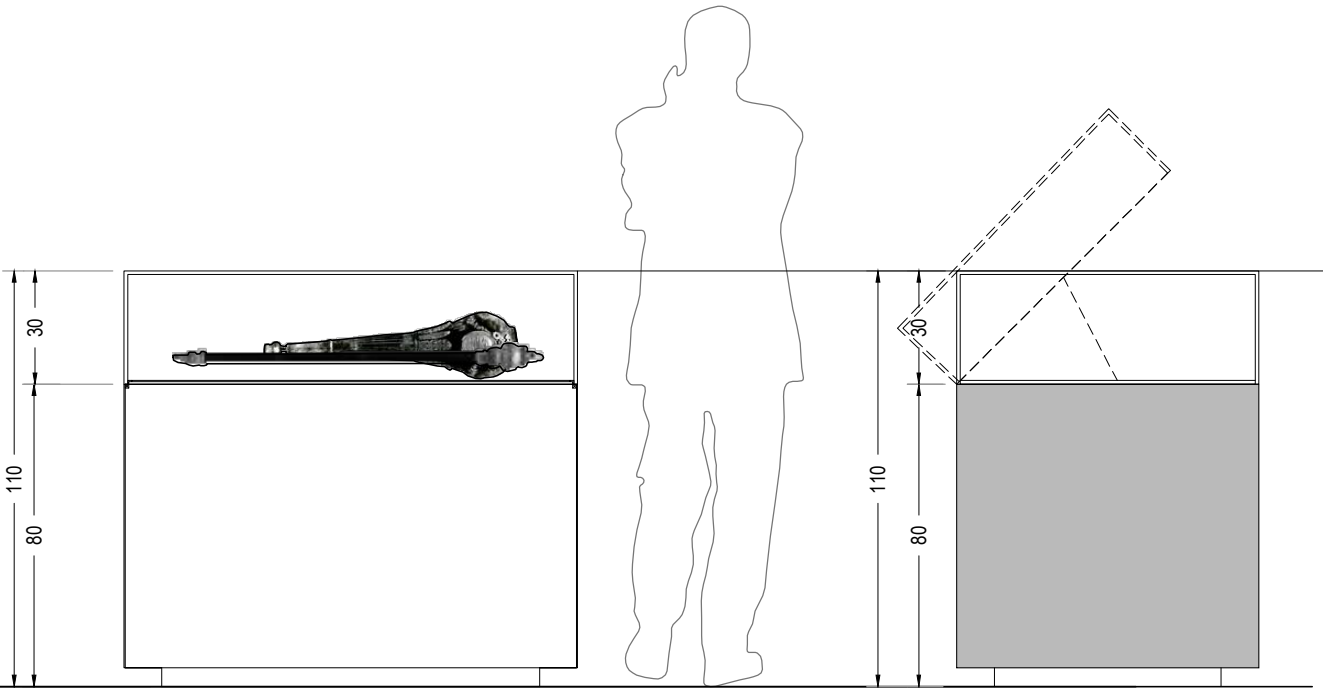



V02

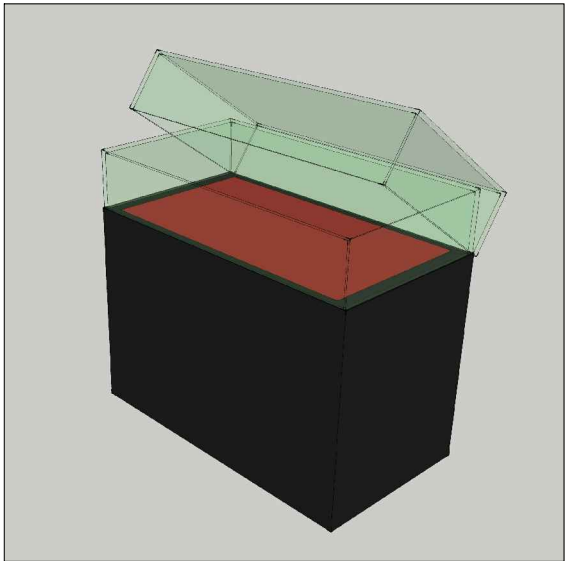


VETRINA  
V12

VETRINE A PAVIMENTO CON APERTURA AD ANTA SUI DUE FRONTI 800X2000X2000  
CRISTALLO STRATIFICATO EXTRACHIARO  
TOP IN CRISTALLO SENZA TELAIO  
CHIUSURE DI SICUREZZA  
REQUISITI VETRINA tenuta all'aria min. 1 ricambio aria / 10giorni

ALLESTIMENTI INTERNI:  
pannello portante centrale fisso con struttura e fodera sui due lati dotato di fissaggi a scomparsa  
n.2 mensole fisse in metallo e superficie con vetro stratificato diffusore e illuminazione interna  
pannello grafico sui due fronti con supporto metallico inclinato

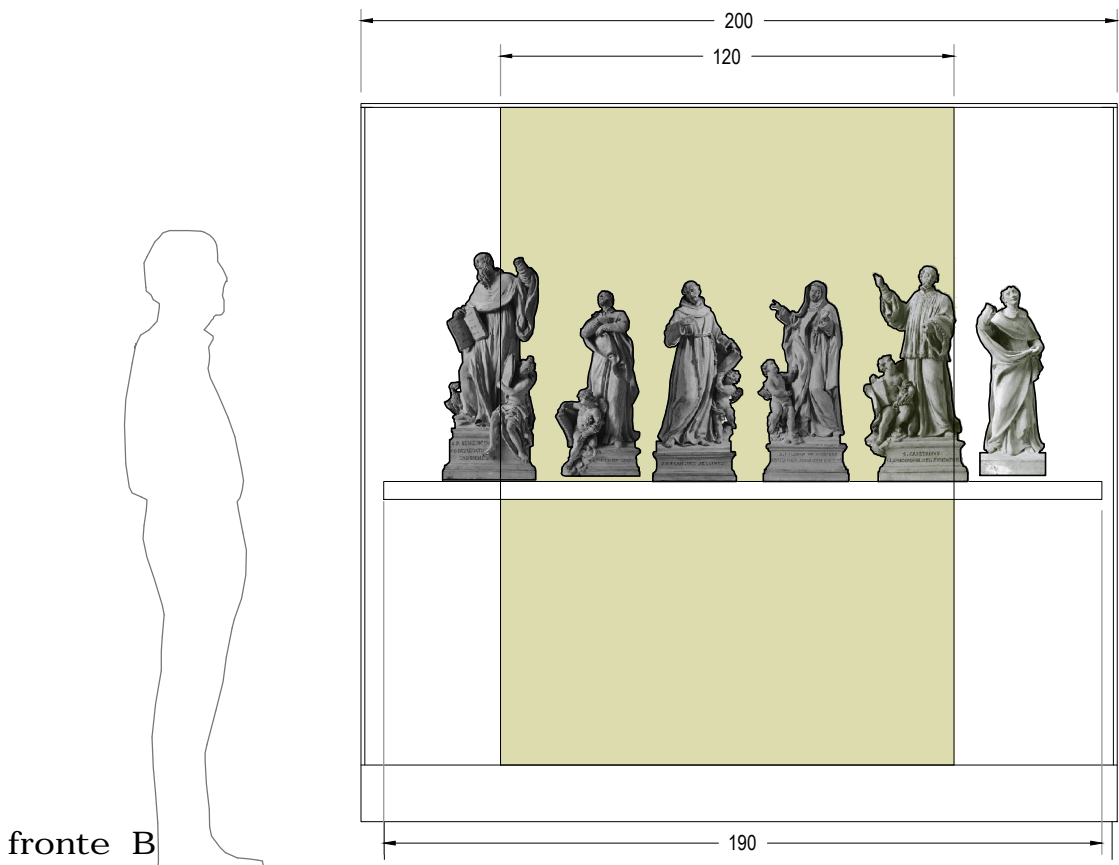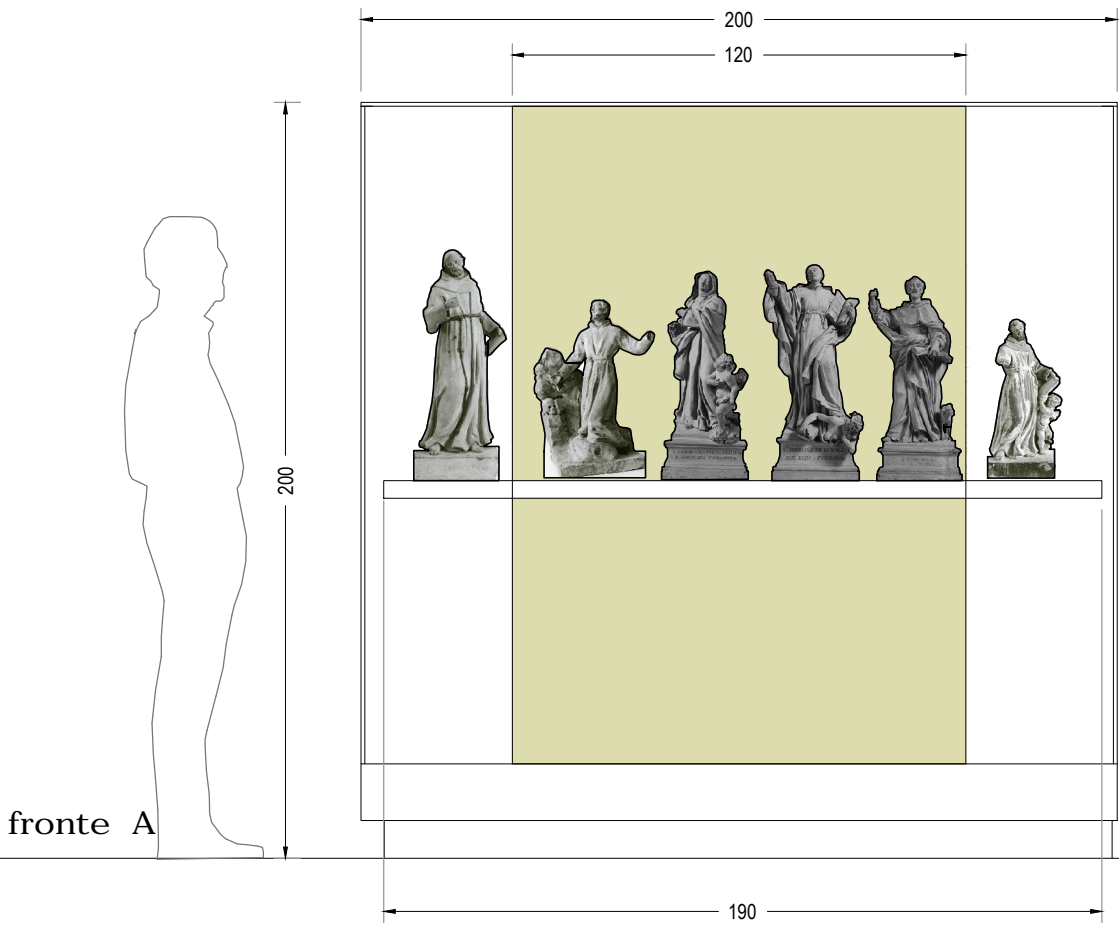


fronte B

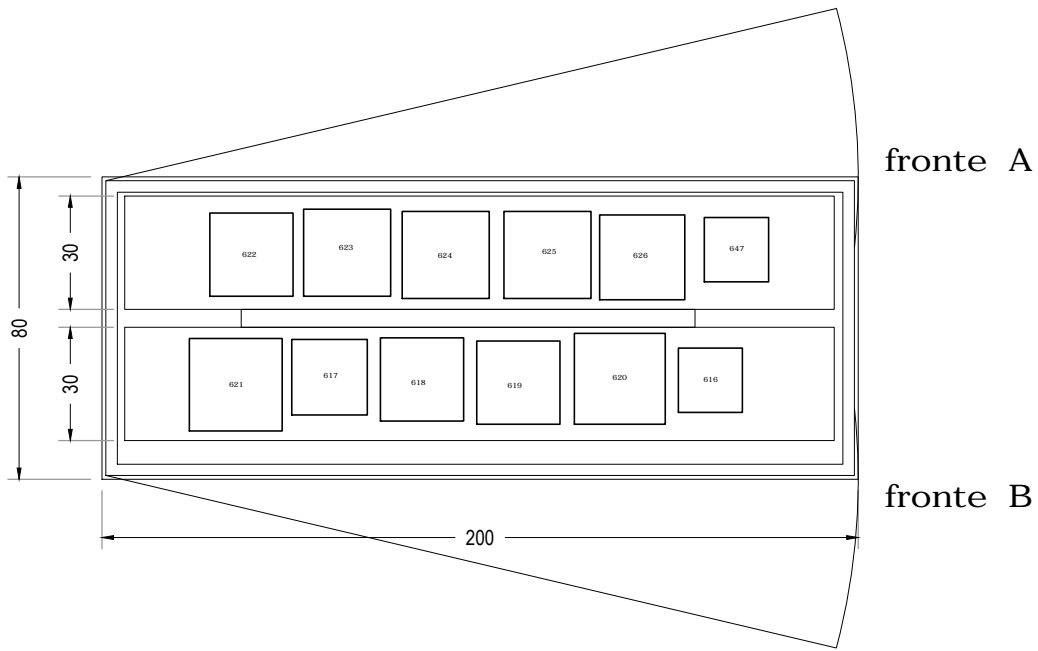

fronte A



fronte B

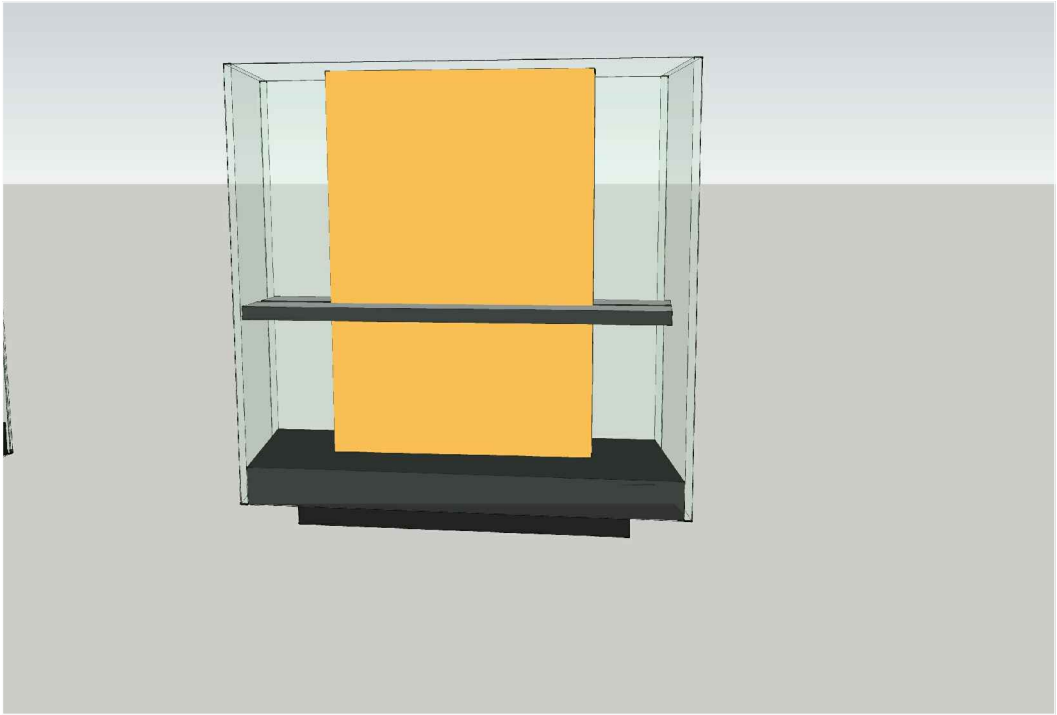


VETRINA  
V11

VETRINE A PAVIMENTO CON APERTURA AD ANTA SUI DUE FRONTI 800X1800X2000  
CRISTALLO STRATIFICATO EXTRACHIARO  
TOP IN CRISTALLO SENZA TELAIO  
CHIUSURE DI SICUREZZA  
REQUISITI VETRINA tenuta all'aria min. 1 ricambio aria / 10giorni

ALLESTIMENTI INTERNI:  
pannello portante centrale fisso con struttura e fodera sui due lati dotato di fissaggi a scomparsa  
n.2 mensole fisse in metallo e superficie con vetro stratificato diffusore e illuminazione interna  
pannello grafico sui due fronti con supporto metallico inclinato

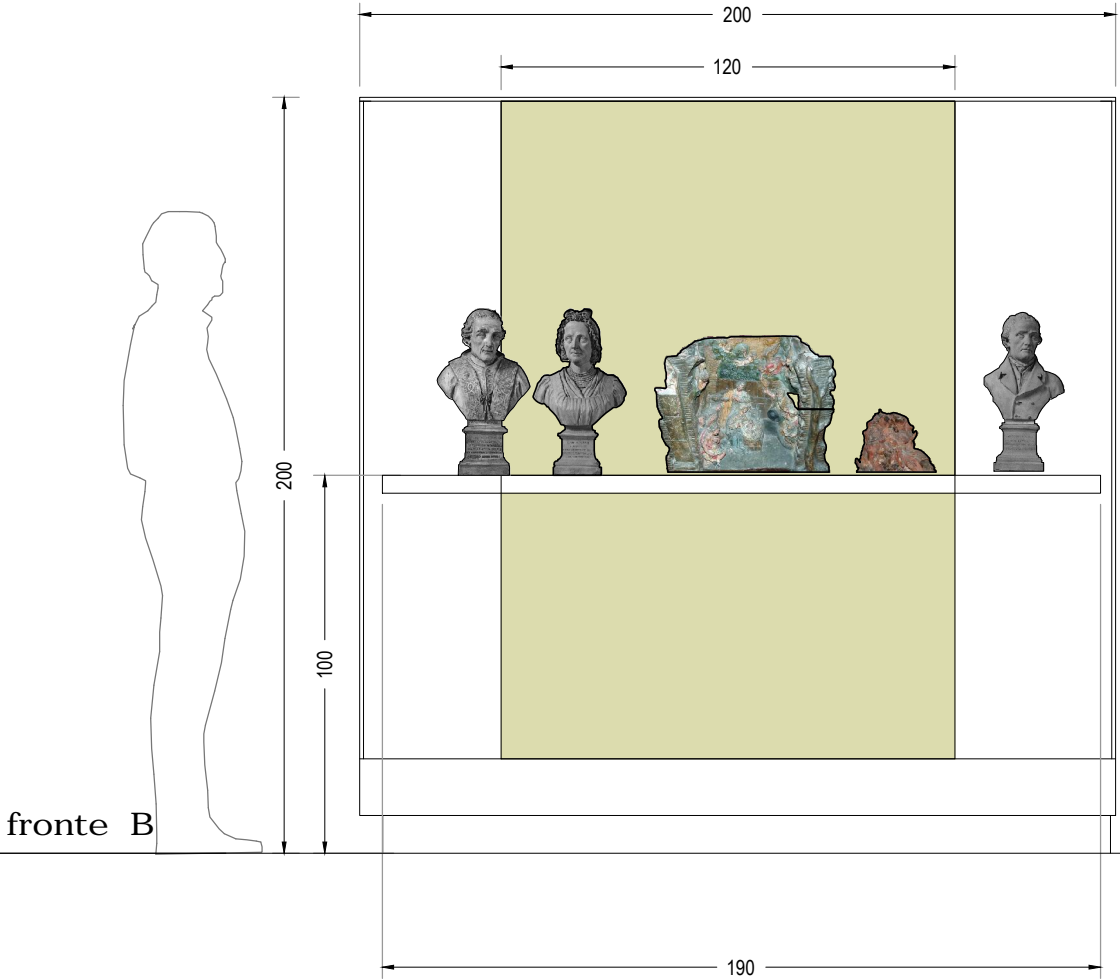
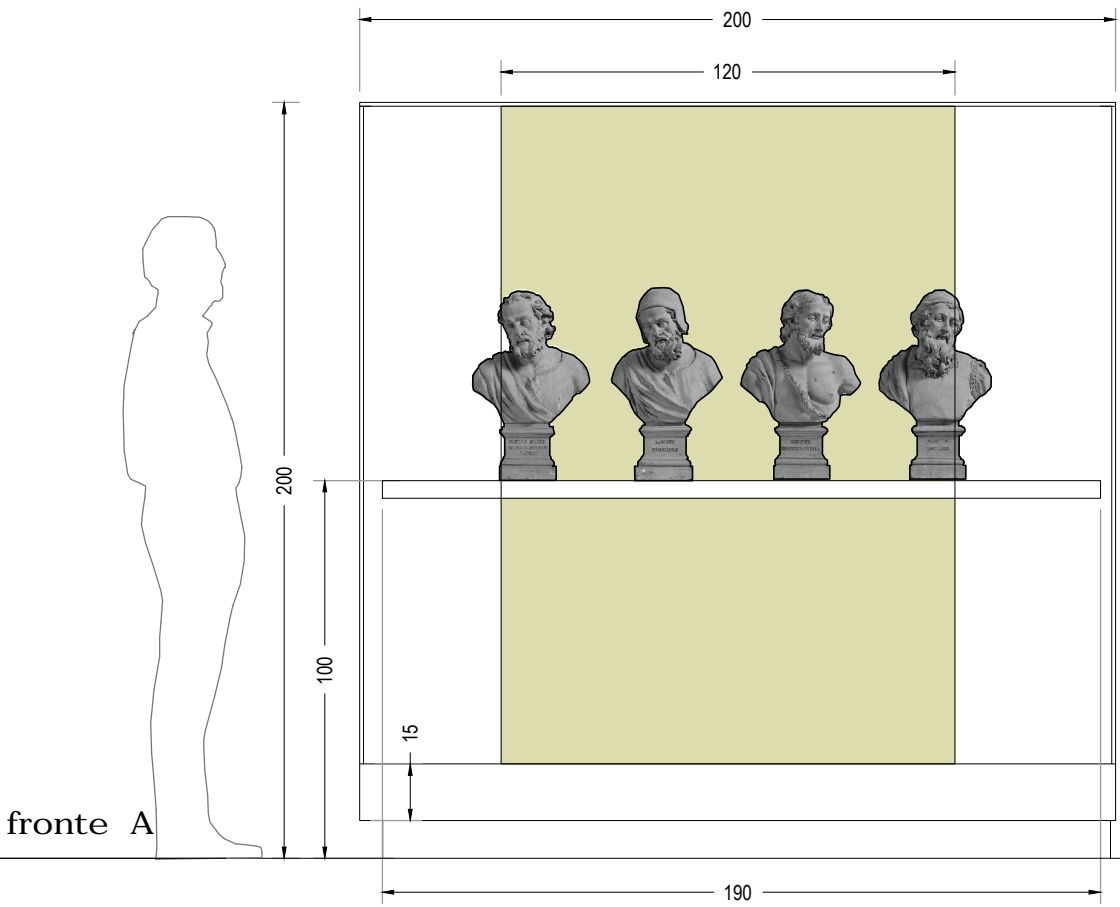


fronte B

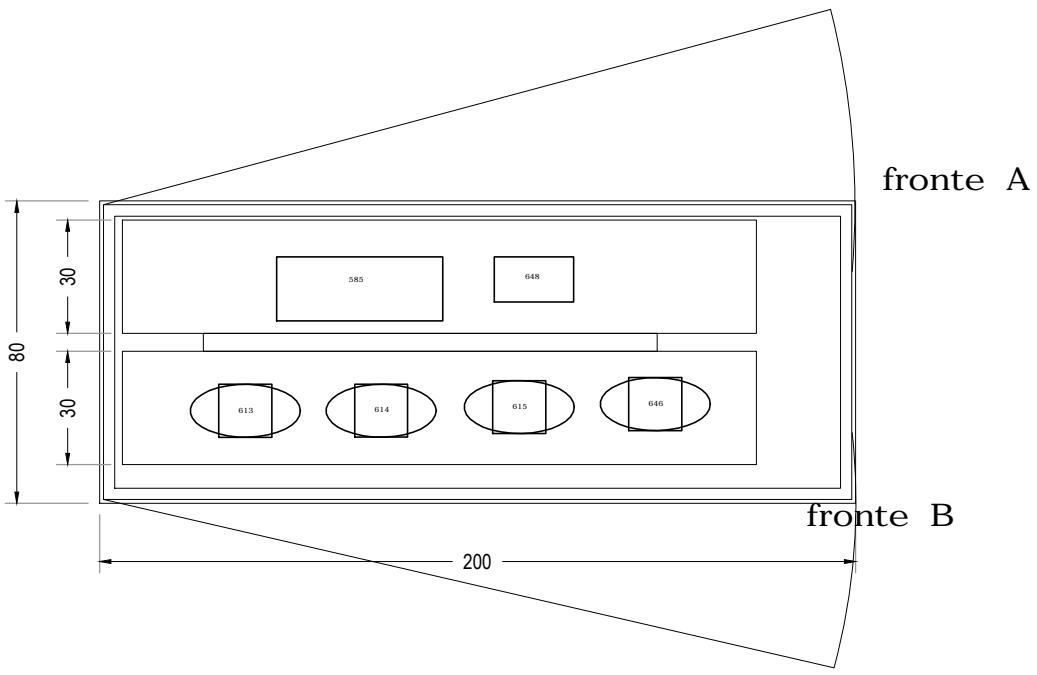

fronte A

fronte B

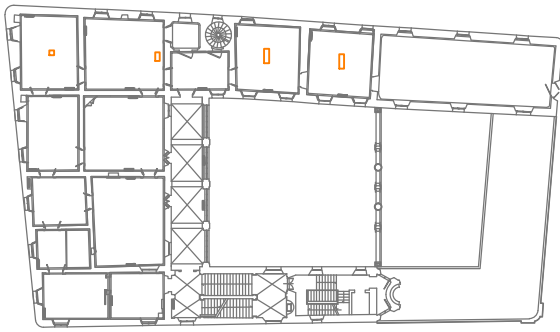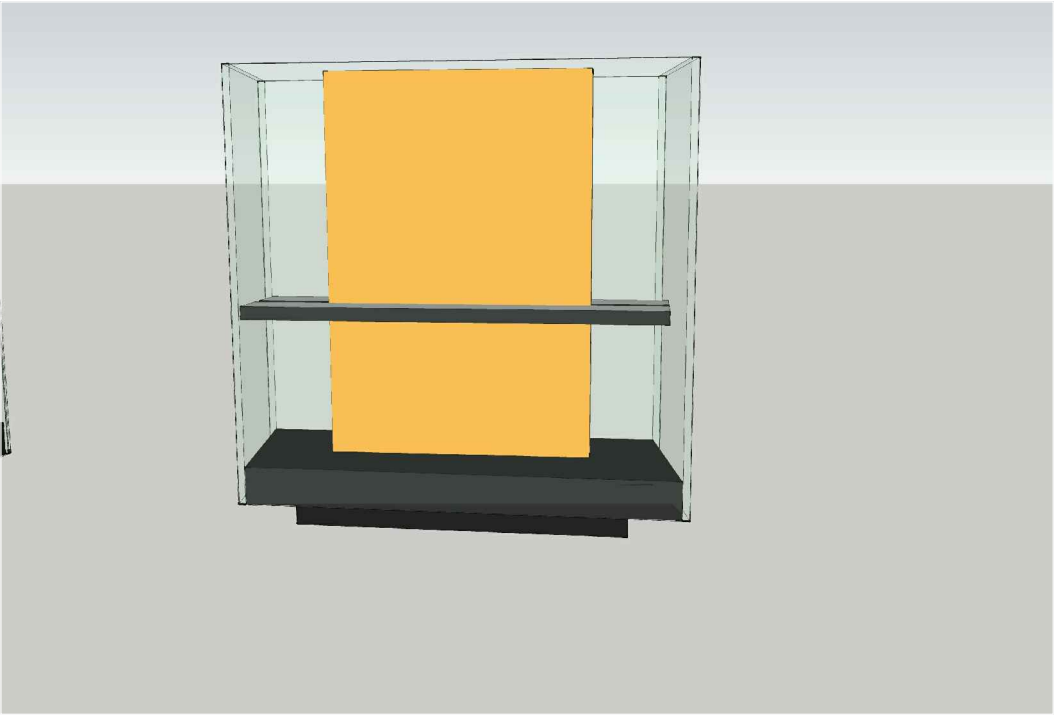

Le quote indicate nei disegni relative alle murature sono indicative e tutte le misure di costruzione dovranno essere verificate e rilevate sul posto.  
I testi e le immagini riportate nei disegni sono indicative e saranno oggetto di elaborazione grafica su indicazione della DL e con testi e immagini forniti dalla Direzione scientifica del Museo.  
I particolari costruttivi sono indicativi delle sole caratteristiche di finitura dei materiali e della tipologia dei nodi da realizzare.

Le vetrine dovranno avere cerniere non in vista adeguate al peso dell'anta senza cedimenti e sistemi idonei di guarnizione su tutto il perimetro di battuta.  
I cristalli dovranno essere di sicurezza ed extrachiarissimi di spessori adeguati alle misure dell'anta.  
Le serrature dovranno essere adeguate e non in vista.  
Gli apparati di illuminazione, dove previsti, dovranno essere a fibre ottiche con illuminatori esterni.  
tutte le costruzioni dovranno essere perfettamente integrate alle pannellature laterali previste nell'allestimento.

allestimento dei  
Musei Civici di  
Palazzo Buonaccorsi

Macerata

&&'@CHHC  
FUNZIONALE

committente COMUNE DI MACERATA  
di UraU' JVYH  
62100 macerata

responsabile del procedimento Ing. A. Fornarelli

titolo ALLESTIMENTO  
PINACOTECA

piano PIANO PRIMO  
oggetto VETRINE V08-V11

scala 1:20  
data luglio 2010  
rev REV luglio 2012

disegno E20A

progettista

amministratore Arch. C. Cigolotti

progetto museografico Arch. L. Schiavoni

ME  
[ ] [ ] [ ] [ ] [ ] [ ] [ ] [ ] [ ] [ ]  
museologica e museografica  
Piazza Medaglie d'Oro, 3  
20133 Milano  
tel. fax +39.02.5661094  
info@museumengineering.com  
www.museumengineering.com