
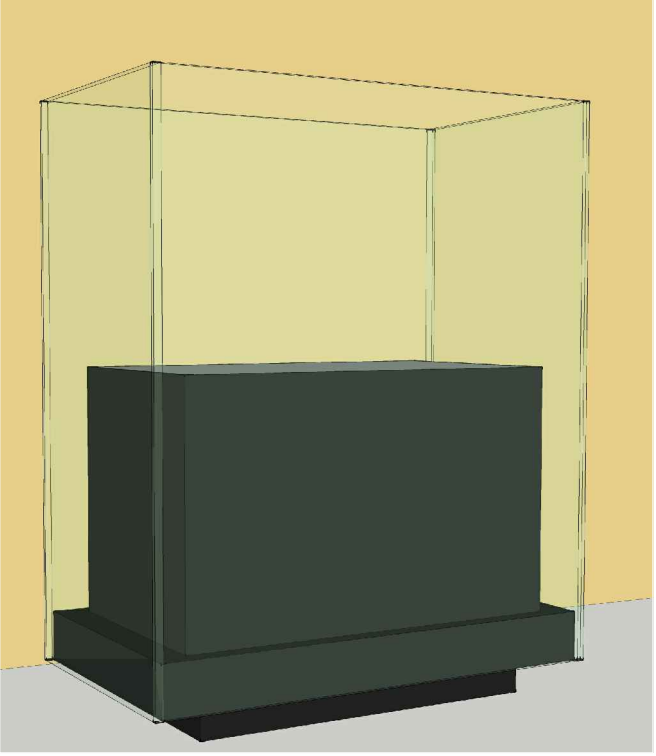
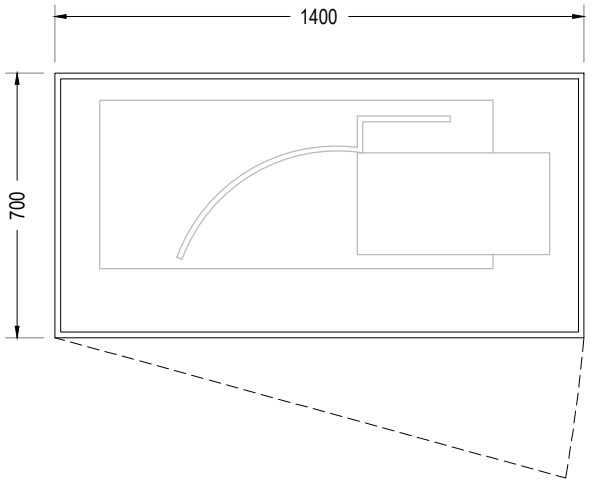


VETRINA
V07

VETRINA A PAVIMENTO CON APERTURA AD ANTA 1400X700X1800
CRISTALLO STRATIFICATO EXTRACHIARO
CHIUSURE DI SICUREZZA
REQUISITI VETRINA tenuta all'aria min. 1 ricambio aria / 10giorni


ALLESTIMENTI INTERNI:
basamento espositivo in metallo con piano rivestito in tessuto
pannello grafico con supporto metallico inclinato 400x100

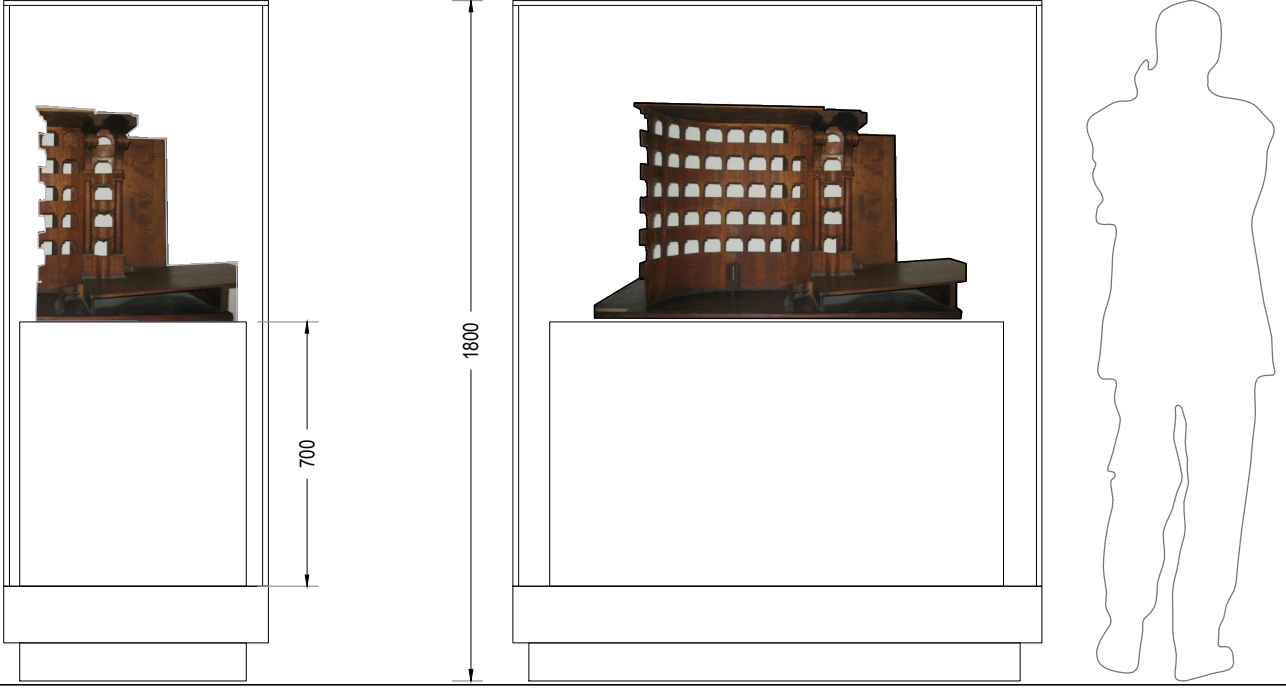

VETRINA
V08

PICCOLA TECA CON APERTURA A SOLLEVAMENTO MANUALE
DELLA SCATOLA IN VETRO 600X300X400
BASAMENTO IN LAMIERA
CRISTALLO STRATIFICATO EXTRACHIARO 6/7
CHIUSURE DI SICUREZZA



ALLESTIMENTI INTERNI:
piano espositivo rivestito in tessuto
pannello grafico con supporto metallico inclinato 200x100

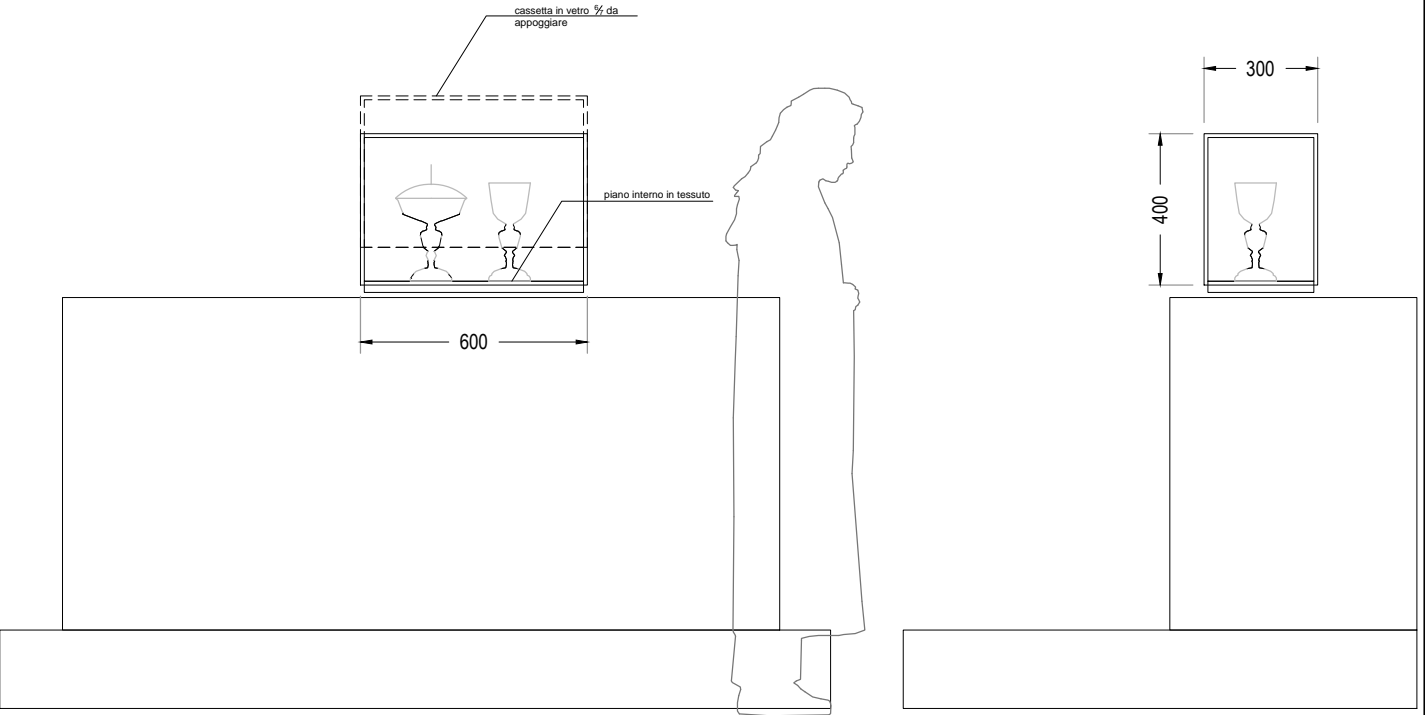


VETRINA
V06

VETRINA A PAVIMENTO CON APERTURA AD ANTA 1500X1500X2200
 CRISTALLO STRATIFICATO EXTRACHIARO
 CHIUSURE DI SICUREZZA
 REQUISITI VETRINA tenuta all'aria min. 1 ricambio aria / 10giorni

ALLESTIMENTI INTERNI:
supporti in Mdf con finitura pietra per il supporto delle sculture in legno
piano espositivo in Mdf con finitura pietra
pannello grafico con supporto metallico inclinato 900x250

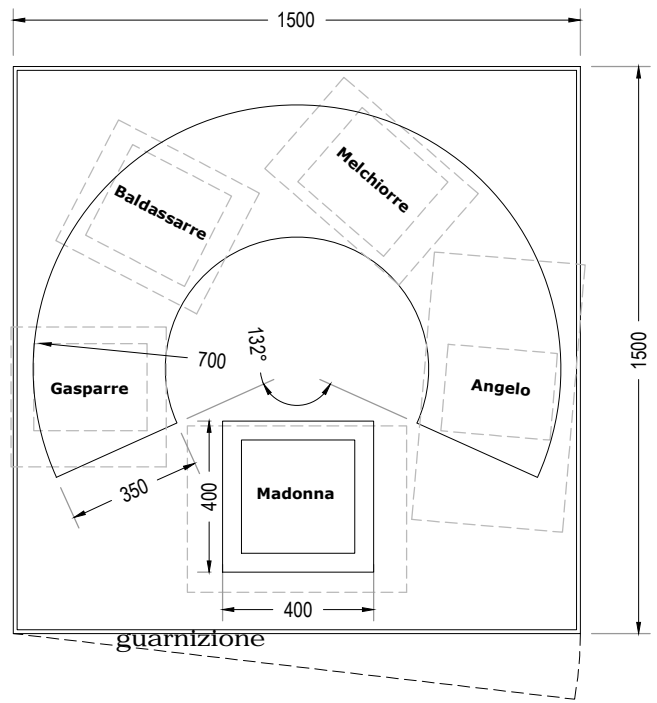
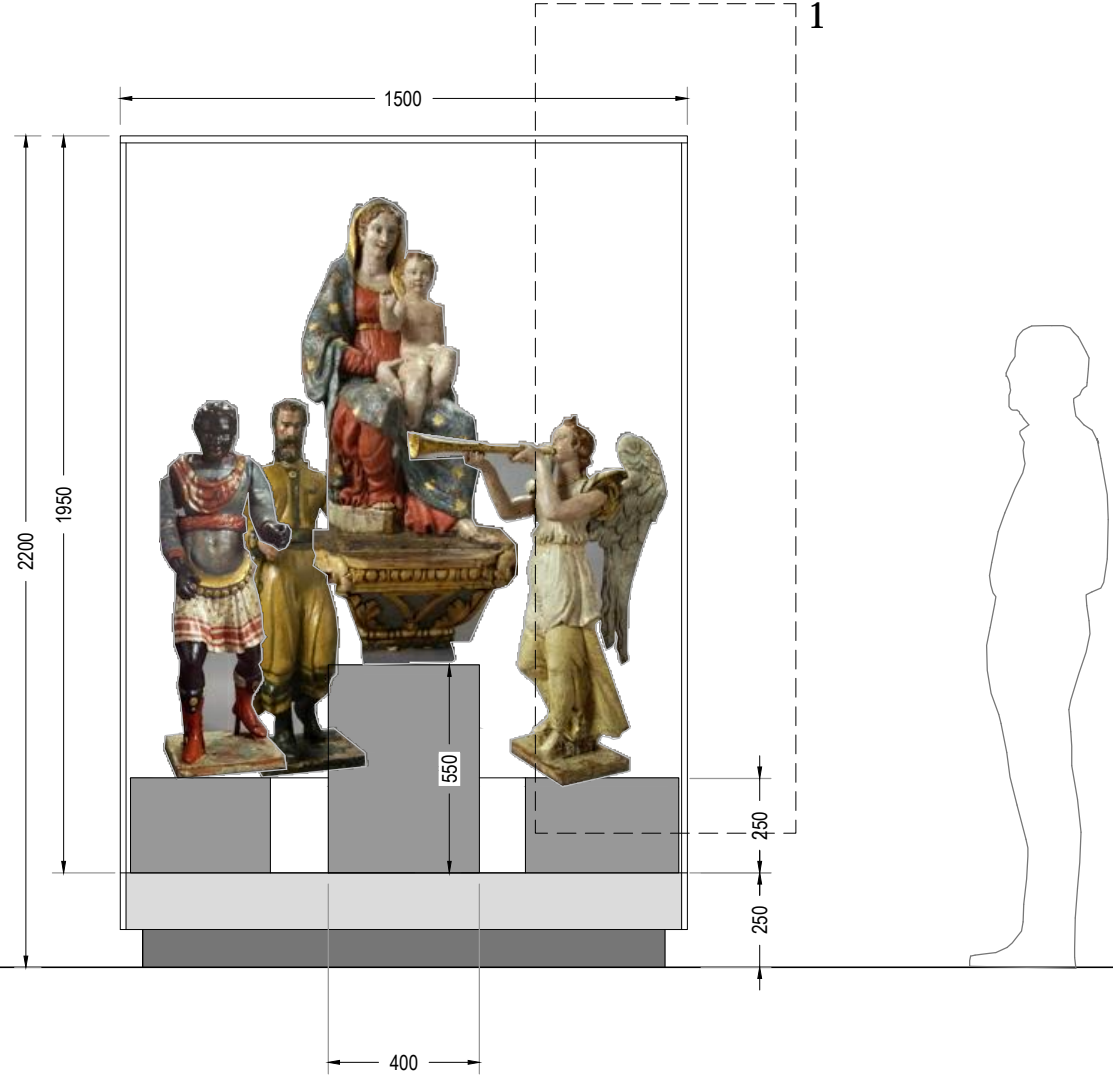


PARTICOLARE 1


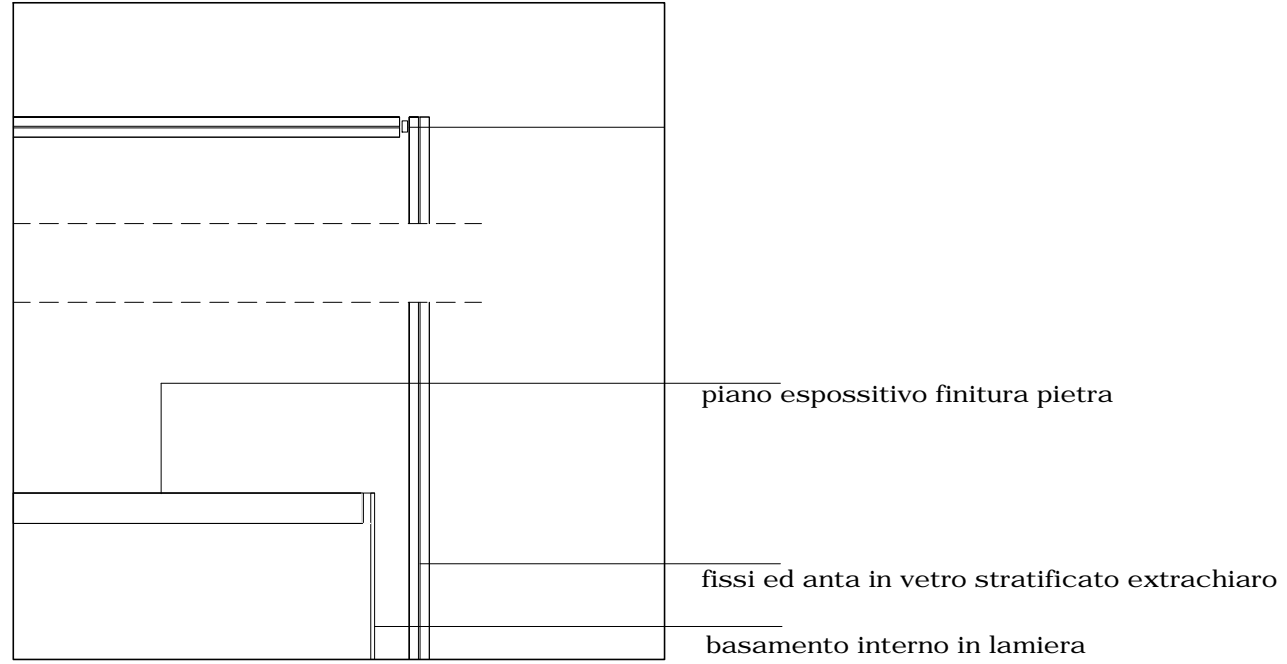


VETRINA
V05B

VETRINA A PARETE CON APERTURA A RIBALTA 700X900X100 utile interno
CRISTALLATO STRATIFICATO EXTRACHIRO
CHIUSURE DI SICUREZZA
REQUISITI VETRINA:
ILLUMINAZIONE ESTERNA LED ALL'ARIA MIN. 1 ricambio aria / 10giorni
IDONEE OTTICHE E REGOLABILI PER 120lux
ALLESTIMENTI INTERNI:
supporti per fissaggio opera con manine in plexiglass
pannello grafico integrato frontale

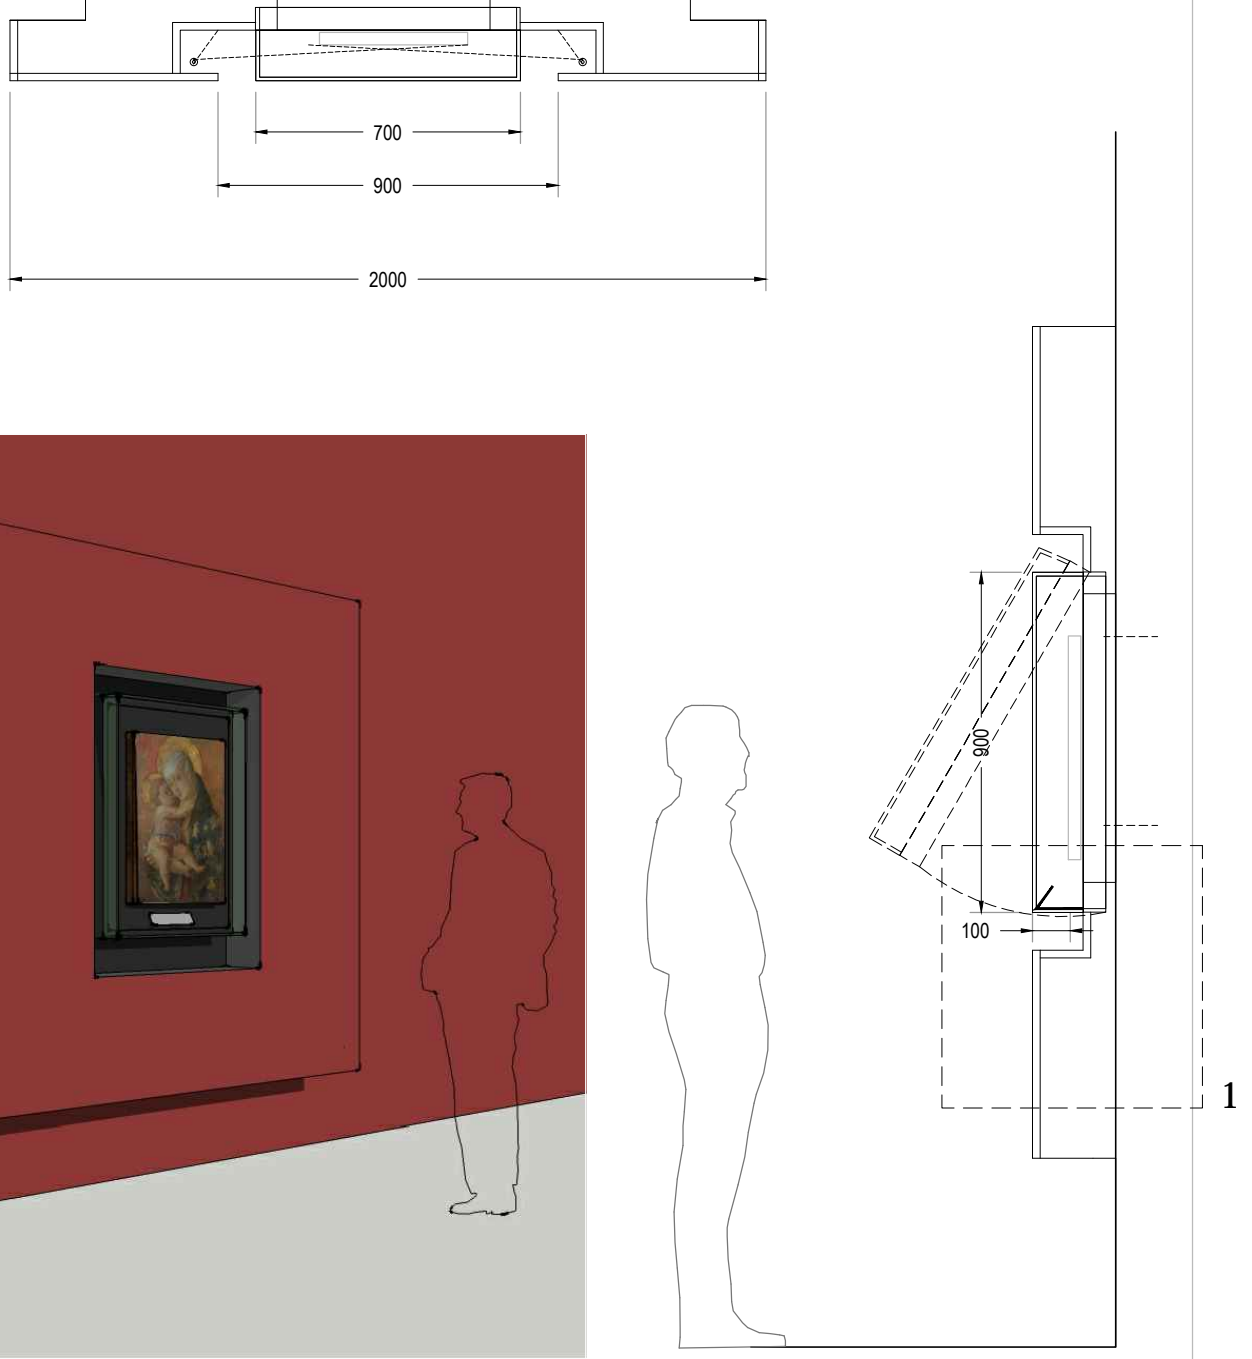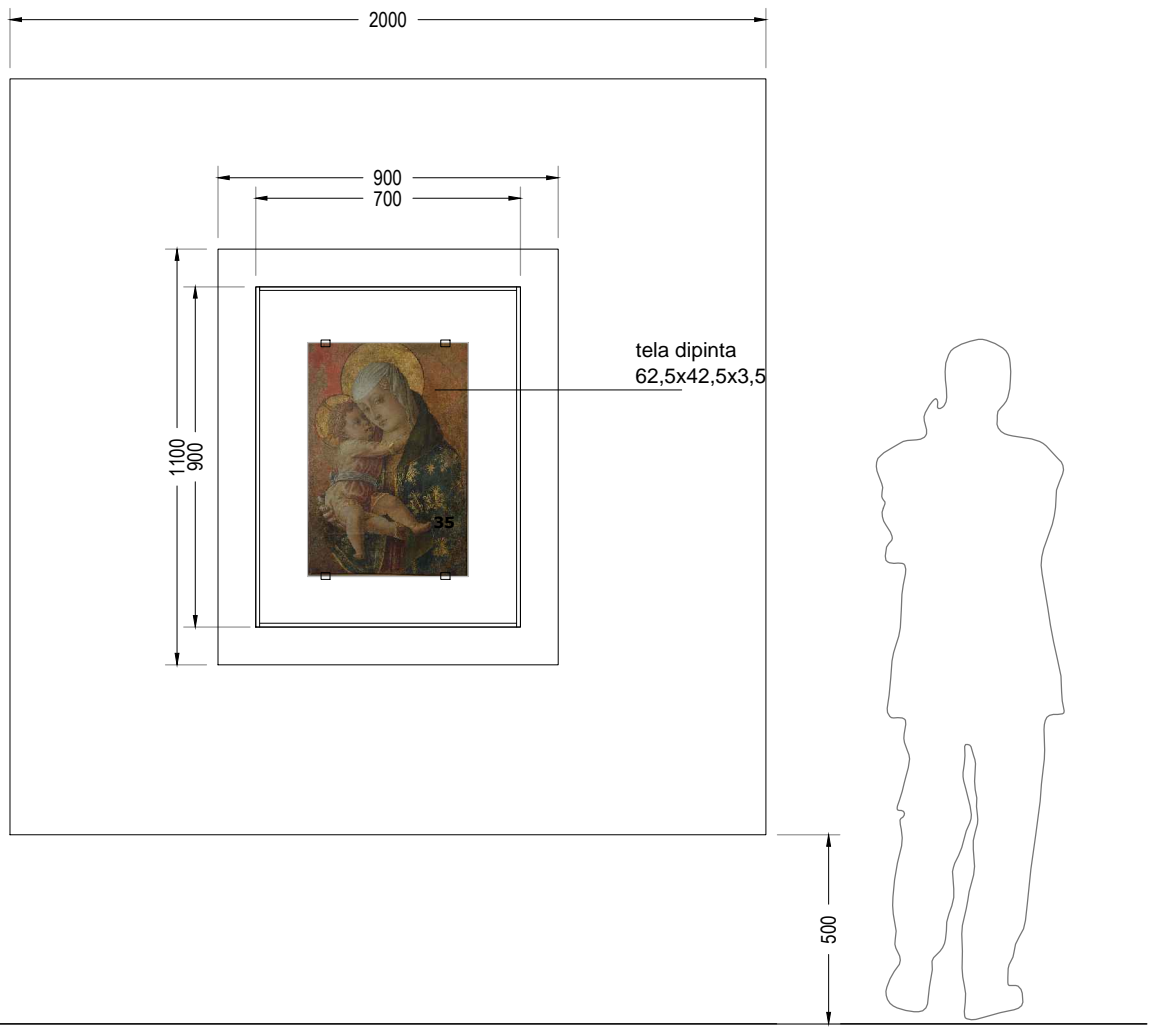

PARTICOLARE 1

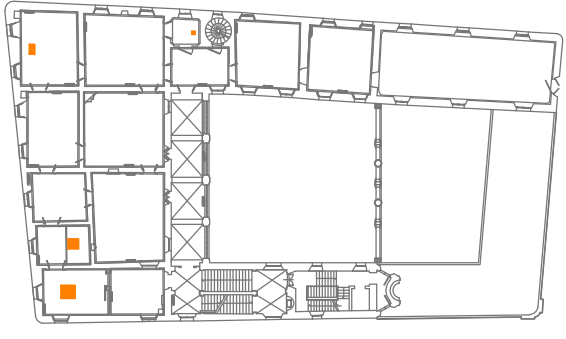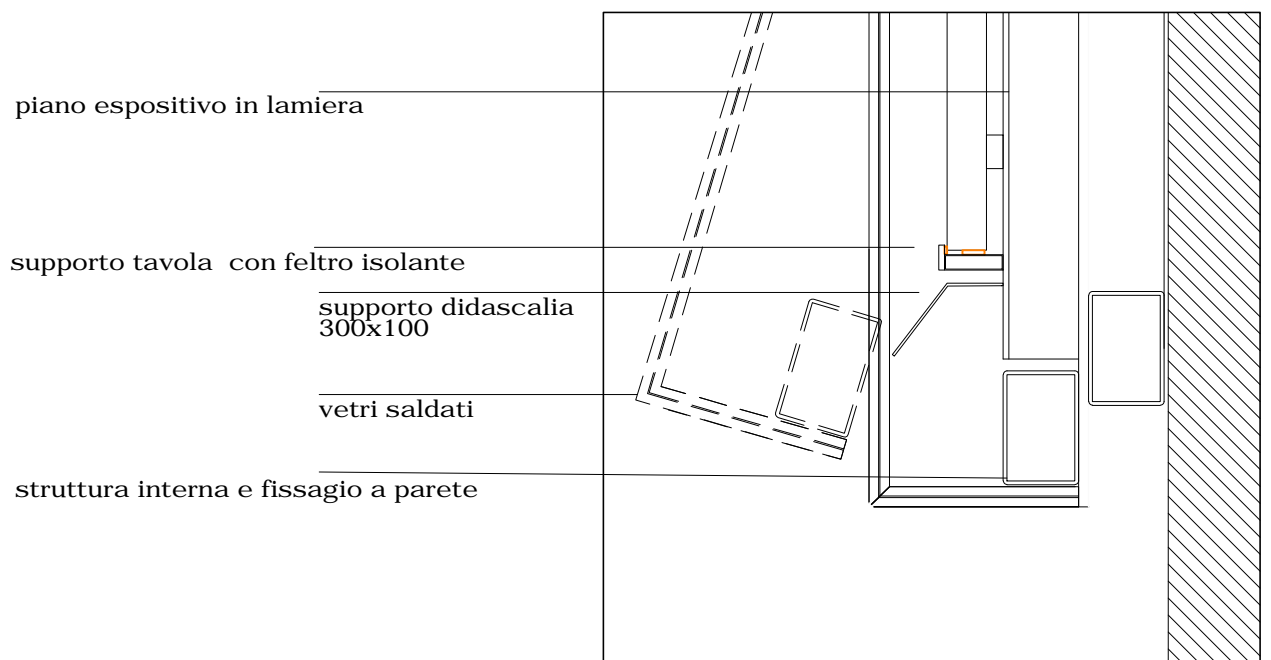

NOTE

Le quote indicate nei disegni relative alle murature sono indicative e tutte le misure di costruzione dovranno essere verificate e rilevate sul posto.

I testi e le immagini riportate nei disegni sono indicative e saranno oggetto di elaborazione grafica su indicazione della DL e con testi e immagini forniti dalla Direzione scientifica del Museo.

I particolari costruttivi sono indicativi delle sole caratteristiche di finitura dei materiali e della tipologia dei nodi da realizzare.

Le vetrine dovranno avere cerniere non in vista adeguate al peso dell'anta senza cedimenti e sistemi idonei di guarnizione su tutto il perimetro di battuta. I cristalli dovranno essere di sicurezza ed extrachiarhi di spessori adeguati alle misure dell'anta. Le serrature dovranno essere adeguate e non in vista. Gli apparati di illuminazione, dove previsti, dovranno essere a fibre ottiche con illuminatori esterni. tutte le costruzioni dovranno essere perfettamente integrate alle pannellature laterali previste nell'allestimento.

**allestimento dei
Musei Civici di
Palazzo Buonaccorsi**

Macerata

committente	COMUNE DI MACERATA d UmU"l VYfh " 62100 macerata
responsabile del procedimento	ing. A. Fornarelli

titolo ALLESTIMENTO
PINACOTECA

piano	PIANO PRIMO
oggetto	VETRINE V05-V07

scala	1:20
data	luglio 2011
rev	REV luglio 2012

disegno E19A

progettista

ME

ပုံ၊ အသံ၊ အနံ့၊ အရသာ၊ အနုပညာ

museologica e museografica

Piazza Medaglie d'Oro, 3
20135 Milano
tel. fax +39.02.9681094
info@museumengineering.com
www.museumengineering.com

amministratore	Arch. C. Cigolotti
progetto museografico	Arch. L. Schiavoni