


TERMINAL BUS PIAZZA PIZZARELLO - STATO ATTUALE - Scala 1:250

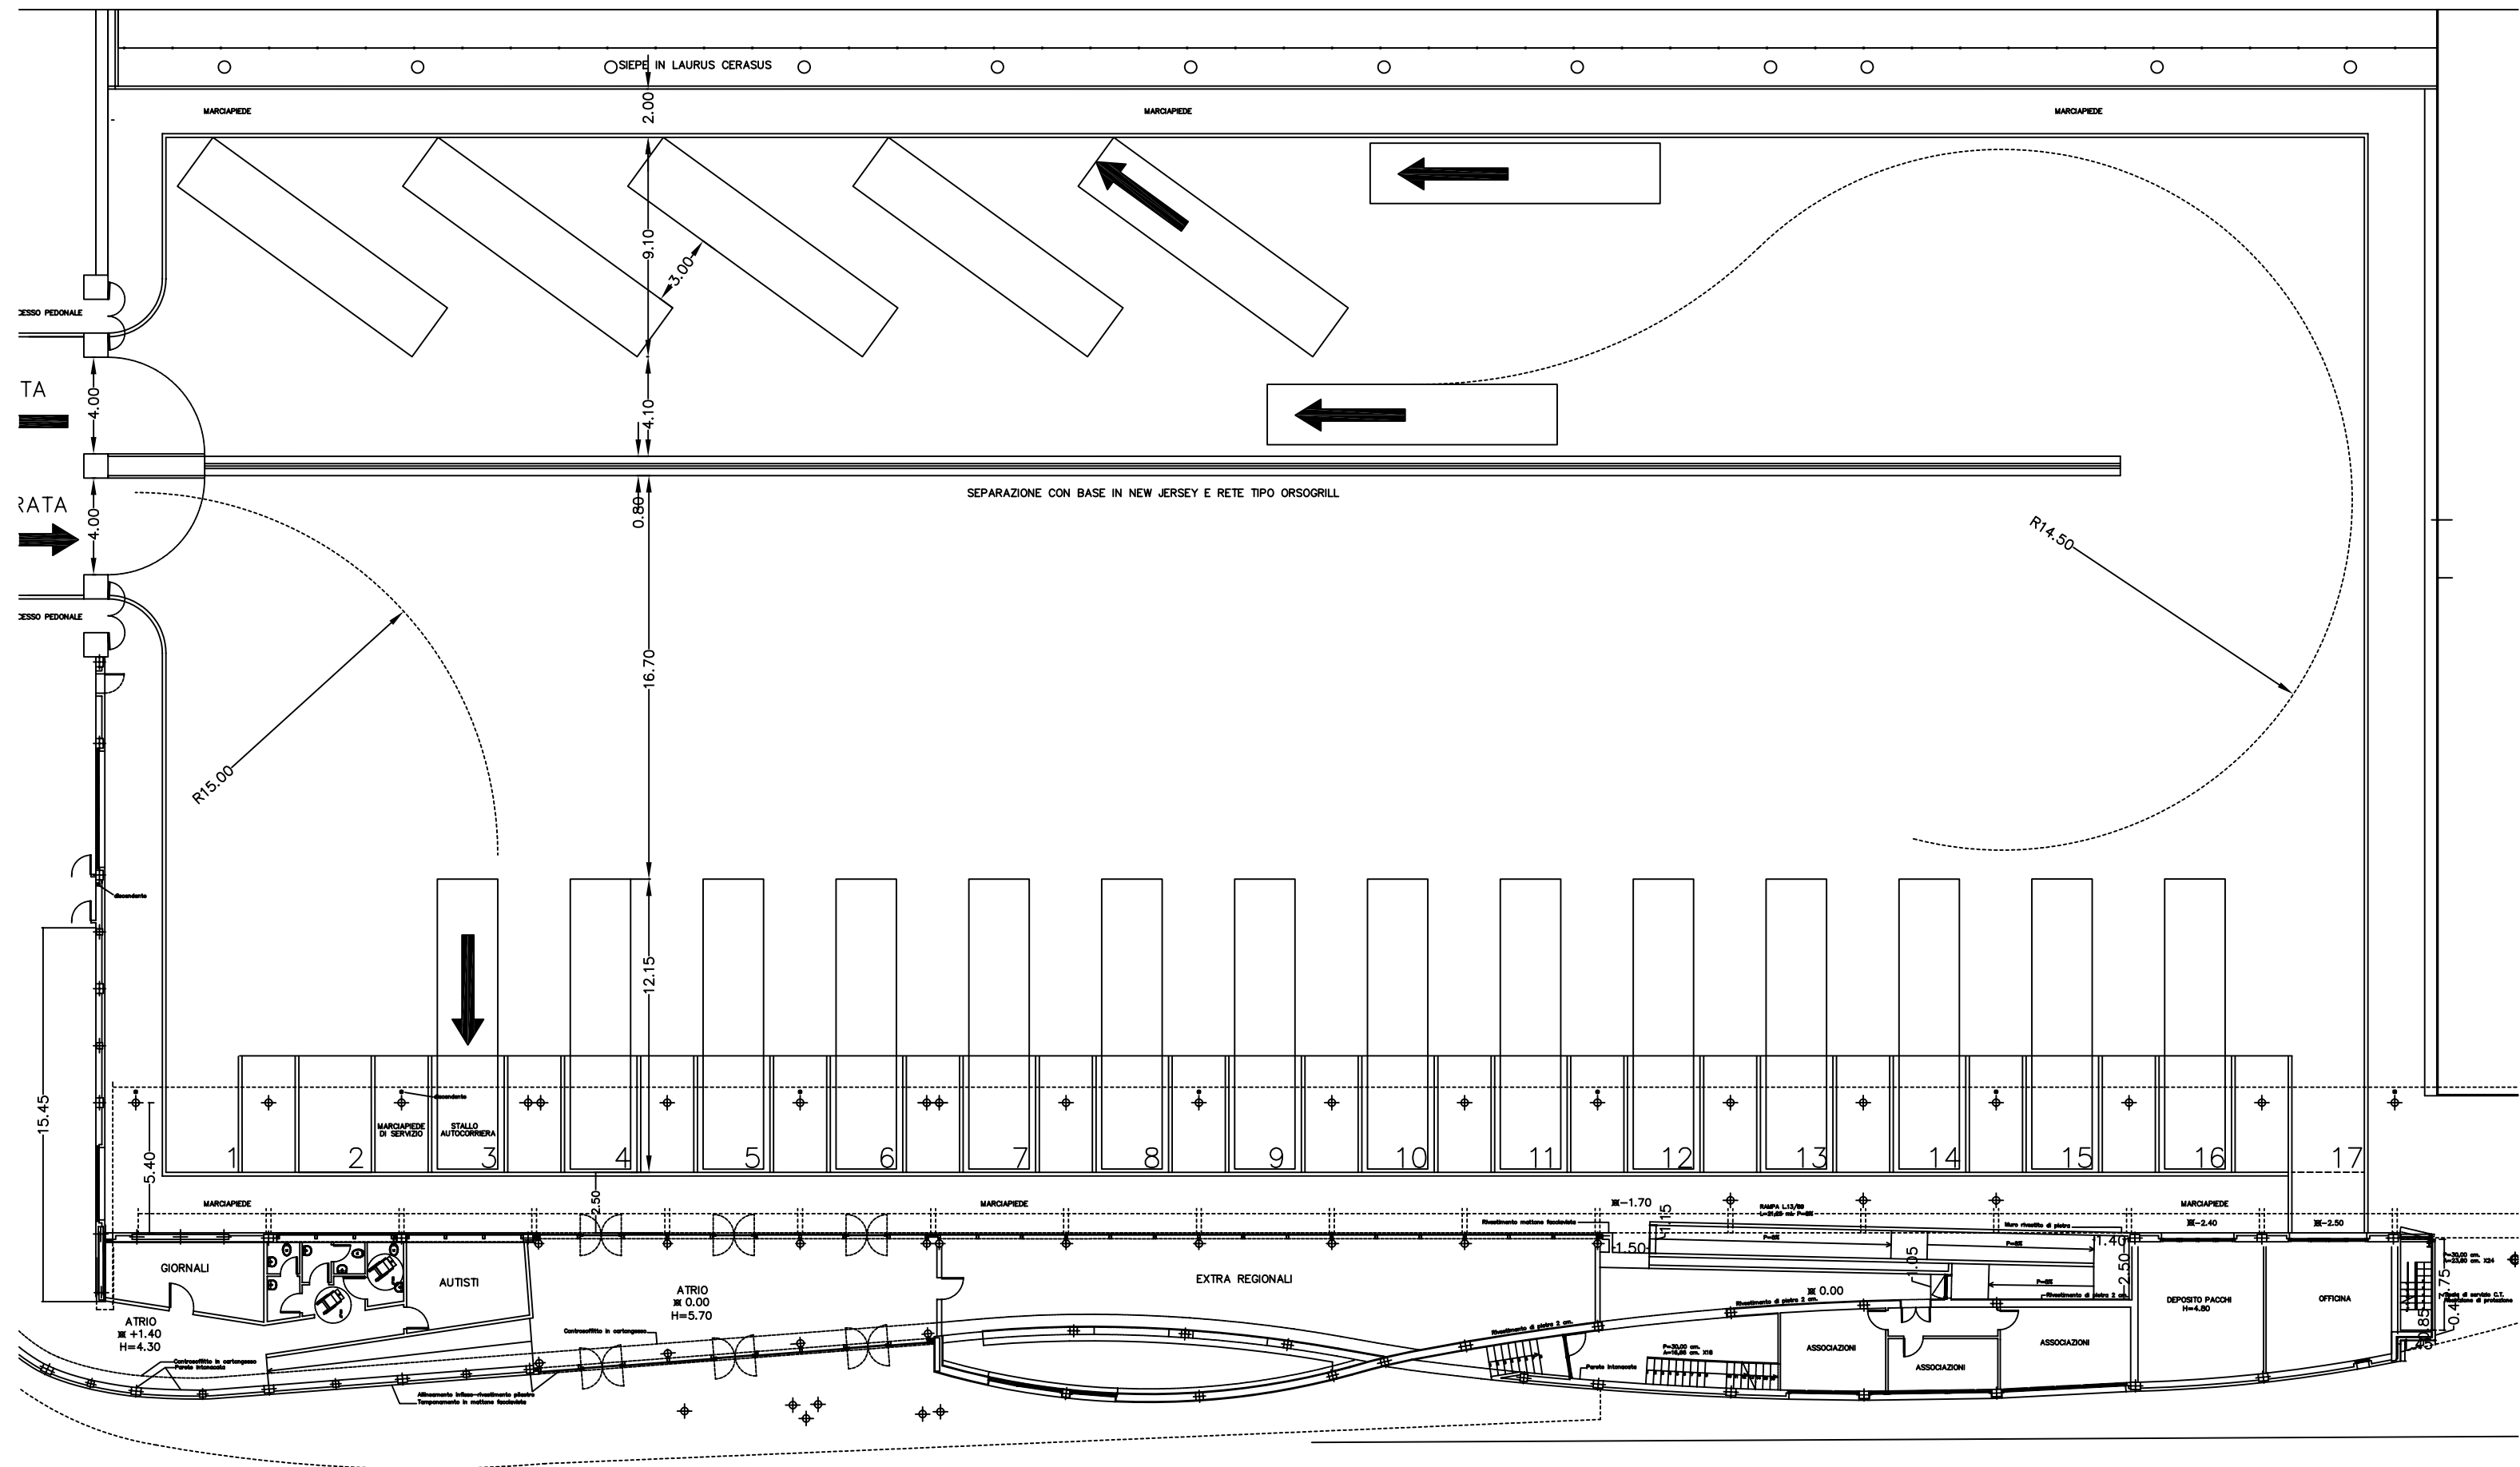

TERMINAL BUS PIAZZA PIZZARELLO - PROGETTO - Scala 1:250